

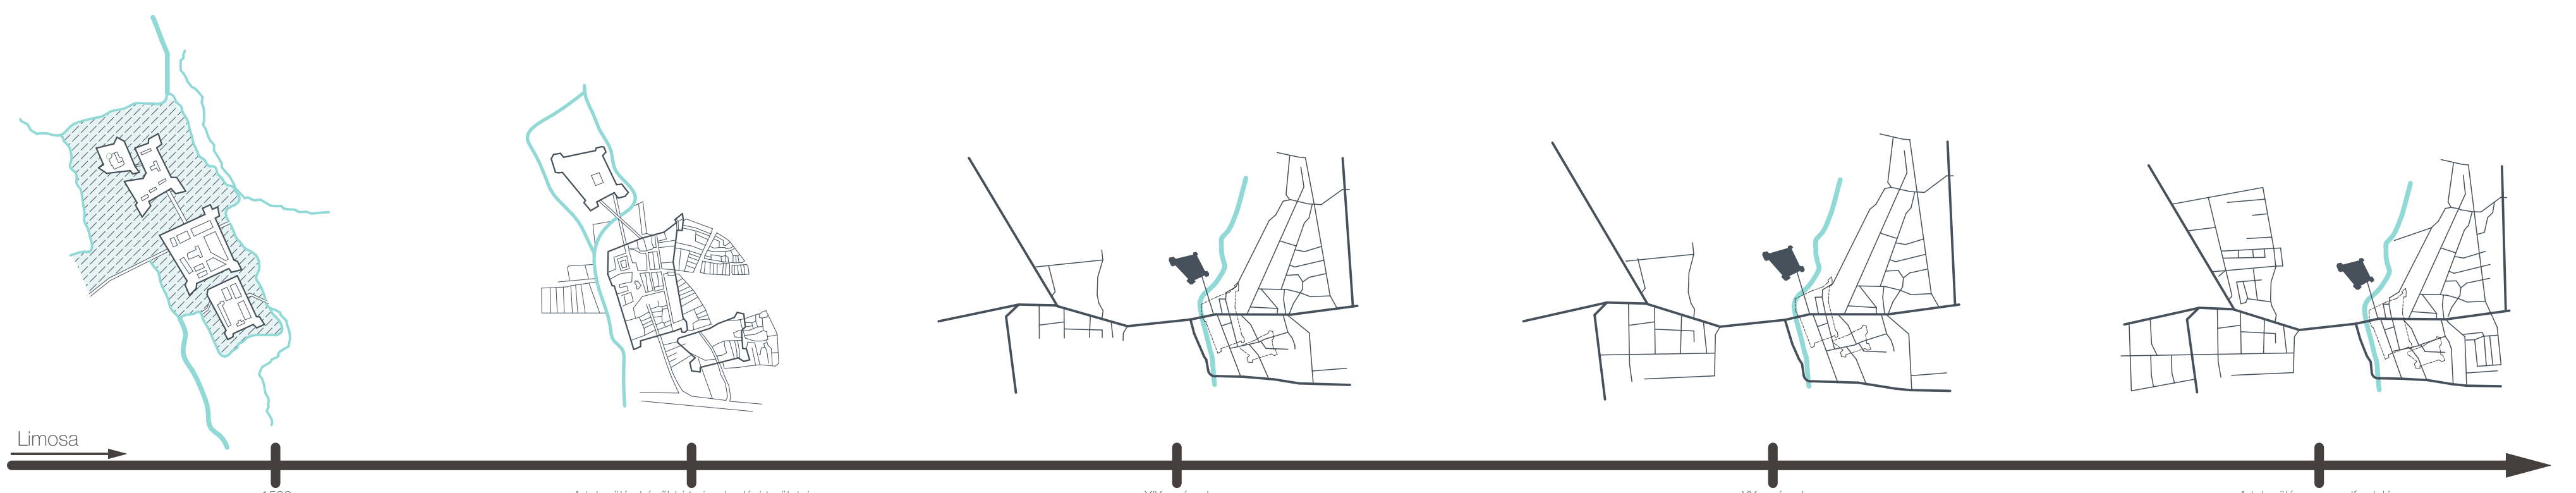


SZIGETVÁR
KIALAKULÁSÁNAK RÖVID
TÖRTÉNETE

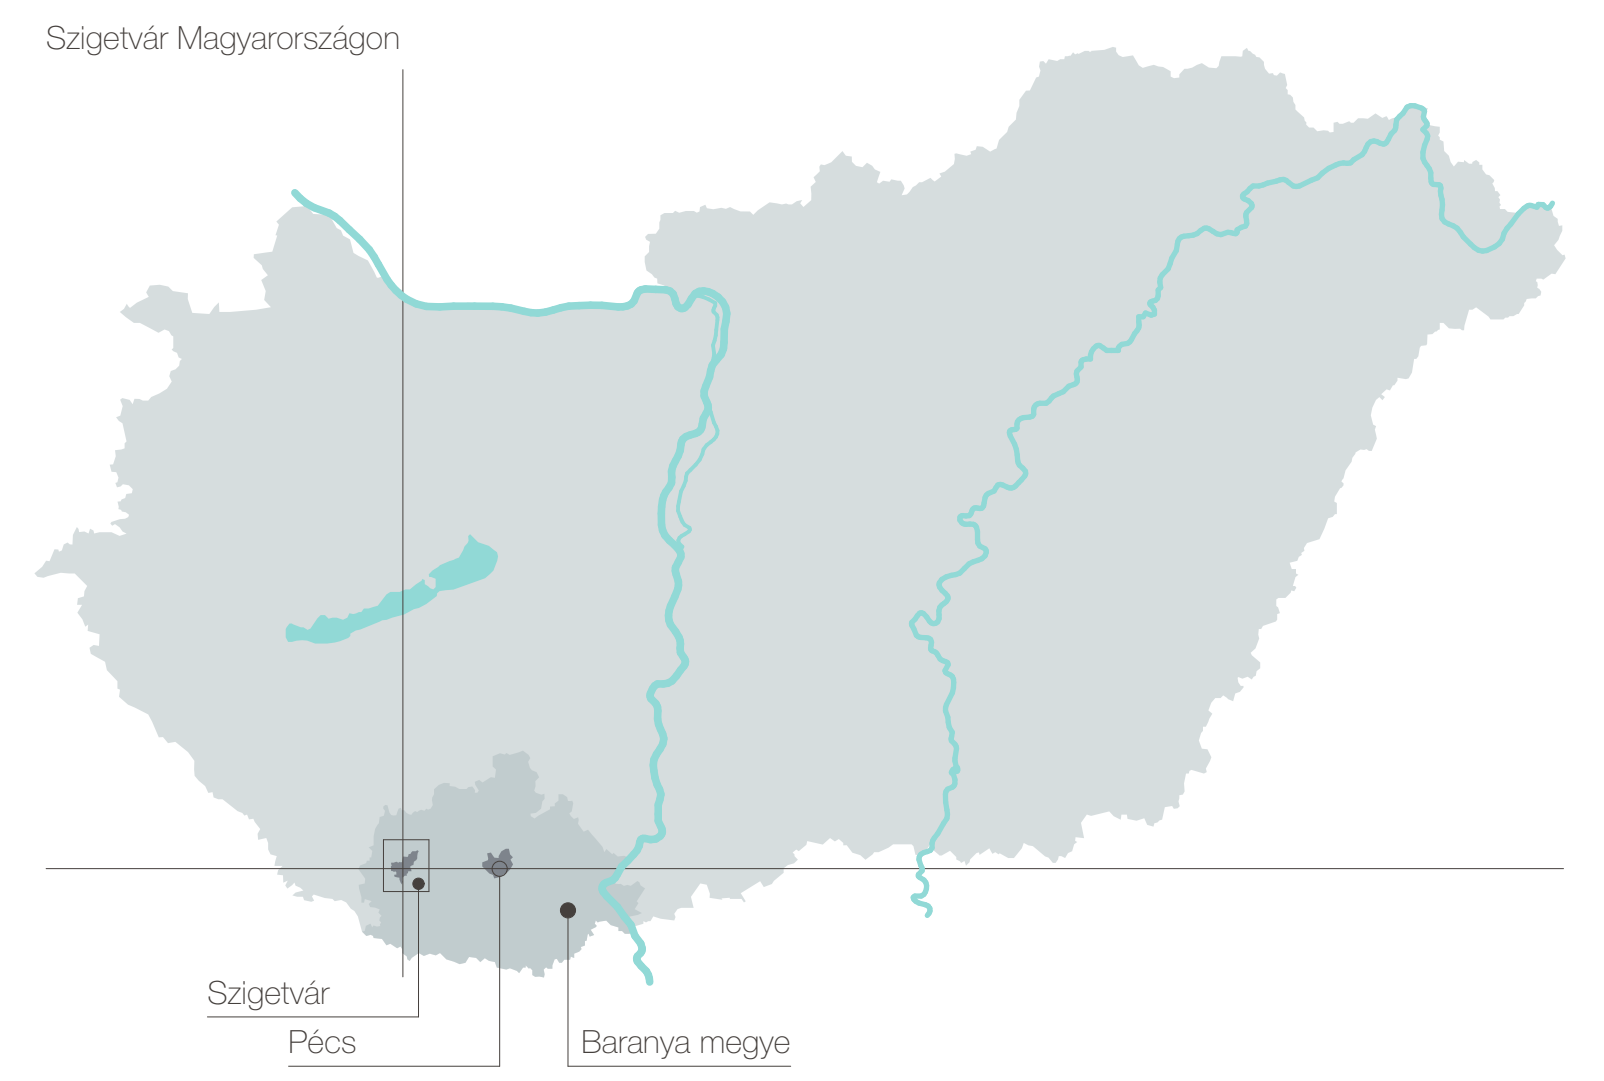


A TELEPÜLÉS FÖLDRAJZI
ELHELYEZKEDÉSE,

A TERVEZÉSI TERÜLET
POZÍCIÓJA
TELEPÜLÉSEN

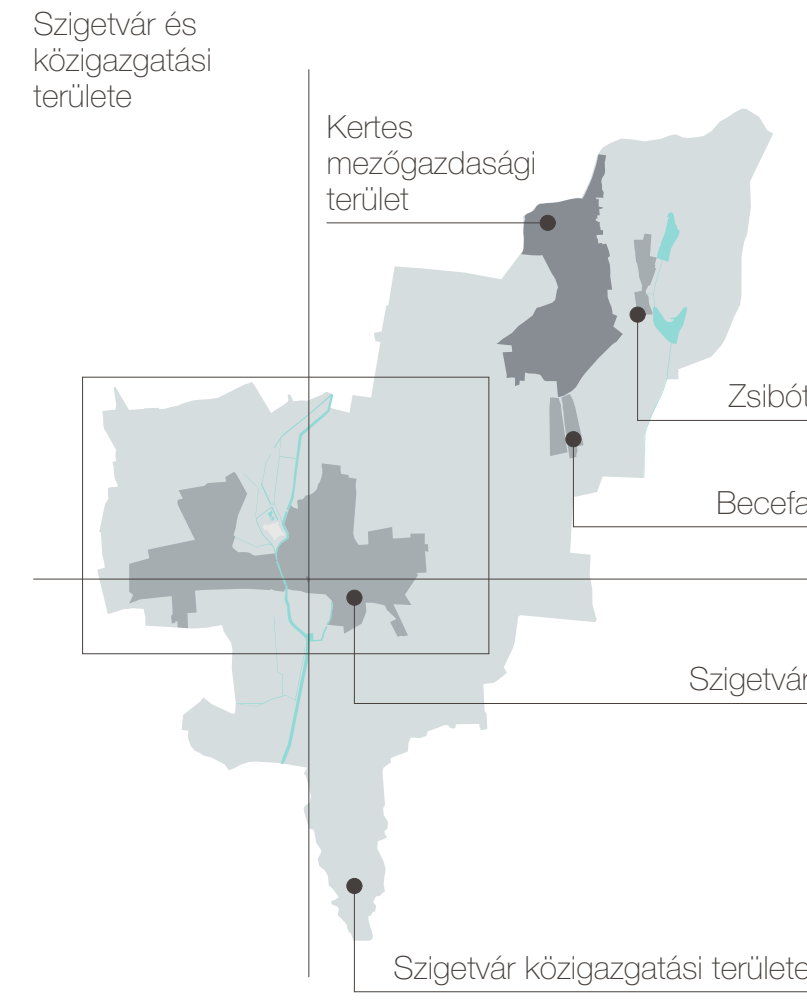

A TELEPÜLÉS "ÉPÍTETT
ÖRÖSKÉGE"

MEGHATÁROZÓ TEREI A
TERVEZÉSI TERÜLET
KÖZVETETT
KÖRNYEZETÉBEN

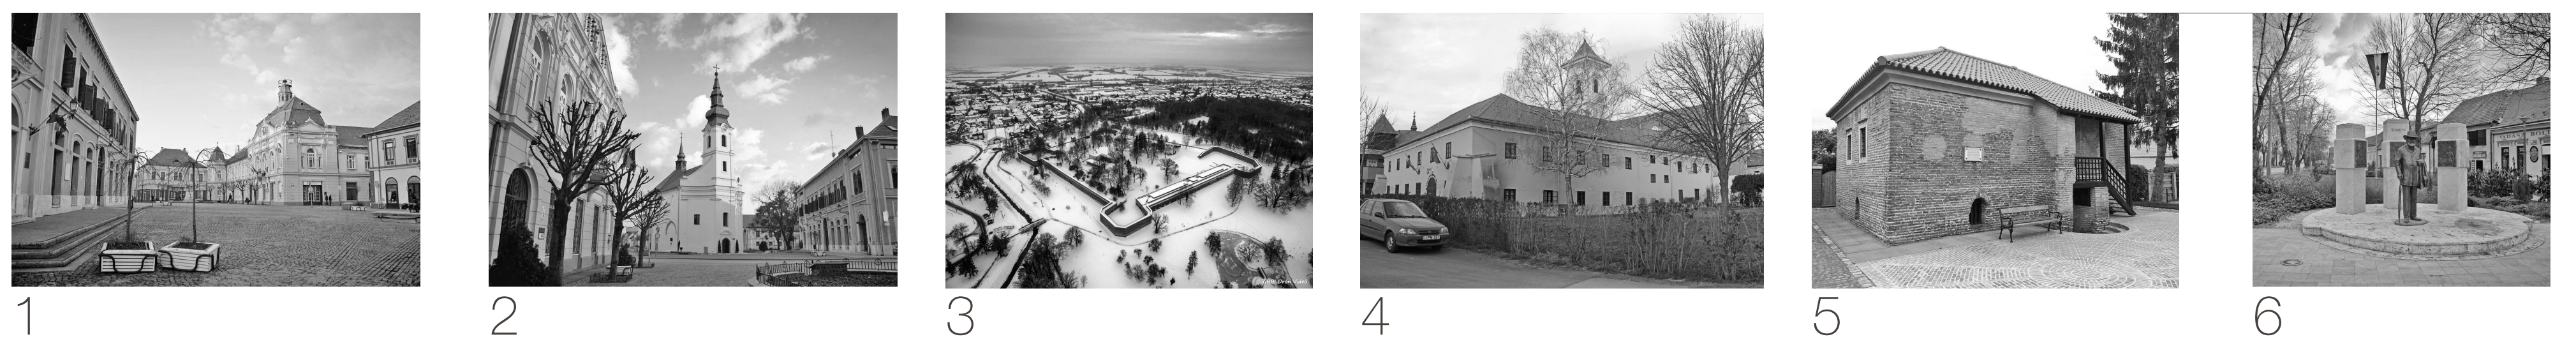

A TERVEZÉSI TERÜLET



A TERVEZÉSI TERÜLET
JELENLEGI ÁLLAPOTÁNAK
BEMUTATÁSA

A jelenleg kihasználatlanul fekvő terület a Weiner Leo művészeti iskola felől Ény-felől



A jelenleg kihasználatlanul fekvő terület a piac felől D-i irányból



Az autóbusszállomás keleti térfala



A jelenlegi piac az autóbusszállomás felől, D-i, Dny-i irányból



A "park" a pályaudvar mellett



01

A tervezési helyszín bemutatása

Szigetvár piacának újratervezése - Diplomatervezés

Készítette:
Konzulens:
Építészeti konzulens: Dr. Sztranyák Gergely

Lengyel Tamás
Dr. Zilahi Péter