

ÉPÜLET LÉPTÉKŰ KONCEPCIÓ

PIACTÉR LEFEDÉSE

- AZ "IDEIGLENES" ÁRUSÍTÓTEREK LEFEDÉSE
- KÖZÖSSÉGI TER LEFEDÉSE

ACÉL TARTÓSZERKEZET

- ACÉL TARTÓSZERKEZET A VÁLTOZÓ FESZTÁVOLSÁGOK ÁTHIDALÁSÁRA

BAZILIKÁS KALKITÁS

- POLIKARBONÁT TERHATÁROLÁS A GAZDASÁGOS ÉS HATEKONY BELSŐ TERMÉGVILÁGÍTÁS ERIKÉBEN

GÉPÉSZETI "TÉR"

- A SZÜKSÉGES GÉPÉSZETI BERENDEZÉSEK ELHELYEZÉSI FELÜLETE, MELY AZ UTCA SZINTJÉRŐL SZEMLÉLVE VIZUÁLISAN NEM FRONTJA AZ ÉPÜLET MEGJELÉSEIT

MEGVILÁGÍTÁS FELÜLRŐL

"HŐBUROK"

- AZ "ÁLLANDÓ" ÁRUSÍTÓTEREK FELSŐ LEZÁRÁSA, MELY BIZTOSÍTJA A TELJÉDŐSZÁKBAN IS A FAGYPONT FELETTI BELSŐ HŐMÉRSÉKLETET

ENERGIAELLÁTÁSI FELÜLET

- AZ "ÁLLANDÓ" ÁRUSÍTÓTEREK LAPOSTÉTS LEFEDÉSE MELY FELÜLETET BIZTOSÍT AZ ENERGIAELLÁTÁS NAPELEM/PARKOLÓKÁRAK

"ÁLLANDÓ" ÁRUSÍTÓTEREK TERELHATÁROLÁSA



- AZ "ÁLLANDÓ" ÁRUSÍTÓTEREK BELSŐ TERELHATÁROLÁSA SZENDVICS-PAHEL SZERKEZETTEL A SZERKEZET BIZTOSÍTJA A BIZTONSÁGI ÉS HŐVEDELMELI KÖVETELMÉNYEKET AZ ÁRUSÍTÓ TEREK KÖZÖTT, VISZONT HELYKARÉKOS ÉS "KÖNNYEN" ÁTHELYEZHETŐ AZ EGYÉNI IGÉNYEKHEZ IGAZÍTVA

KÜLSŐ "HŐBUROK"


- KÜLSŐ TERELHATÁROLÁS, MELY BIZTOSÍTJA A BELSŐTEREK HŐVEDELMÉT

ÁRUFELTÖLTŐ UTCA


- A PIAC FŐ MEGKÖZELÍTÉSI IRÁNYAI:
- A BELVÁROSI LAKÓTERÜLETEK,
- A TERVEZETT ÚJ PARKOLÓ,
- ÉS A KÖZÖSSÉGI KÖZLEKEDÉS CSOMÓPONTJAI FELŐL

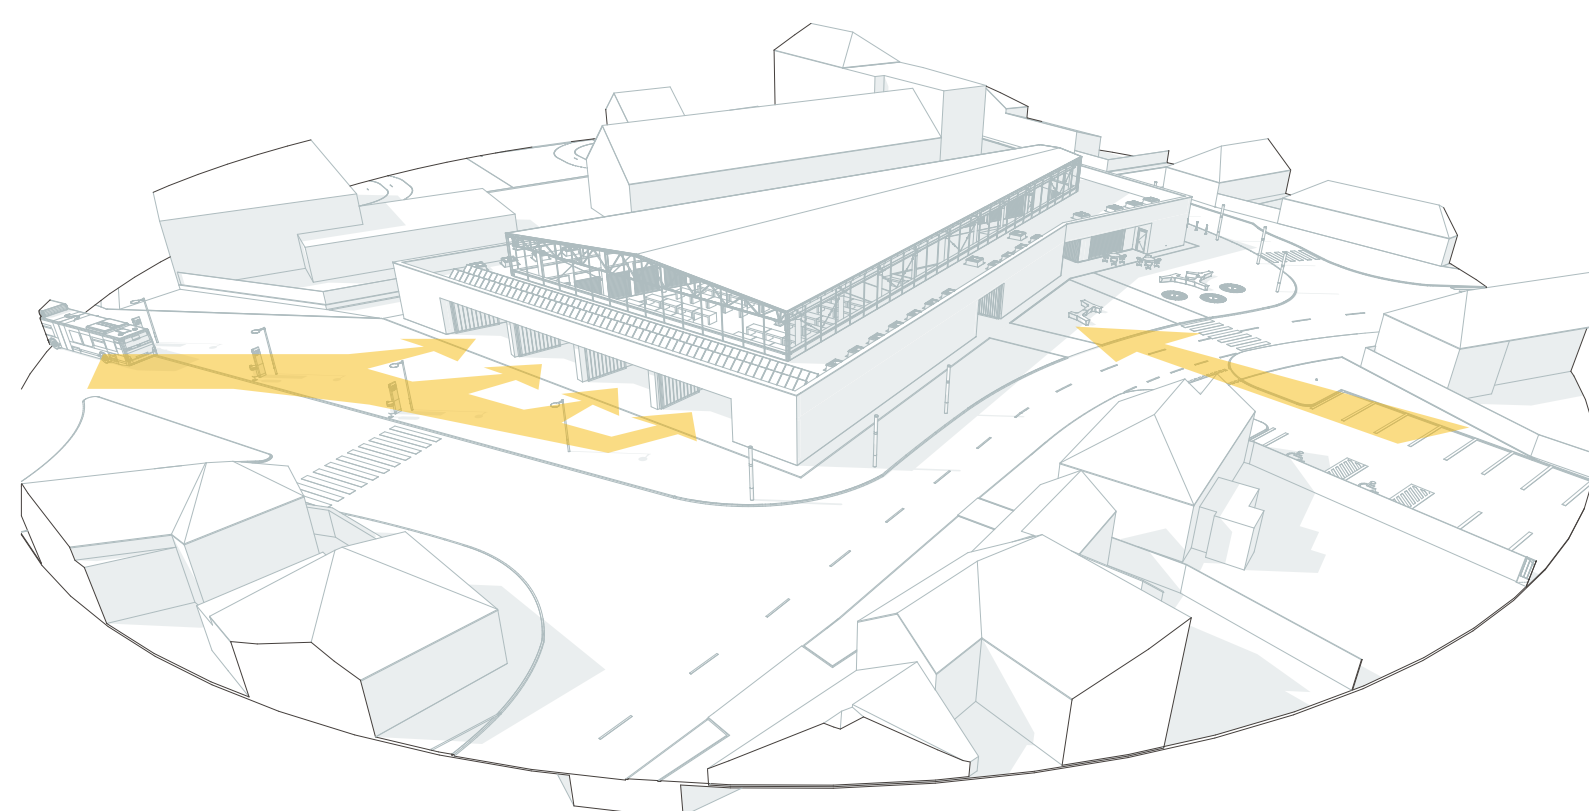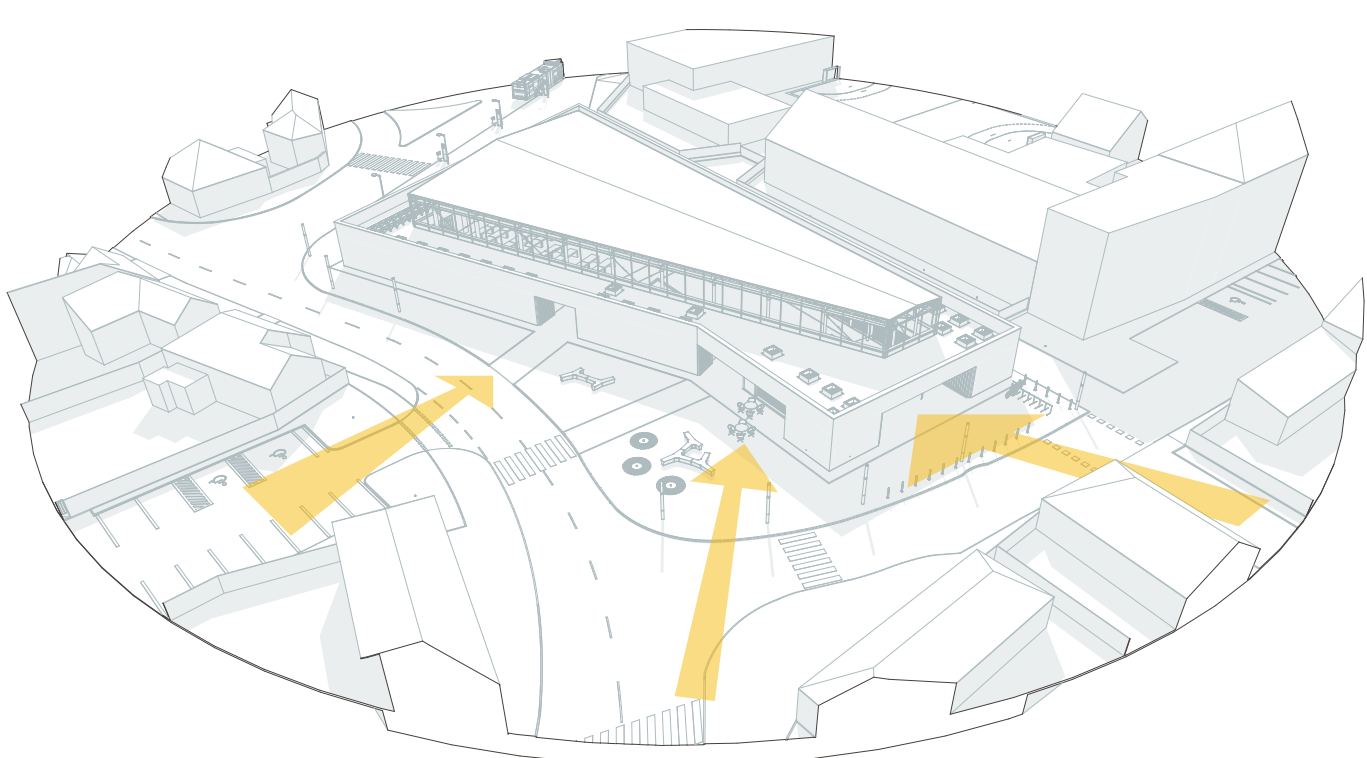


BAZILIKÁS KALKITÁS - TERMÉSZETES FÉNYFORRÁS

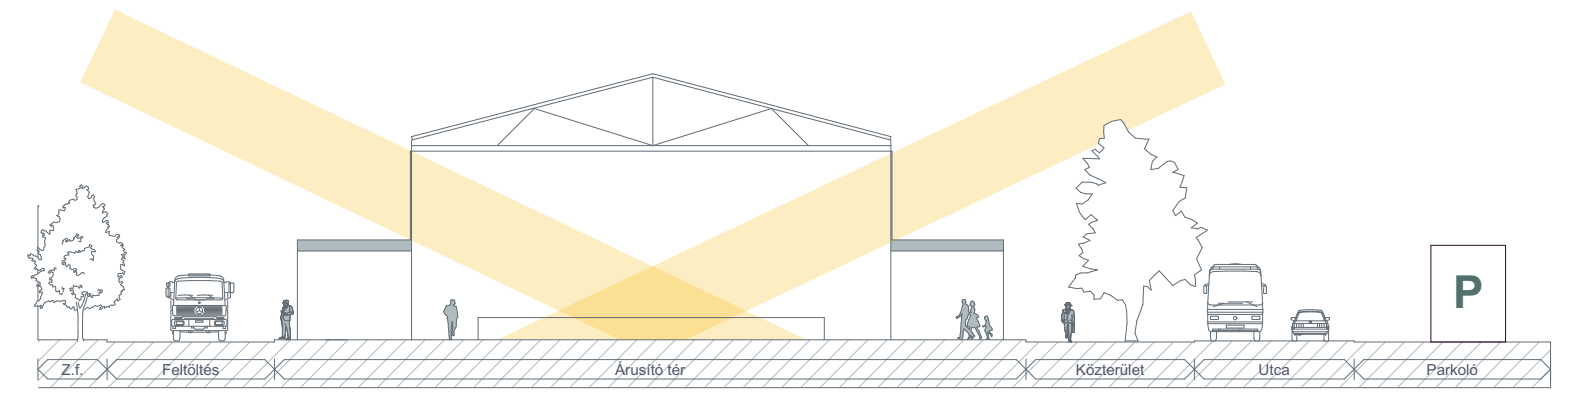


ÁTSZELLŐZTETÉSI KONCEPCIÓ - NYITHATÓ POLIKARBONÁT BURKOLATON KERESZTÜL

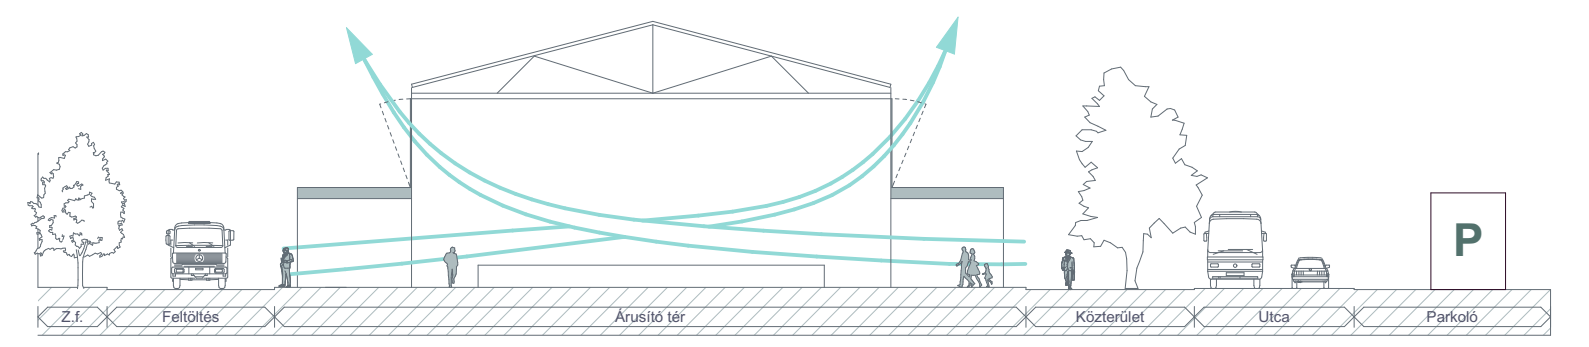

HŐVEDELEMI KONCEPCIÓ

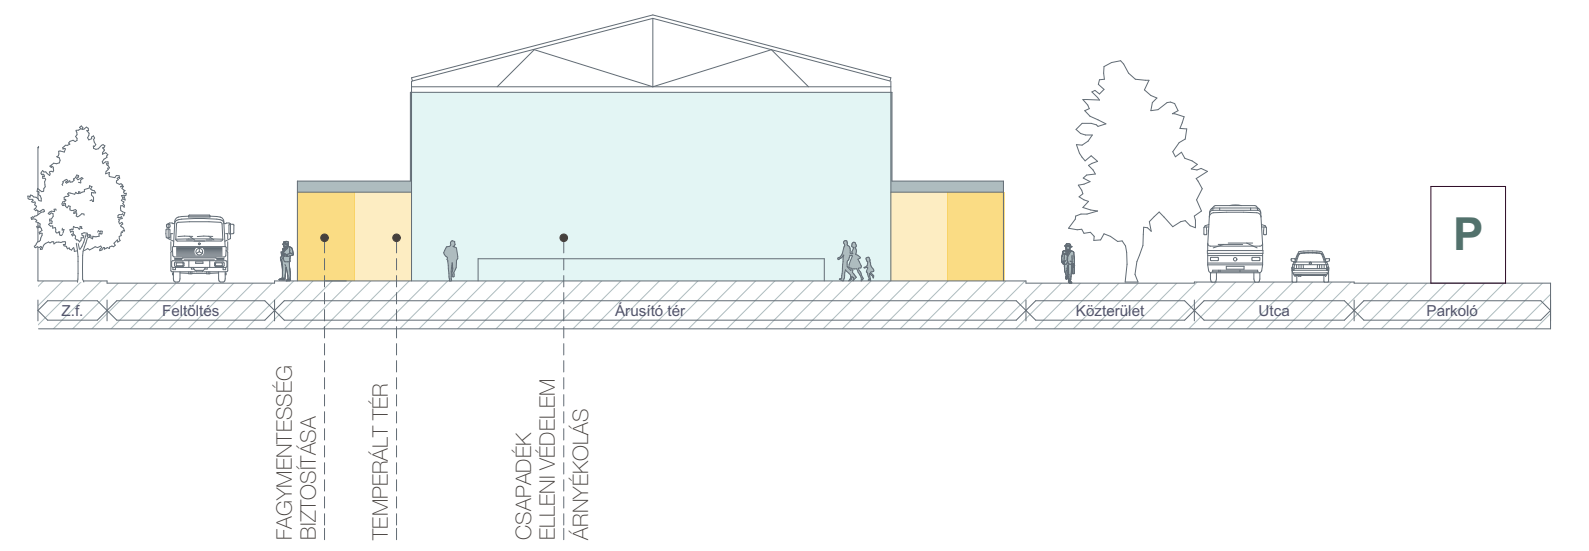

KÜLÖNBÖZŐ TERMÉKEK ÁRUSÍTÁSI LEHETŐSÉGEINEK A BIZTOSÍTÁSA

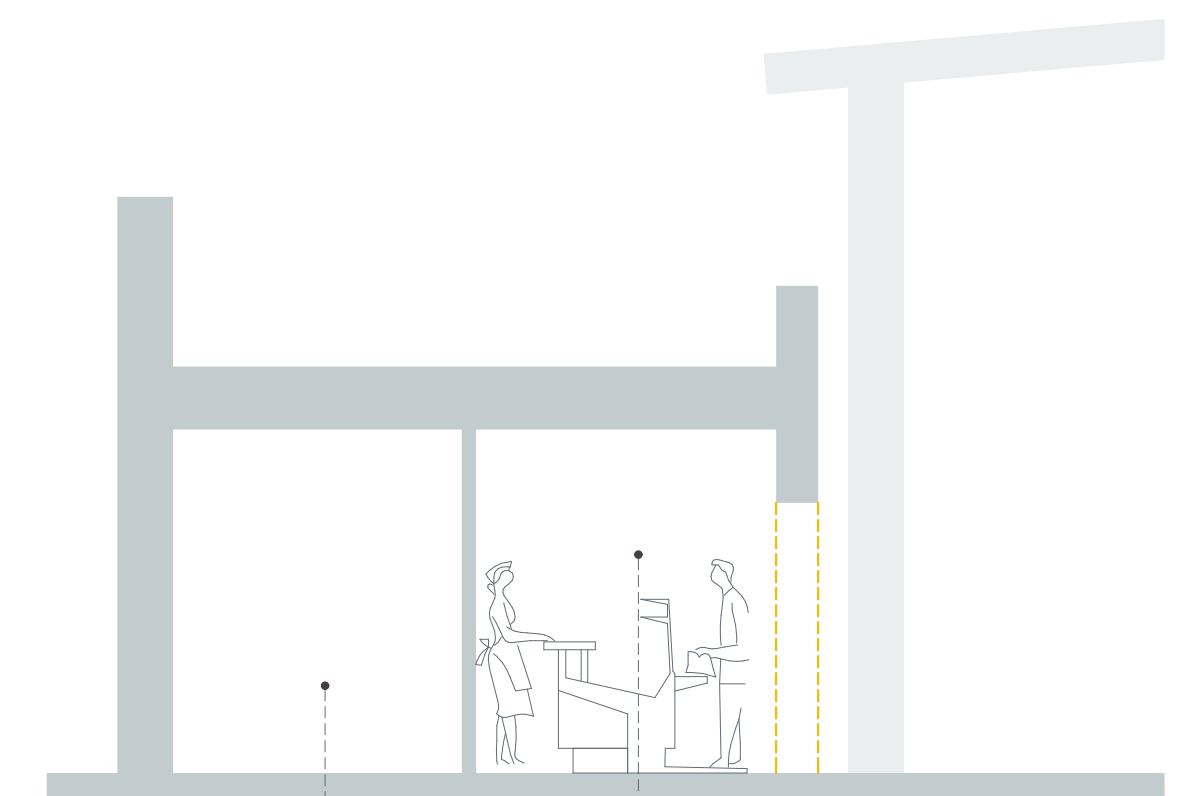

VÍZVÉTELI HELY, PAKOLÓ FELÜLET

ASZTALOS RENDSZERŰ "IDEIGLENES" ÁRUSÍTÓFELÜLET

AZ "ASZTALOS" ÁRUSÍTÁS "KORLÁTOK" KÖZÉ TERELÉSE A RENDEZETTSÉG FENNTARTÁSÁNAK ERIKÉBEN

A PIACTÉR LEHATÁROLÁSA

A KERESKEDESI IDŐSZAKON KÍVÜL A TER KAPUZATOKKAL KERÜL ELHATÁROLÁSRA A KÖZTÉRÜLETEKTŐL

ASZTALOS ÁRUSÍTÁSI LEHETŐSÉG

