




Északnyugati Homlokzat M 1:200

1. fehér vakolat 2. színezett látszóbeton felület 3. függönyfal üvegezés 4. perforált homlokzat burkolat, egyedi hullámlemez

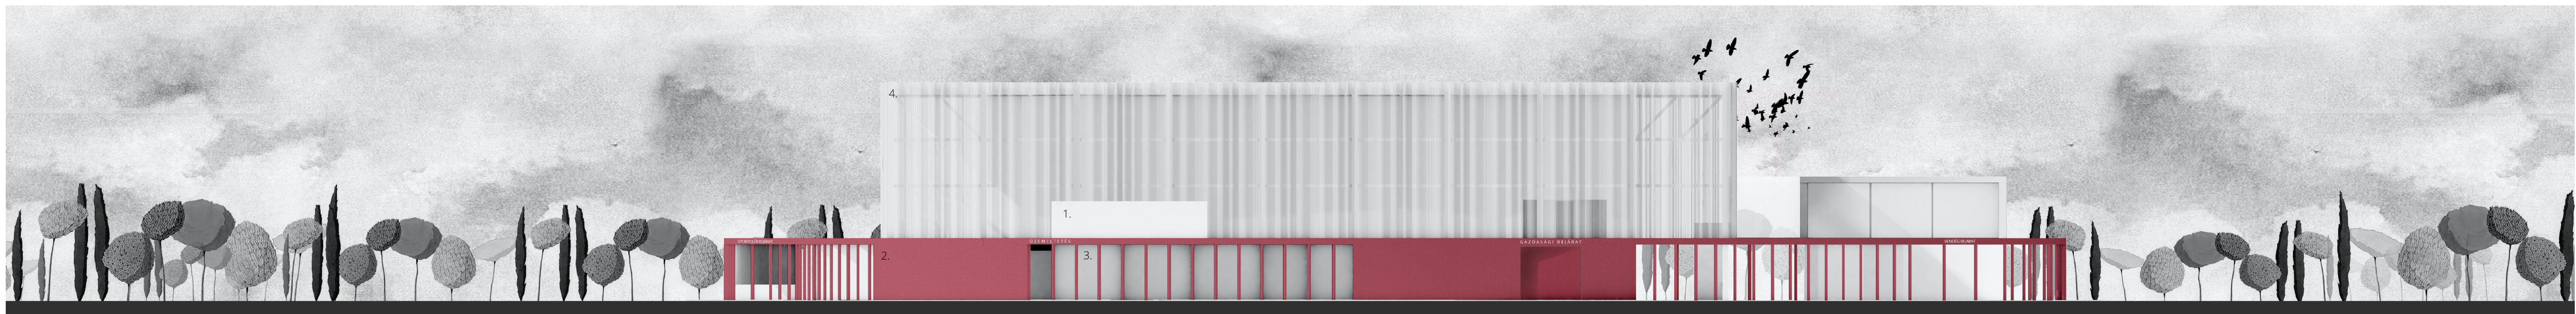

Északkeleti Homlokzat M 1:200

1. fehér vakolat 2. színezett látszóbeton felület 3. függönyfal üvegezés 4. perforált homlokzat burkolat, egyedi hullámlemez



Délkeleti Homlokzat M 1:200

1. fehér vakolat 2. színezett látszóbeton felület 3. függönyfal üvegezés 4. perforált homlokzat burkolat, egyedi hullámlemez



Délnyugati Homlokzat M 1:200

1. fehér vakolat 2. színezett látszóbeton felület 3. függönyfal üvegezés 4. perforált homlokzat burkolat, egyedi hullámlemez