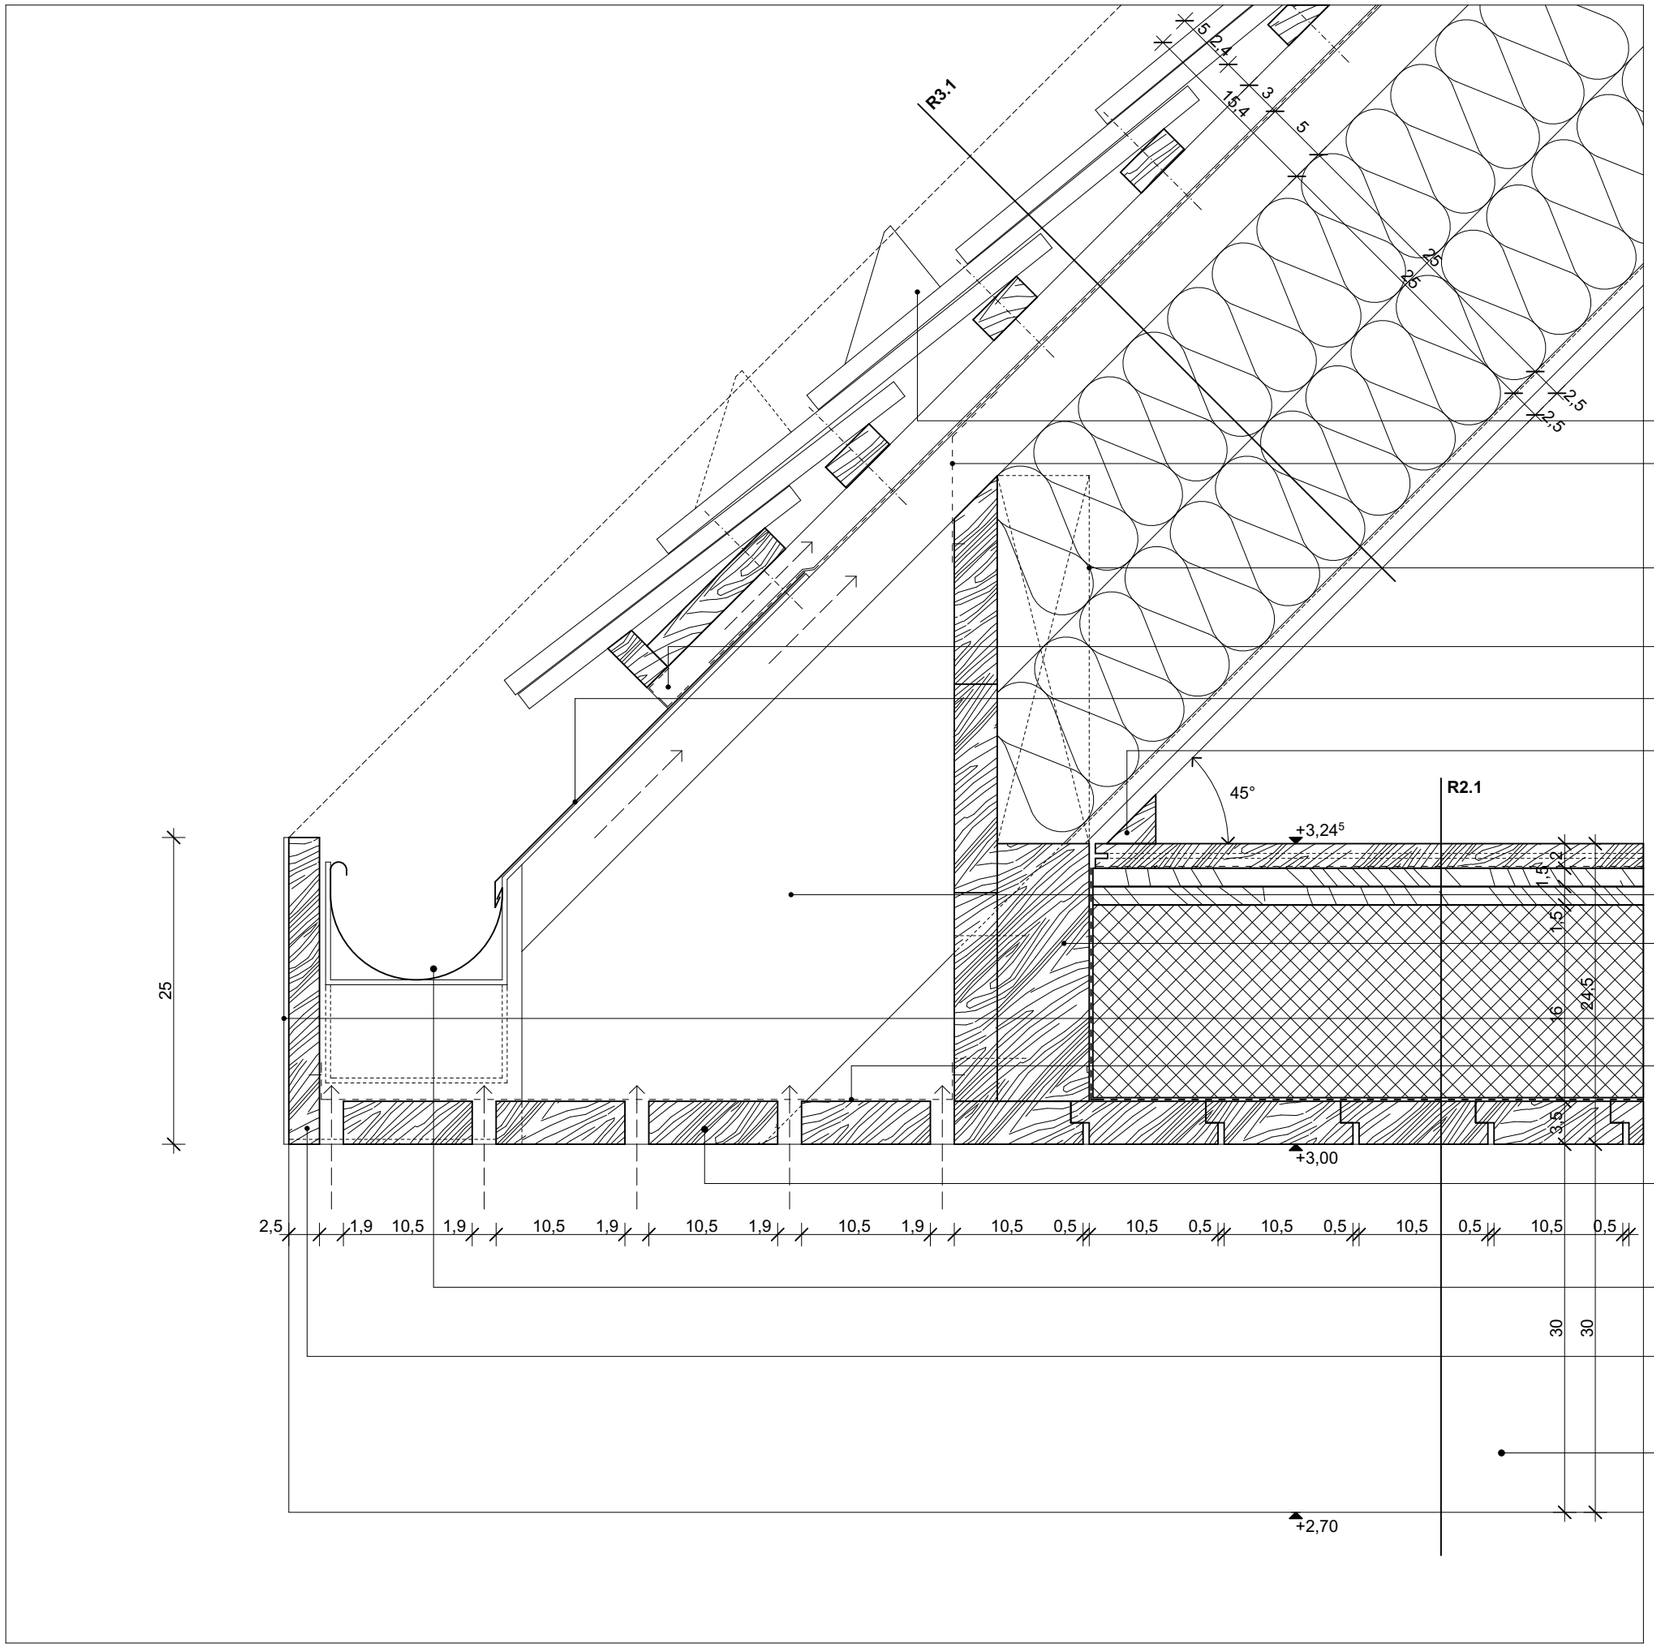

R3.1 MAGASTETŐ RÉTEGREND - EMELET

1 rtg. cserépfedés
3/5 cm cserépléc
3/5 cm ellenléc / átszellőztett légrés
1 rtg. biztonsági vízszigetelés(tetőablak-állásokban 2 rtg.)
5/5 cm ellenléc / átszellőztett légrés
15/25 cm rétegelt-ragasztott fenyő szarufa / 25 cm szálas hőszigetelés
1 rtg. párazáró alátétfólia
2x1^{25} cm gipszkarton burkolat
glettelés, festés

R2.1 EMELETI ALZAT RÉTEGREND - HÁLÓSZOBA

2 cm szegezett tölgyfa svédpadló (csiszolatlan méret: 2.2 cm)
1 rtg. ipari filc elválasztó réteg
2x1,5 cm OSB lap úsztatott aljzat
16 cm lépésálló szálas hőszigetelés úsztatóréteg
1 rtg. ipari filc elválasztó réteg
3,5 cm zárt fenyő palló terítés (1,5 colos gyalult palló)
15/30 cm rétegelt-ragasztott fenyő födémgerenda

Tondach TÁSKA rendszerelem hófogócserép, két sorban eltolással rakva

bronz szitaszövet perforált rovarháló

5/7,5 cm fa oszlop / palló borítás hátszerkezete

bronz szitaszövet perforált rovarháló

felhajtott ereszbádogozás (35 cm magasságban)

2,5/2,5 tölgyfa szegőléc beragasztva

szarufa és gerenda mérnökjellegű kapcsolatát,
lásd tartószerkezeti tervek szerint

7,5/21 rétegelt-ragasztott fa gerenda / födém rétegrend oldalirányú lezárására

30.250.175 egyedi tüzihorganyzott L-acél 4 mm vtg. lemezből hajlítva / ereszt lezáró palló oldalirányú megfogására, a födémgerendák tetejére mechanikusan rögzítve

bronz szitaszövet perforált rovarháló

2,5/10 fenyő ereszdeszka hézagosan rakva kiosztás szerint,
olajozott, UV álló felületkezeléssel

horganylemez ereszcsatorna,
30/4 mm laposacélból készített csatornavassal

2,5/25 fenyő ereszdeszka / eresz oldairányú lezárására,
olajozott, UV álló felületkezeléssel

15/30 cm rétegelt-ragasztott fenyő gerenda,
rétegelt-ragasztott fenyő tetőszerkezet,
olajozott, UV álló felületkezeléssel,
lásd tartószerkezeti tervek szerint