




FÖLDSZINTI ALAPRAJZ M=1:250

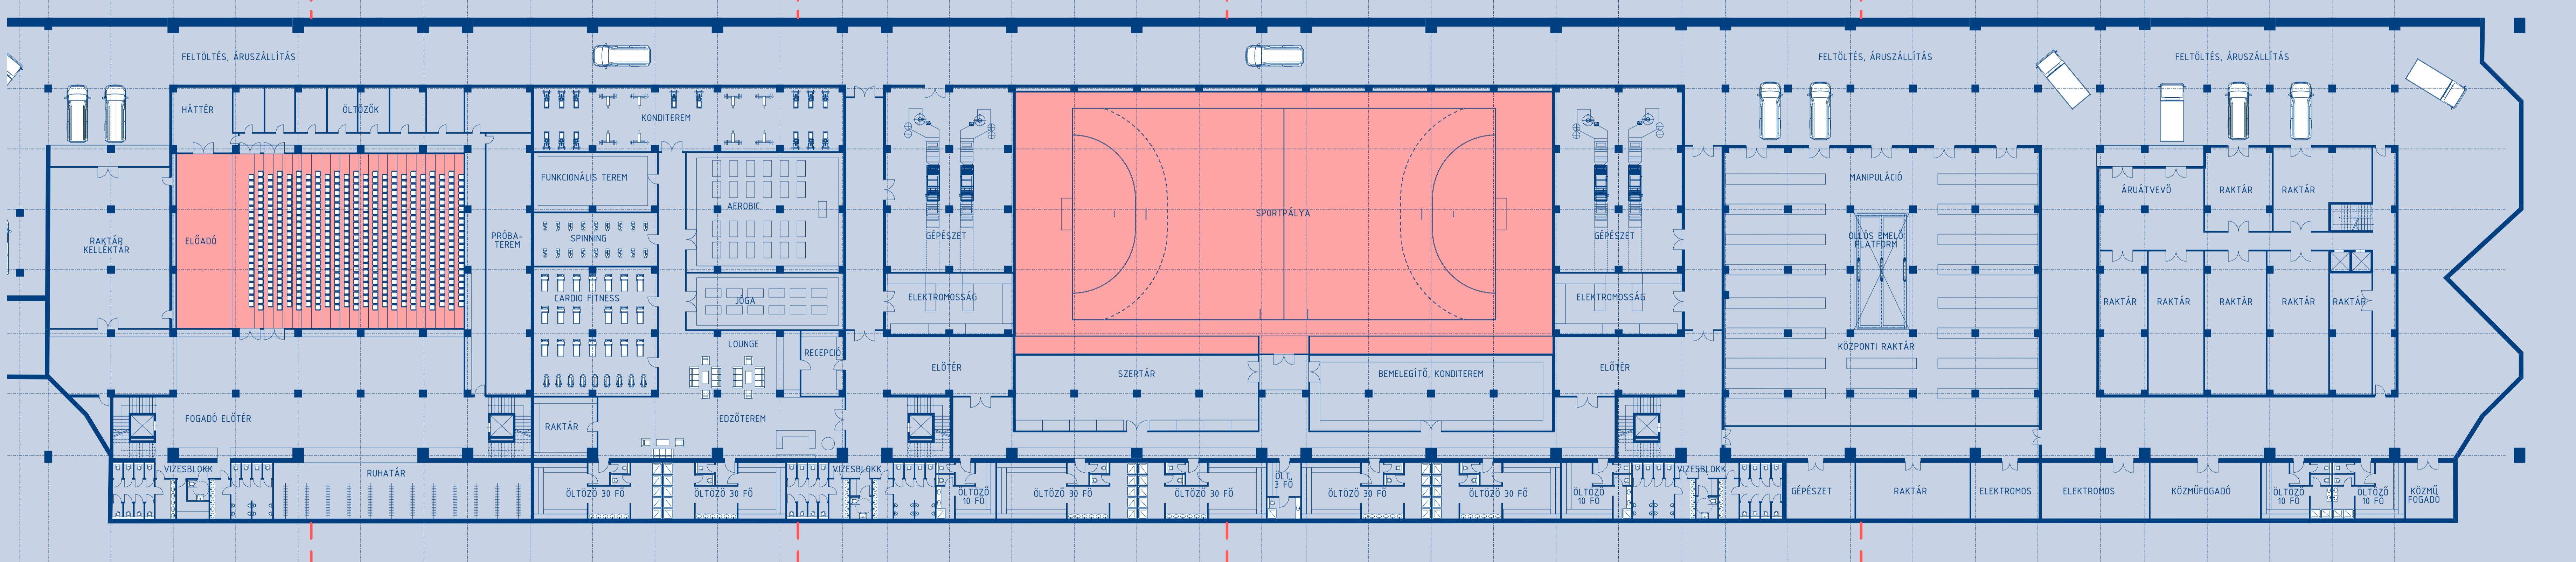


PINCSZINTI ALAPRAJZ M=1:250

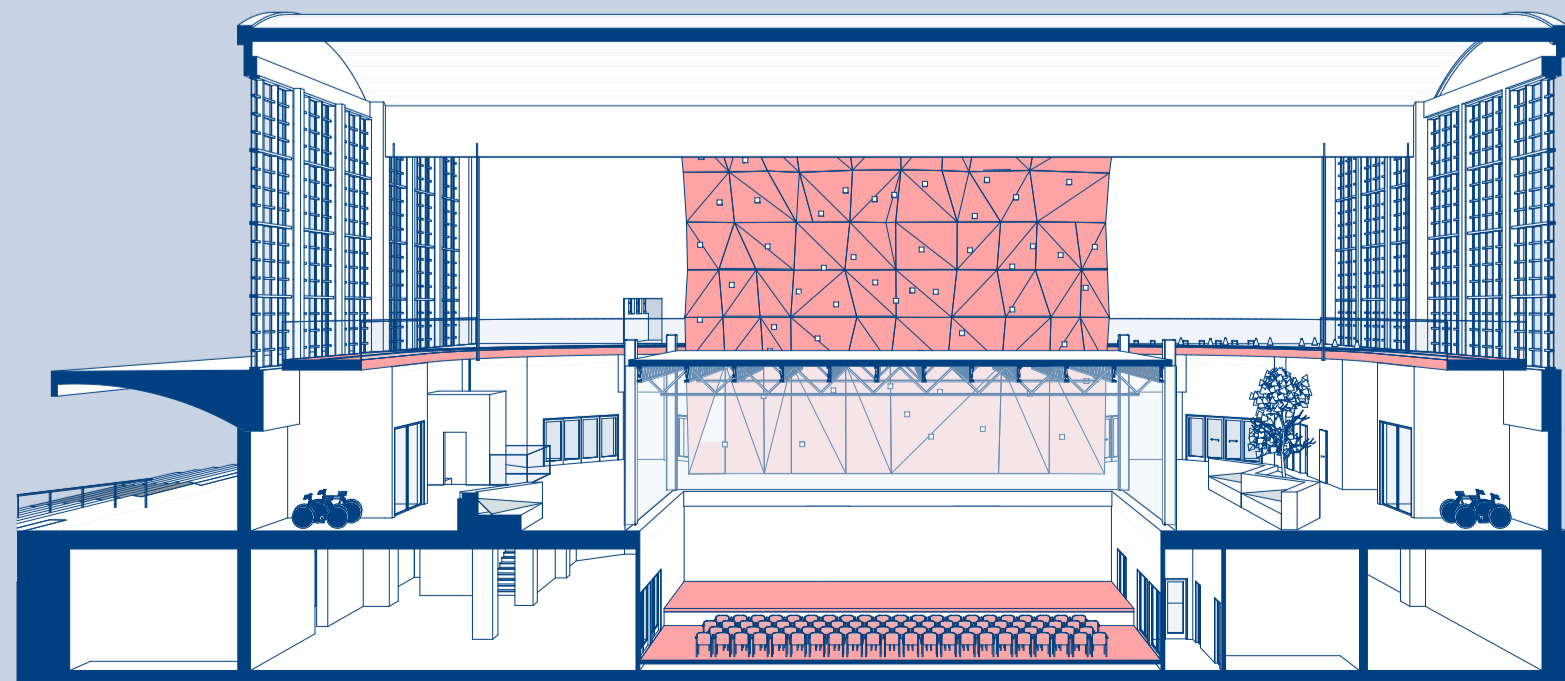


A-A METSZET M=1:250

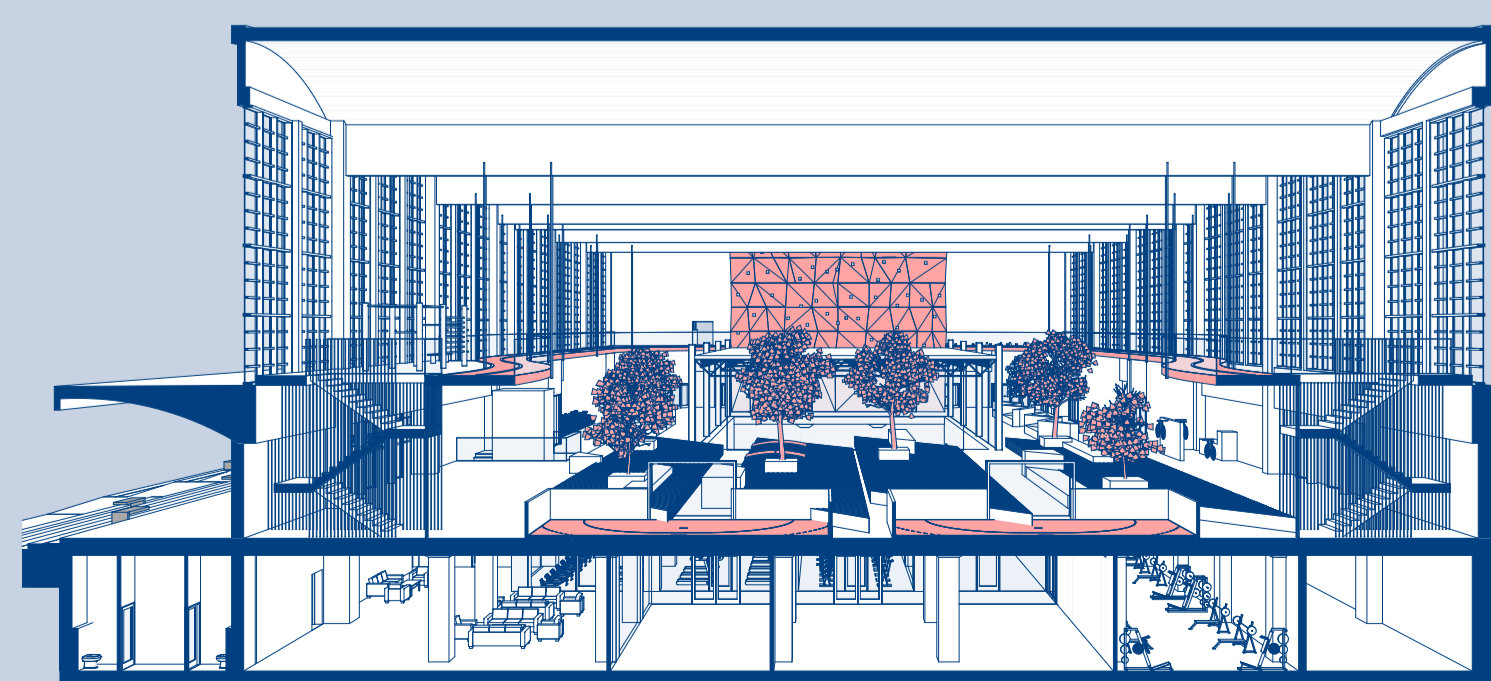

B-B METSZET M=1:250

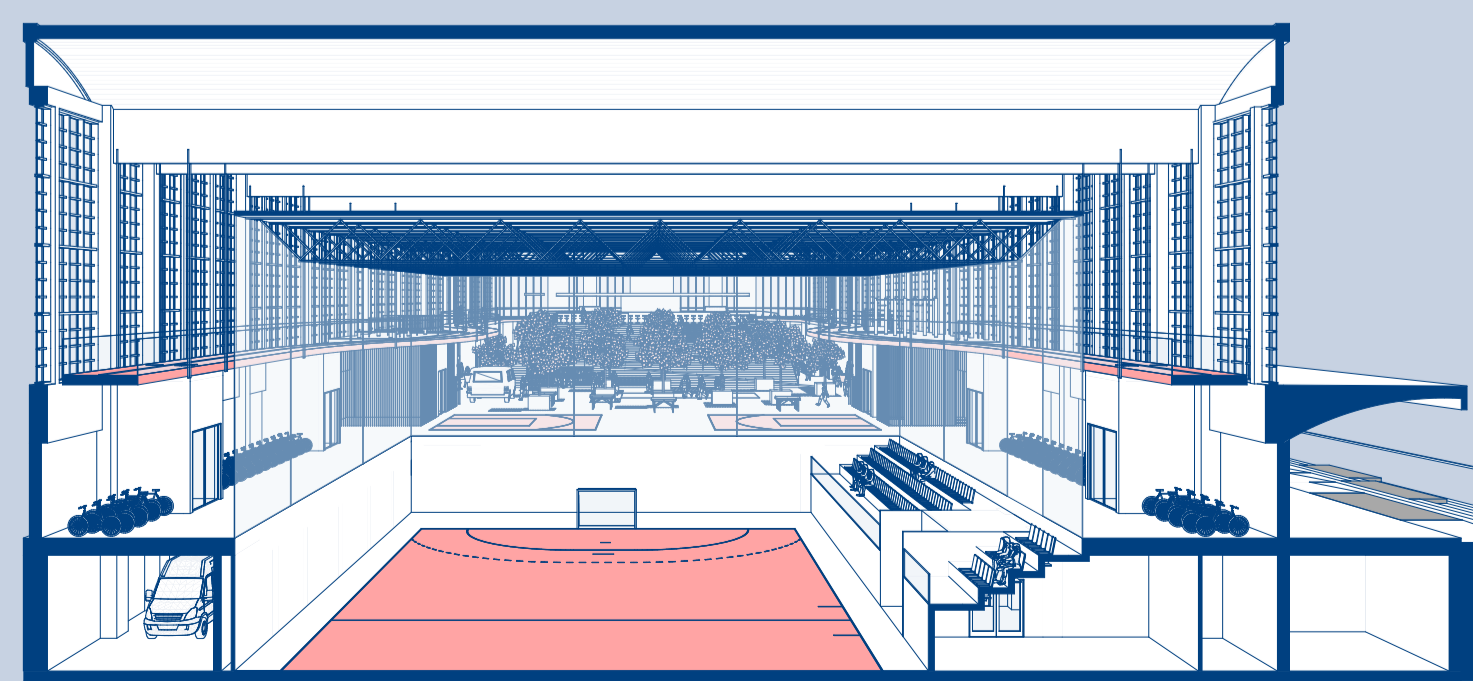

C-C METSZET M=1:250

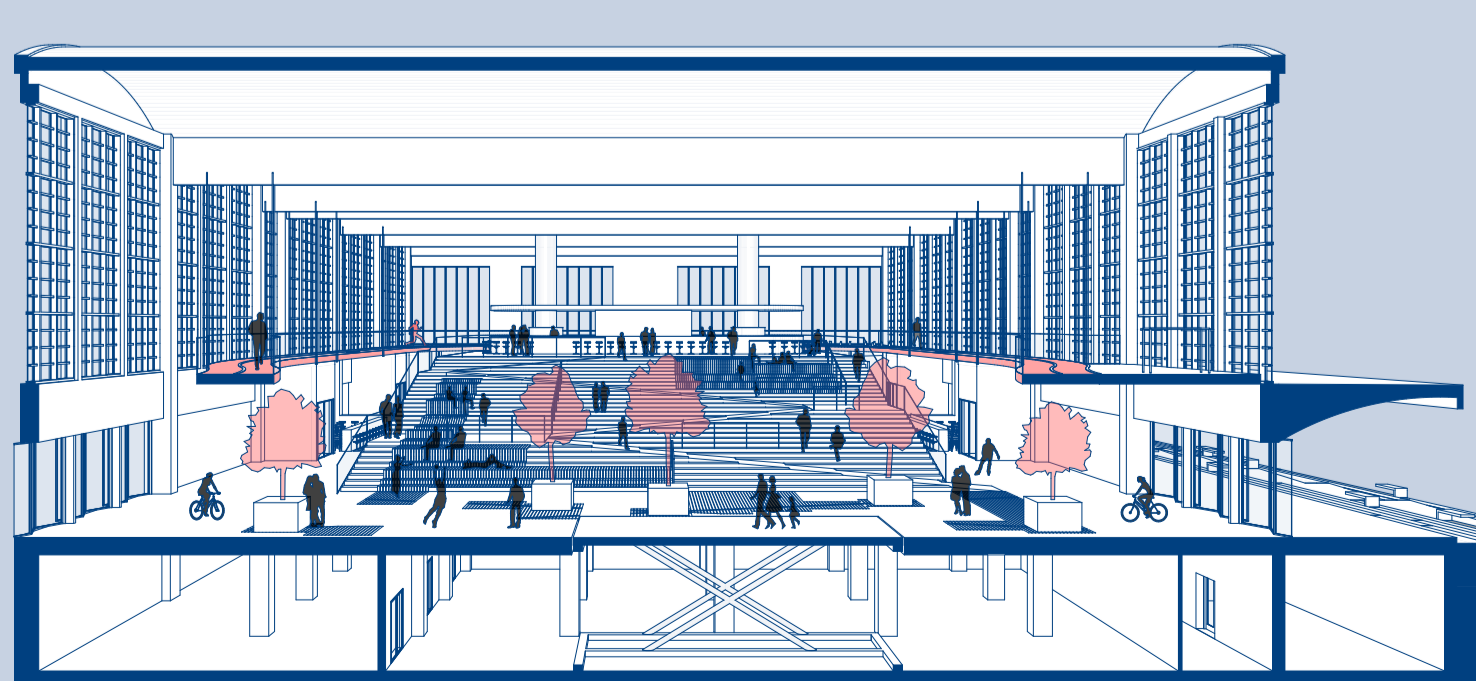

D-D METSZET M=1:250