



ÁLTALÁNOS LAKÓSZINT M=1:250

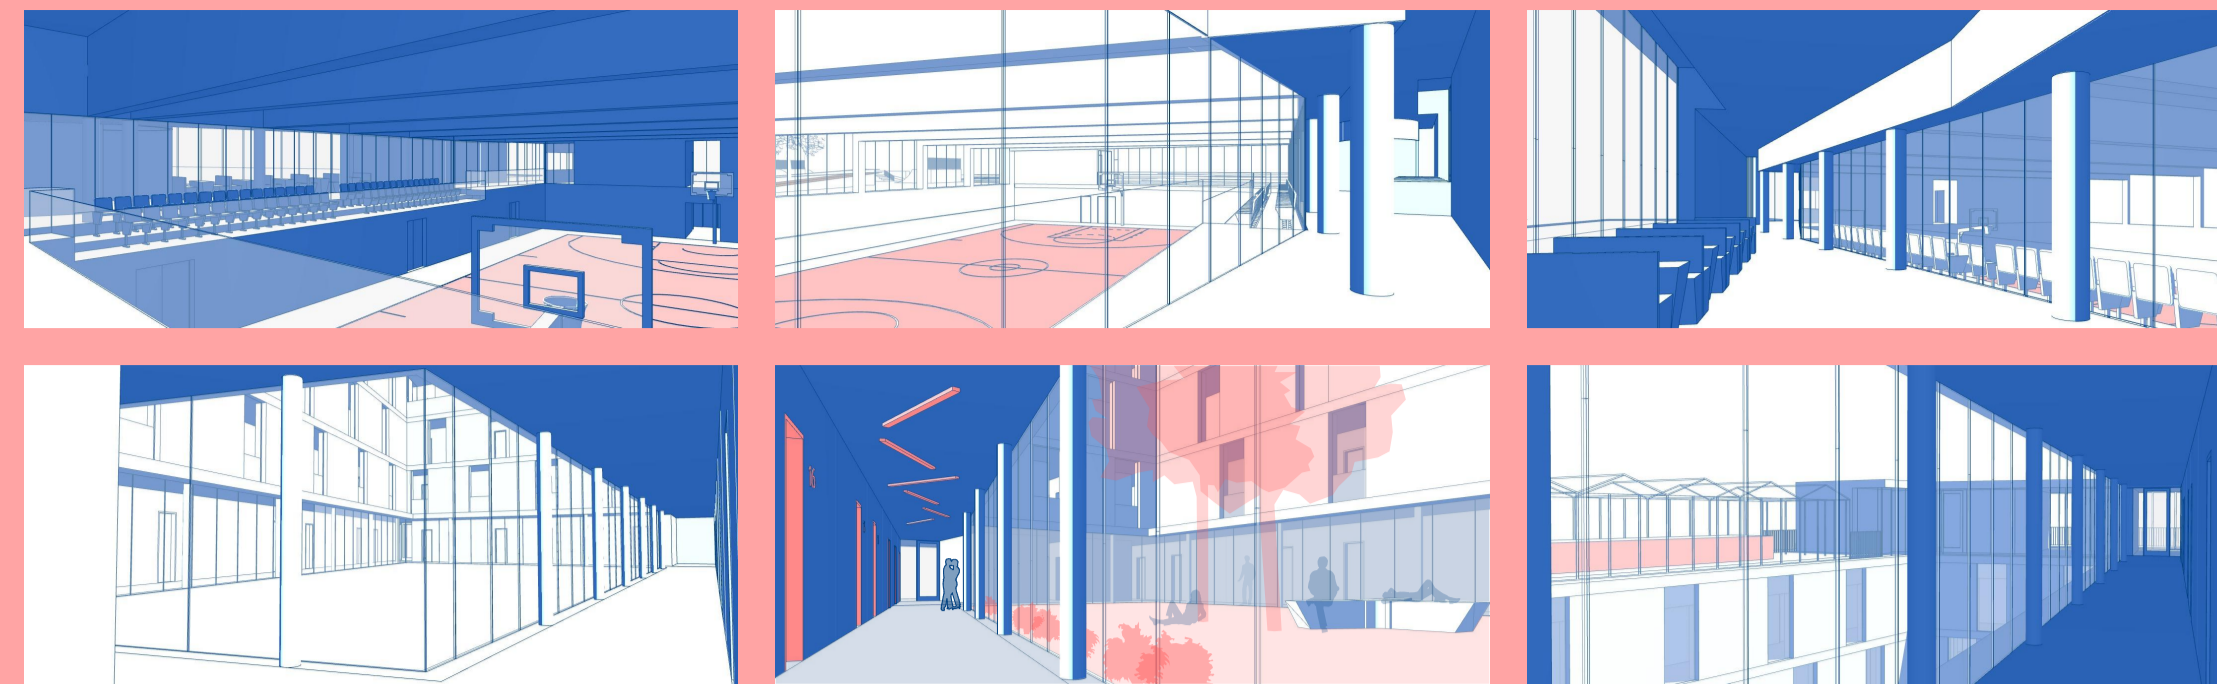


A KOLLÉGIUM ALAPRAJZI KIALAKÍTÁSÁNAK SZERVEZŐ ALAPELEME A SPORTPÁLYA, MELY A TELEK TERÜLETÉNEK KB. 2/3-ÁT FOGLALJA EL. A TRAPEZ ALAKU TELEKFORMA A SPORTPÁLYA HELYÉT AZ ÉSZAKKELETI SAROKBAN JELÖLI KI A 19,30 M X 32,60 M BEFOGLALÓ MÉRETŰ SPORTPÁLYA ALKALMAS TEREMSPORTOK FOGA-DÁSÁRA, MINT KOSÁRLABDA, RÓPLABDA, TEREM-FOCI, KISPÁLYÁS KÉZILABDA, TOLLASLABDA, ASZTALITENISZ, FLOOR-BALL, SOFTBALL. A SPORTLÁSHOZ SZÜKSÉGES BELMAGASSÁG BIZTOSÍTÁSA MIATT A PÁLYÁT A -1 PINCESZINTRE HELYEZTÜK EL ÚGY,

HOGY KÖZVETLEN VIZUÁLIS KAPCSOLATA VAN AZ ÉPÜLET BEJÁRATI, AZAZ FÖLDSZINTJÉVEL. A PÁLYÁHOZ KAPCSOLODÓAN KÜLÖNNEMŰ 30-30 FŐS NŐI-FÉRFI ÖLTÖZŐT, SZERTÁRT, ORVOSI SZOBÁT, RAKTÁRAKAT, MOSKONYHÁT ALAKÍTOTTUNK KI MEG A PINCESZINTEN. A GÉPÉSZETI, ELEKTROMOS, VÍZFOGADÓ TECHNIKAI HELYSÉGEK IS A PINCESZINTEN KAPTAK HELYET. A HOMLOKZATOK EGYSZERŰ VAKOLT FELÜLETEK, ALUMINIUM NYÍLÁSZÁRÓKKAL ÉS ÜVEGFALAKKAL. AZ ÉPÜLETMÉREG SZINTENKENTI FINOM KIMOZDÍTÁSÁVAL KAP PLASZTIKUSSÁGOT AZ ÉPÜLET.


A KOLLÉGIUM FŐBEJÁRATÁHOZ ELŐCSARNOK, KÖZLEKEDŐ MAG 2 LIFTTEL, 0-24 ÓRÁS PORTA, KÜLSŐ TÉRBE KÖZVETLEN ELÉRHETŐ ZÁRT KERÉKPÁRTÁROLÓ KAPCSOLODKA A PORTÁSPULT ELŐTT ELHALADVA ASZTALOKKAL, BOXYOKKAL BÜTÖROZOTT TÁRSALGÓBA JUTUNK, AMIHEZ ÖNKI-SZOLGÁLÓ BÜFÉ TARTOZIK ITAL-ÉS SZENDVICS-ELVÁLASZTVA A SPORTPÁLYA LÉGTÉRÉTŐL. A TÁRSALGÓHOZ KÜLÖN VIZESBLOKK TARTOZIK. A PÁLYA MELLETT 62 FÉRŐHELYES LELÁTÓ TALÁLHATÓ.

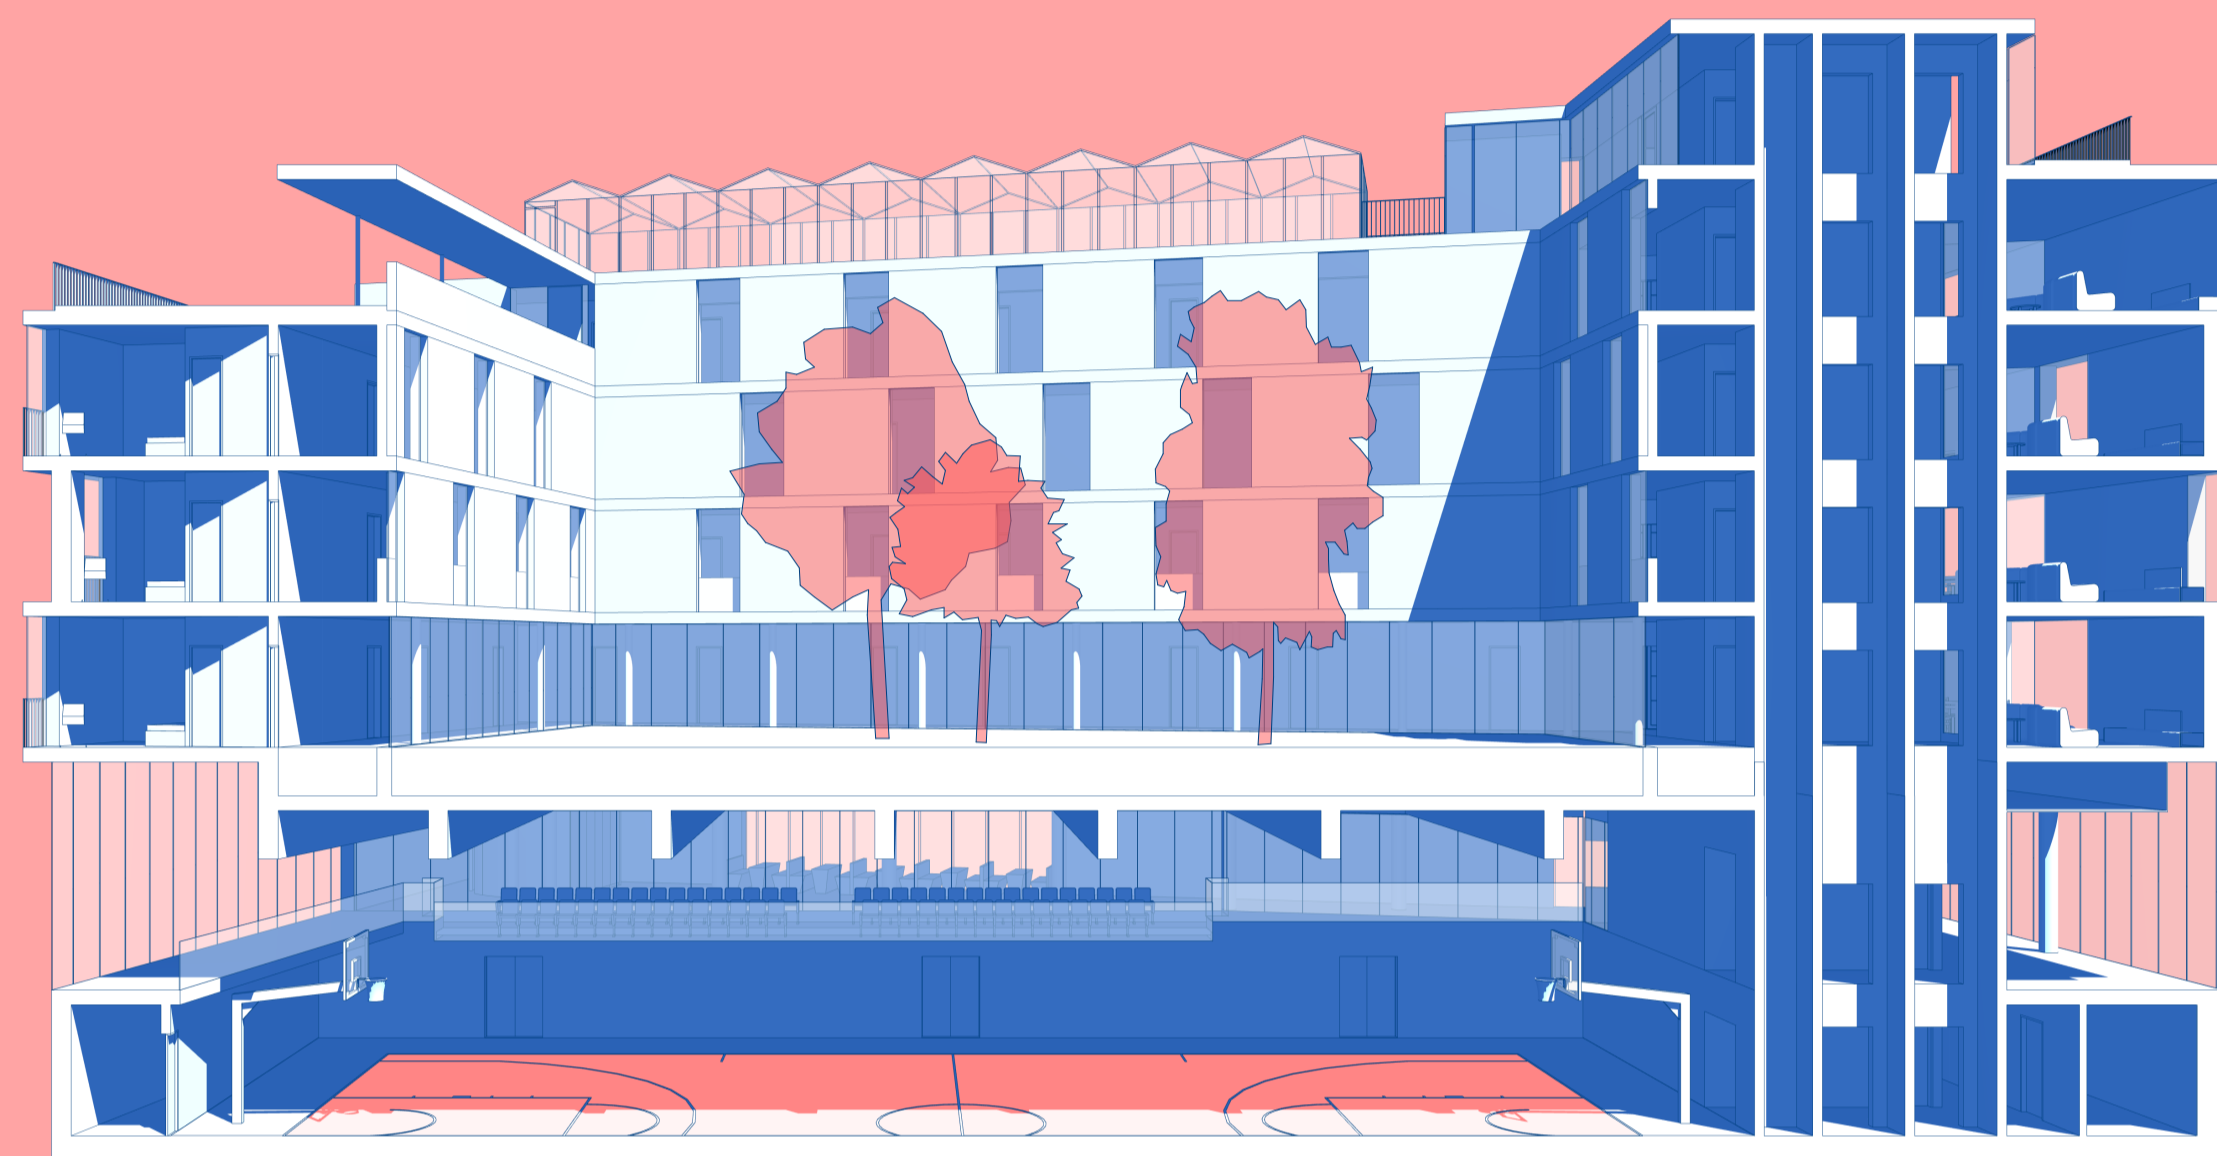


KERESZTMETSZET

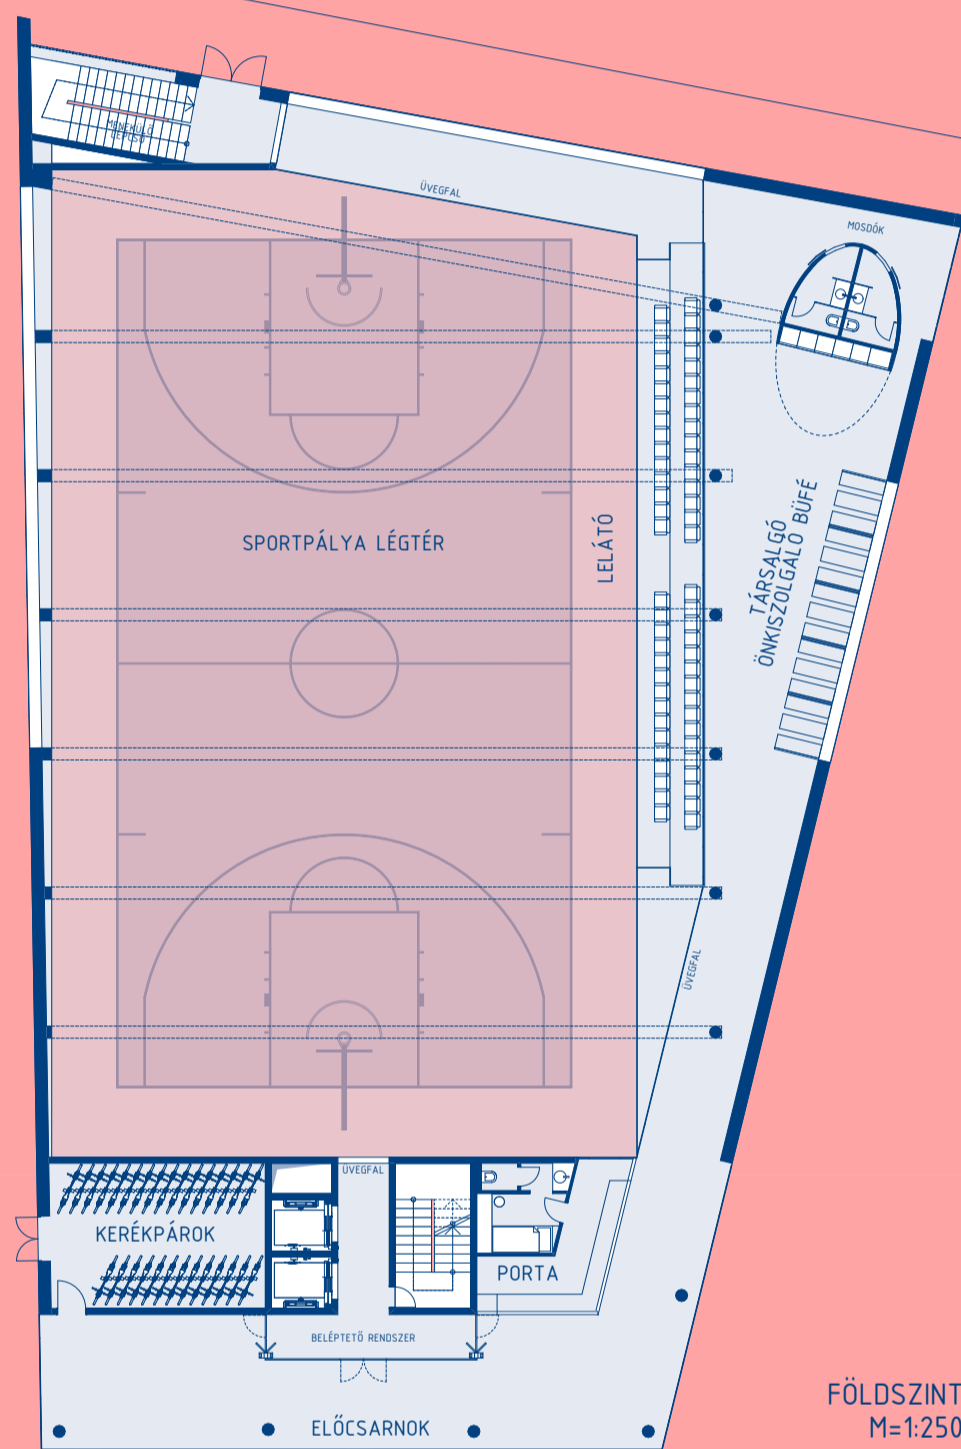


FÖLDSZINT M=1:250

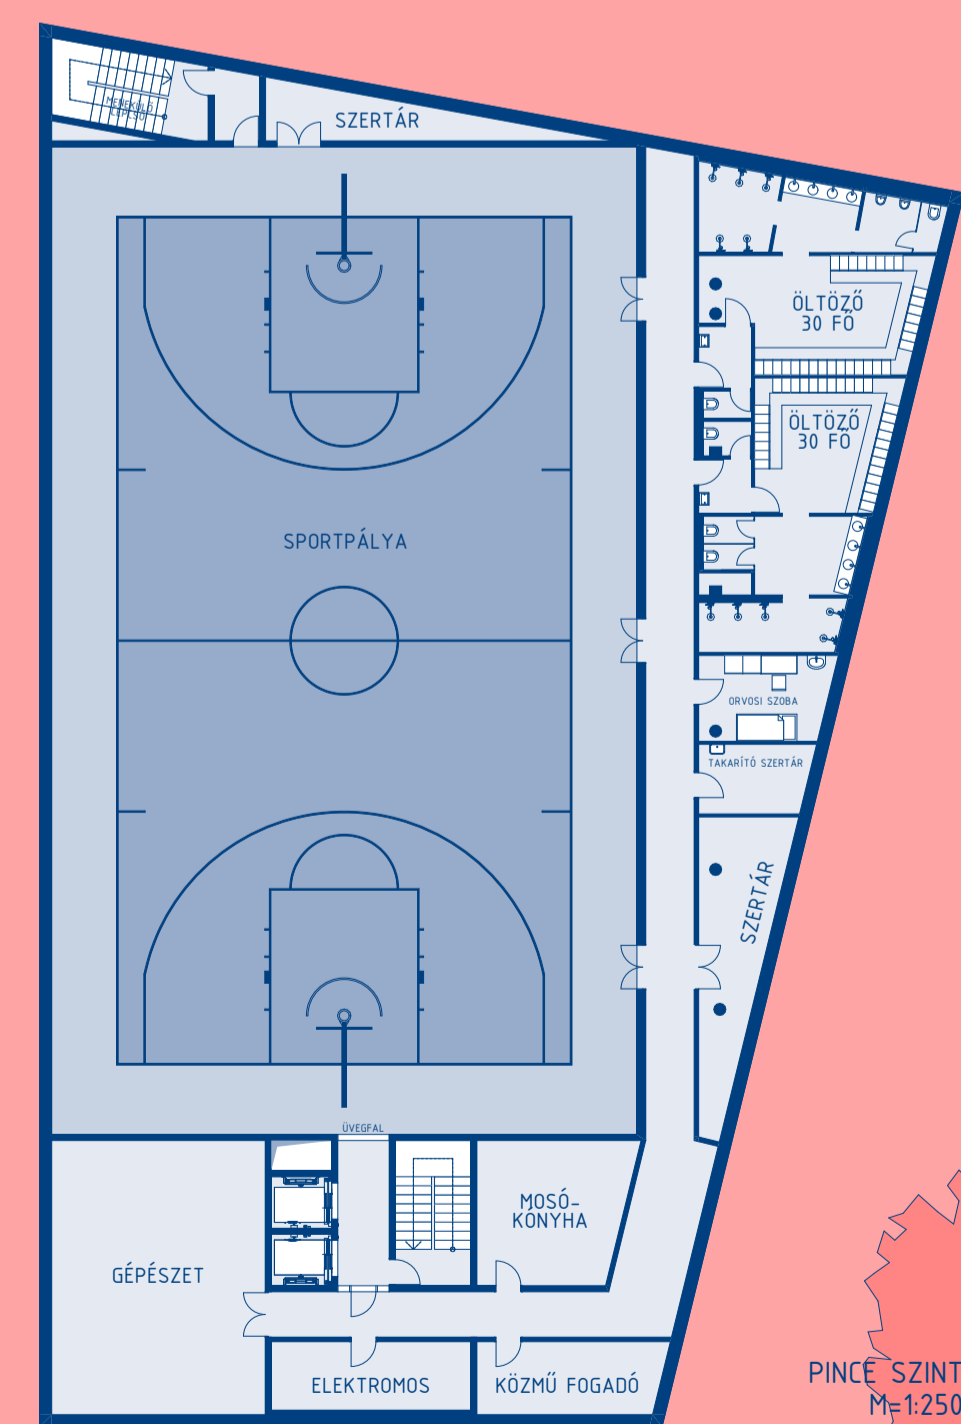

PINCE SZINT M=1:250

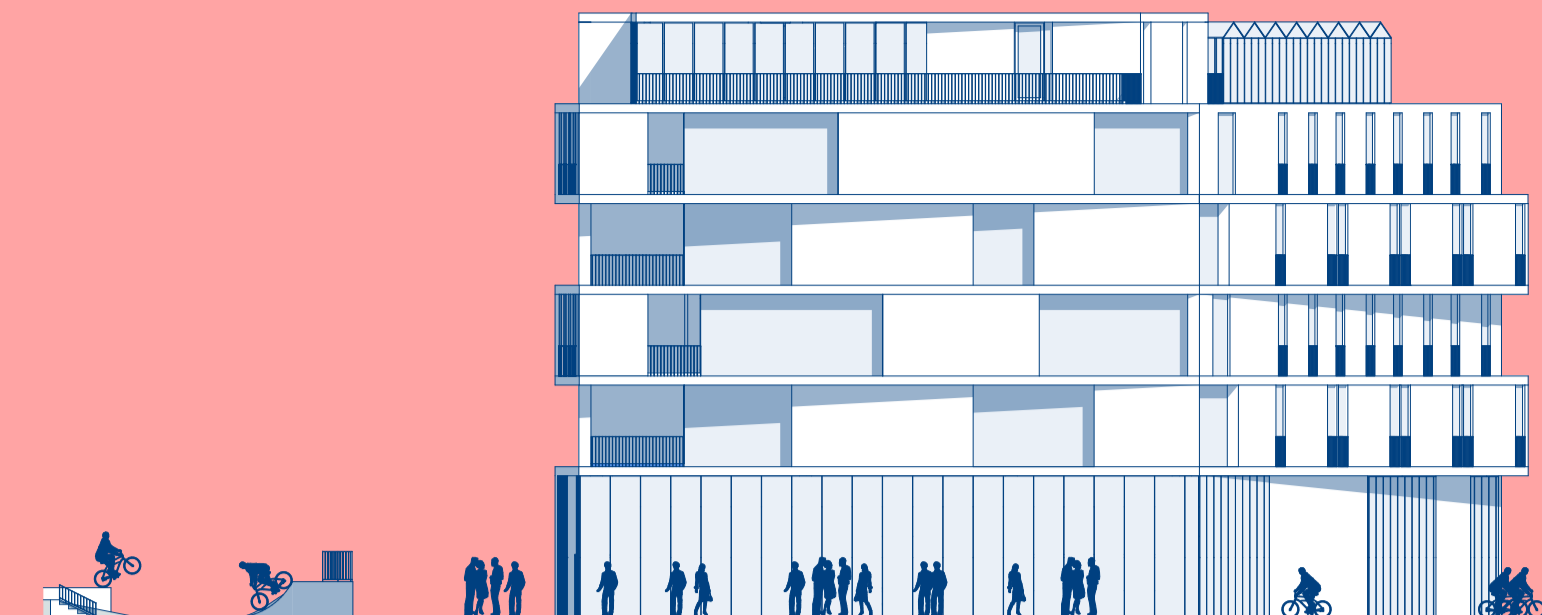


NYUGATI HOMLOKZAT M=1:250

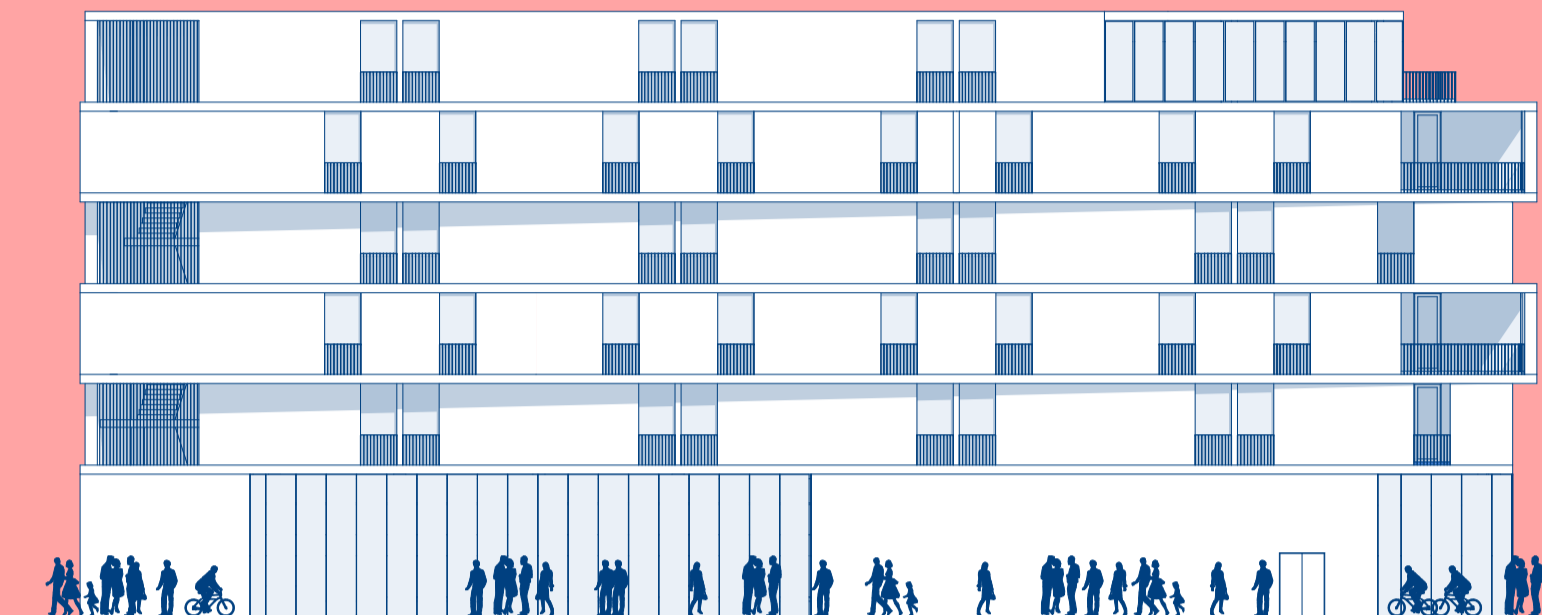


ÉSZAKI HOMLOKZAT M=1:250




DÉLI HOMLOKZAT M=1:250

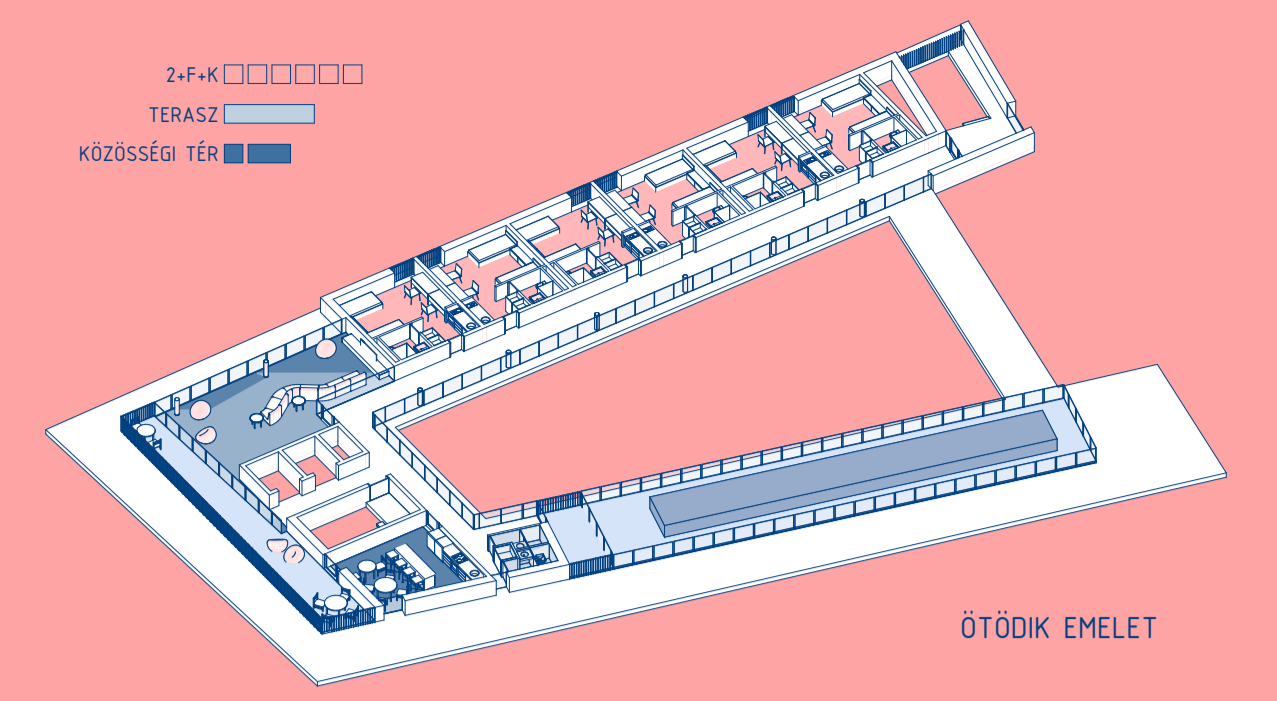


ÖTÖDIK EMELET

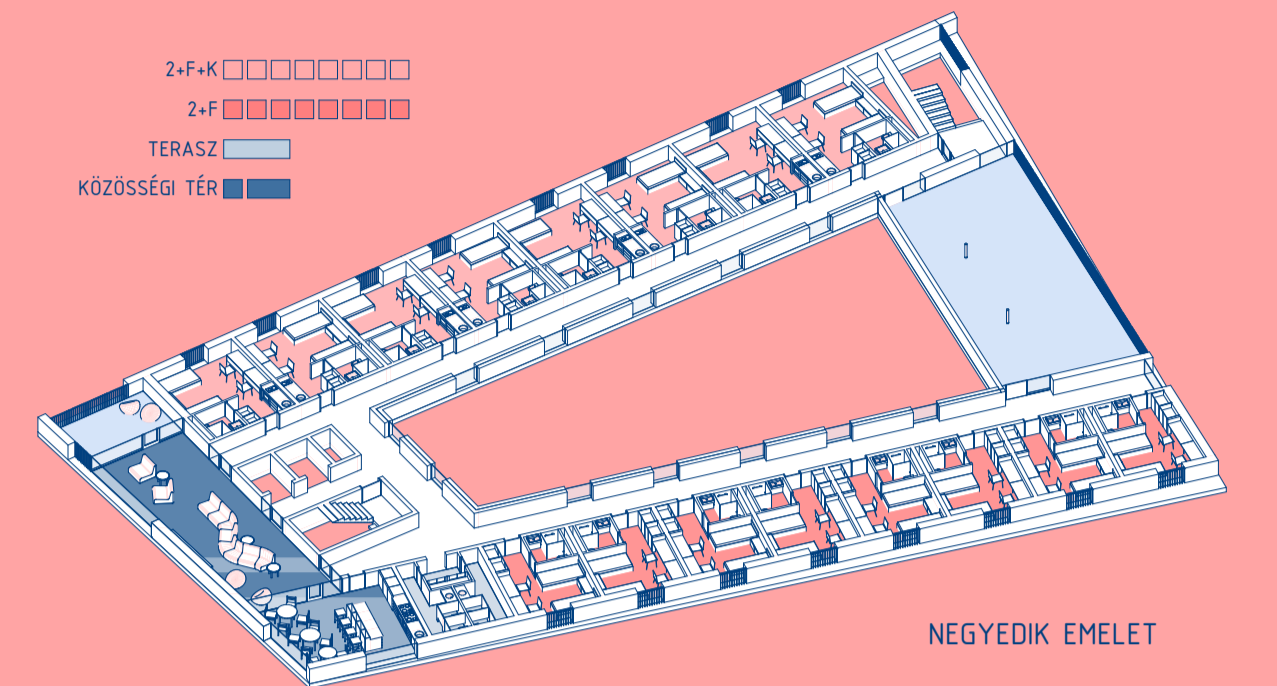


NEGYEDIK EMELET

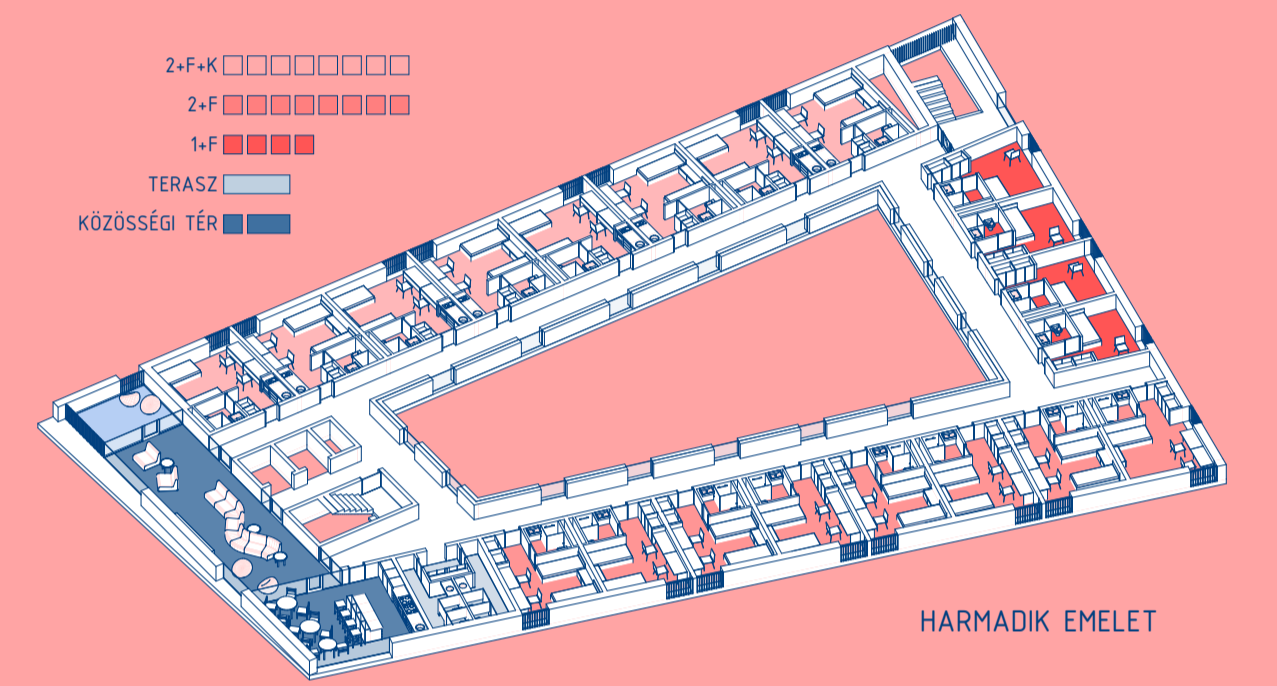

HARMADIK EMELET

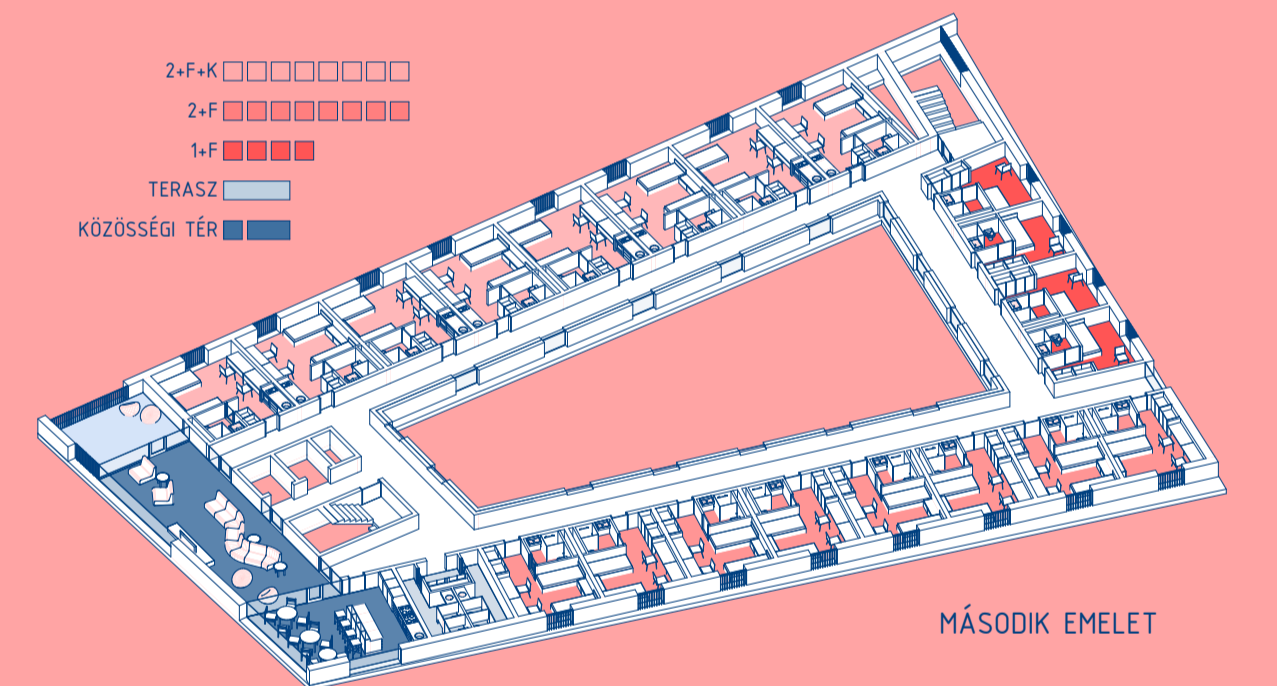

MÁSODIK EMELET

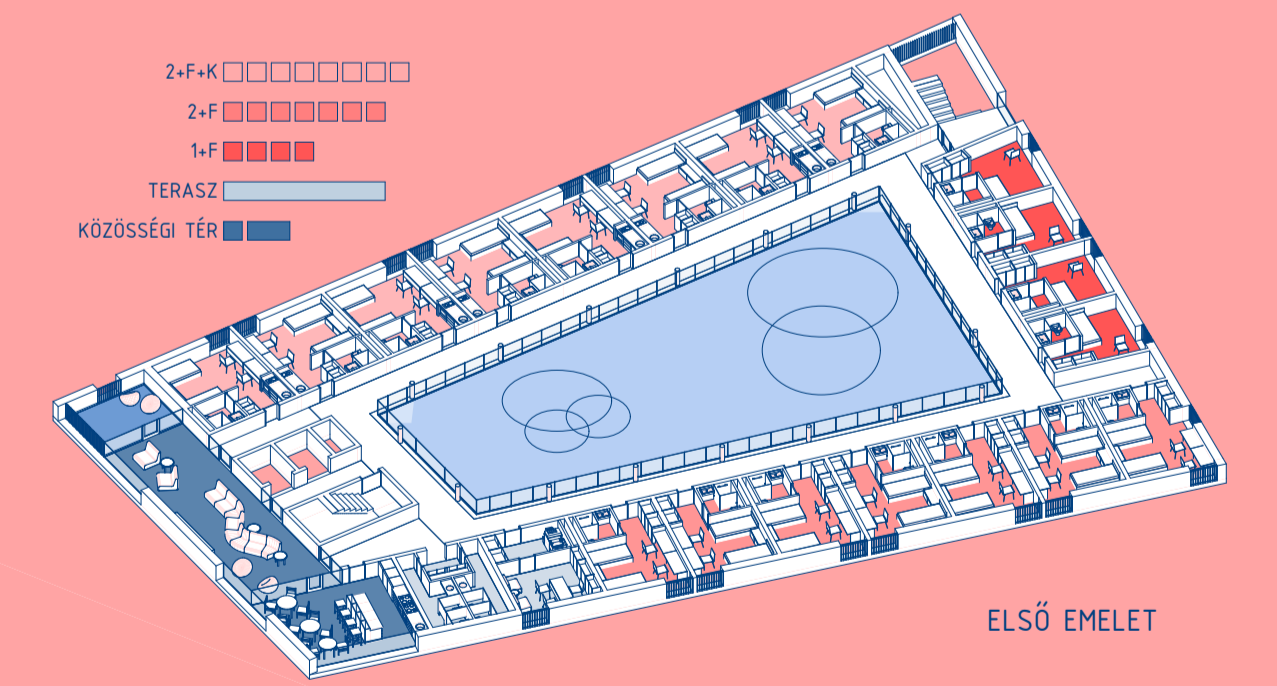

ELSŐ EMELET

AZ ELSŐ EMELETEN ZÁRT Belső KERTET ALAKÍTOTTUNK KI A SPORTPÁLYA TETŐFÖDÉMÉN. A FELMÉNO SZINTEK TARTÓSZERKEZETI RENDSZERE KIVÁLTÁSRA KERÜL AZ FÖLDSZINT FELETTI VASRETON GERENDÁKRA, A KÖZLEKEDŐ FOLYÓ-SÓK TERMÉSZETES FÉNYT ÉS SZELLŐZÉST KAPNAK. A KÖZPONTI VERTIKÁLIS KÖZLEKEDŐ MAG MELLETT EGY DARAB MENEKÜLŐ LÉPCSŐHÁZAT HELYEZTÜNK EL AZ ÉPÜLET ÉSZAKKELETI SARKÁBAN. MINDEN KOLLÉGIUMI SZOBA SZINT DÉLNYUGATI ÉPÜLETRE SZÉBEN KÖ-ZÖSSÉGI TEREKET ALAKÍTOTTUNK KI: NAPPALI, TERASZ, KÖZÖS TEAKONY-HA, VIZESBLOKK TALÁLHATÓ MEG. AZ ELSŐ EMELETEN ADMINISZ-TRÁCIÓS IRODA ÉS FÉNYMÁSOLÓ IS HELYET KAPOTT. A KOLLÉGIUMI SZOBAKIOSZTÁS KÖVETI A PÁLYA-

ZATBAN MEGHATÁROZOTT PARA-MÉTEREKET ÉS A RÁNYOKAT: 38 DB KÉTÁGYAS SZOBA FÜRDŐVEL ÉS KÖNYVHÁVAL (47%), 31 DB KÉTÁGYAS SZOBA FÜRDŐVEL (39%), 12 DB EGYÁGYAS SZOBA FÜRDŐVEL (15%), AZAZ ÖSSZESEN 81 DB SZOBA 150 FÉRŐHELYEL TALÁLHATÓ AZ ÉPÜ-LETBEN. AZ AZONOS KIALAKÍTÁSÚ SZOBÁK EGYMÁS FELETT HELYEZ-KEDNEK EL. MINDEGYIK SZOBA FRANCIÁERKÉLVEYEL RENDELKEZIK. A NEGYEDIK EMELETEN A DÉLKELETI ÉPÜLETRE SZÉBEN NÁPOZÓTERASZ, KÜLSŐ RENDEZVÉNYTERASZ KERÜLT KIALAKÍTÁSRA. A LEGFELSŐ SZINTRE KÖZÖSSÉGI ÜVEGHÁZAT ÉPÍTETTUNK, AMELY SAJÁT TERMÉSZETES ZÖLD-SÉGEK, VIRÁGOK NEVELÉSÉRE AL-KALMAS. EGYBEN A NÉPSZERŰ URBAN-FARMING KONCEPCIÓ MEG-VÁLÓSÍTÁSA.