



Dél-nyugati homlokzat 1:250




Dél-keleti homlokzat 1:250




Észak-keleti homlokzat 1:250



Észak-nyugati homlokzat 1:250

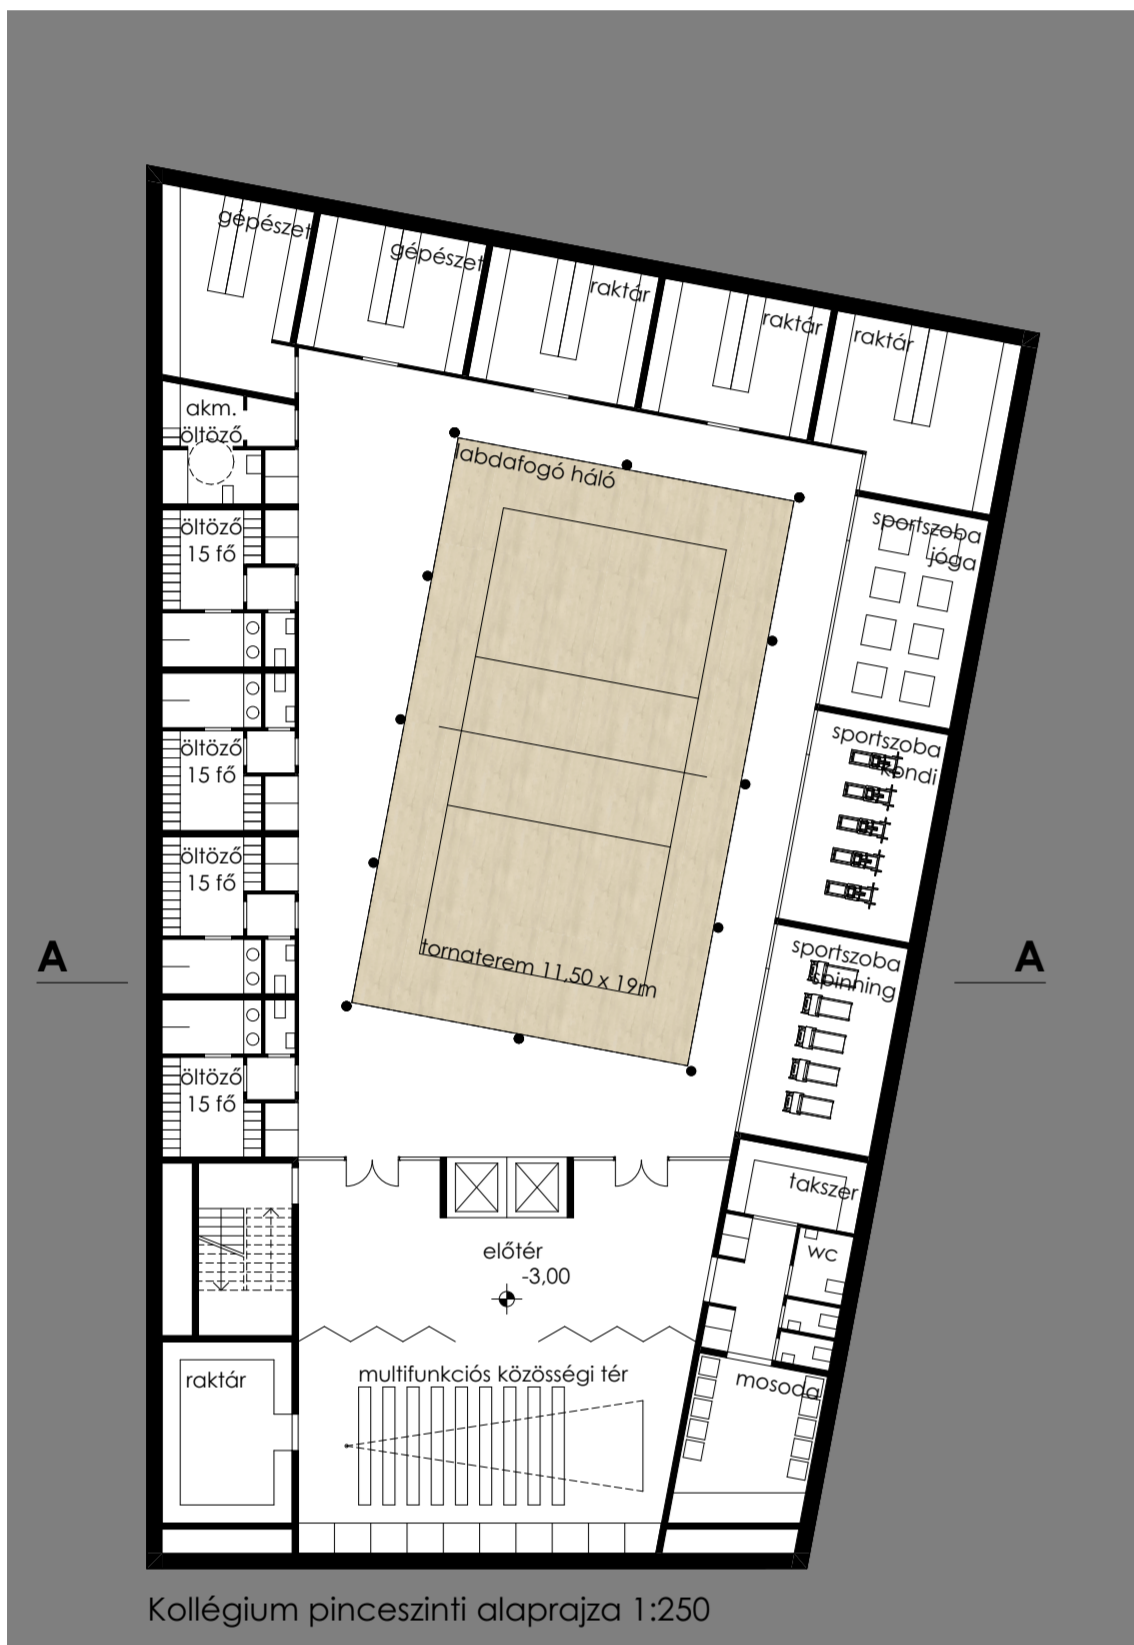


Kollégium pincszinti alaprajza 1:250

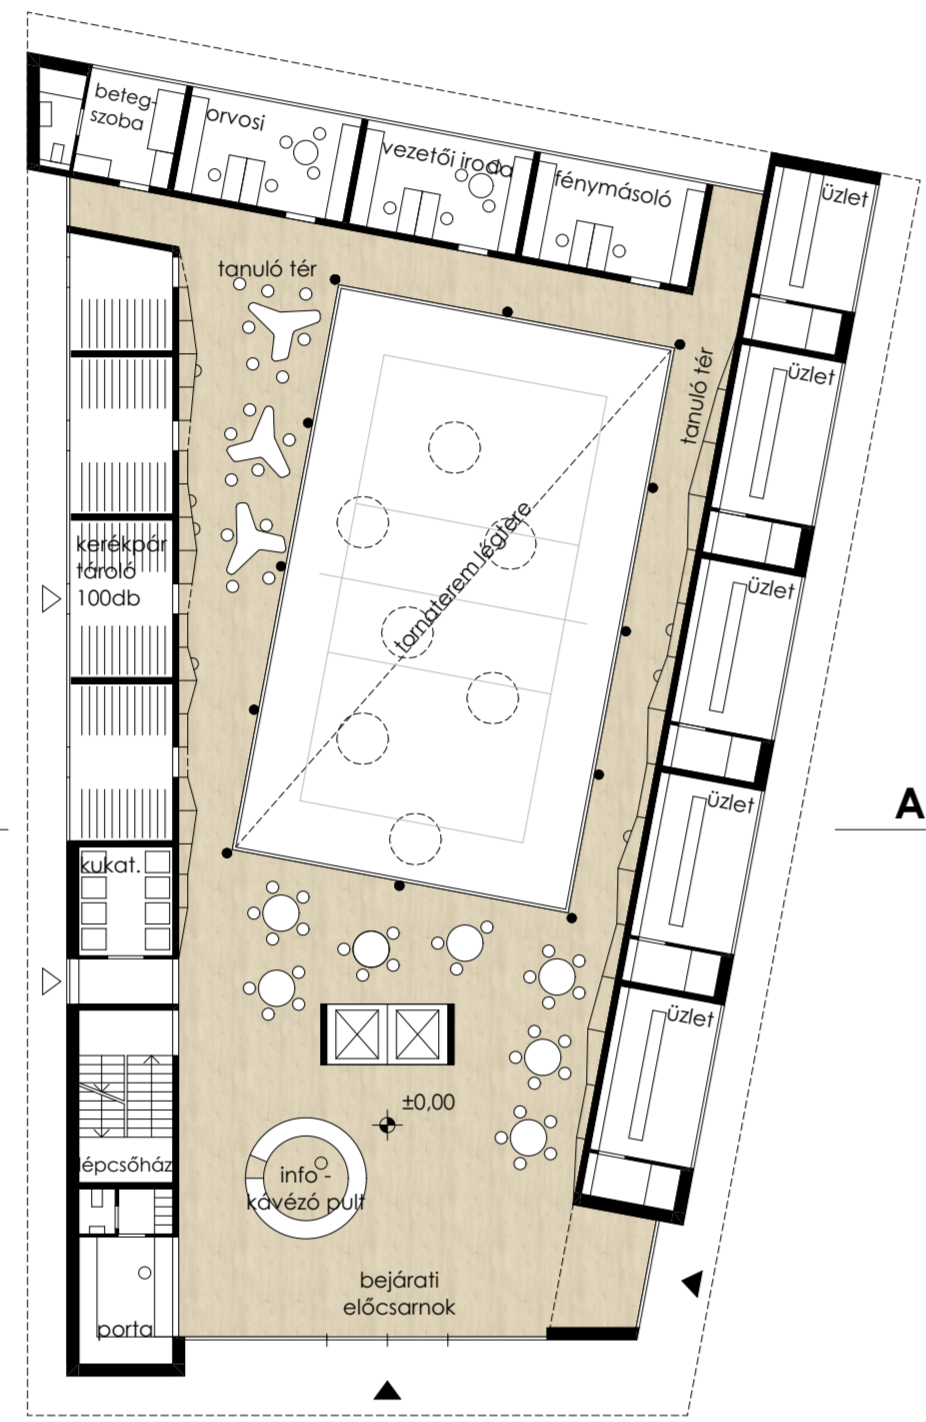

Kollégium földszinti alaprajza 1:250




Kollégium 1. emeleti alaprajza 1:250

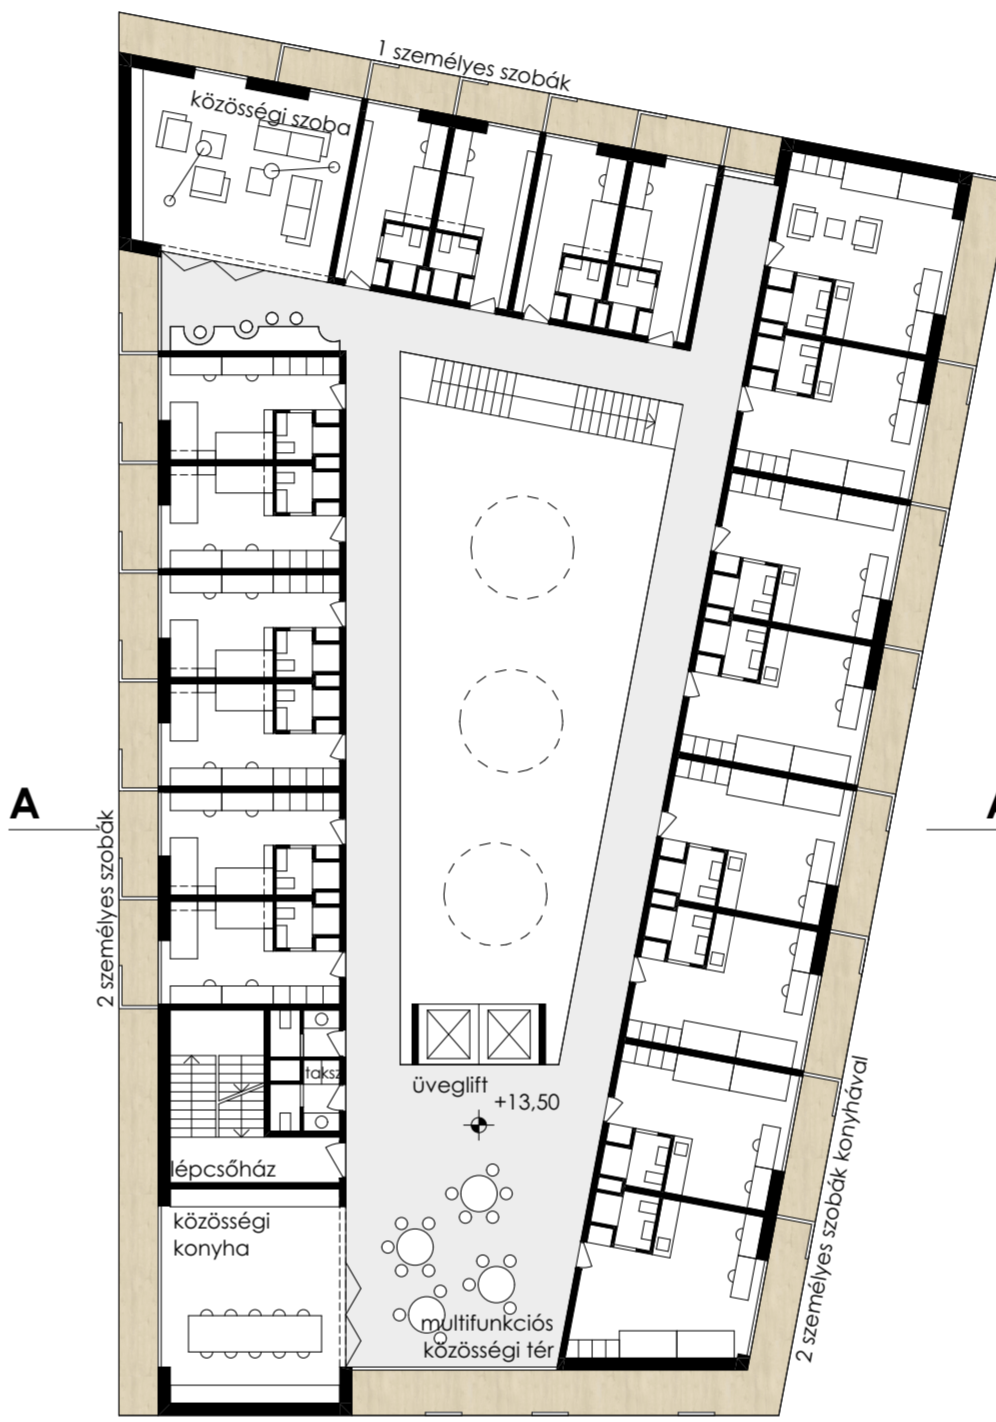

Kollégium 2. 3. 4. emeleti alaprajza 1:250



Kollégium 5. emeleti alaprajza 1:250

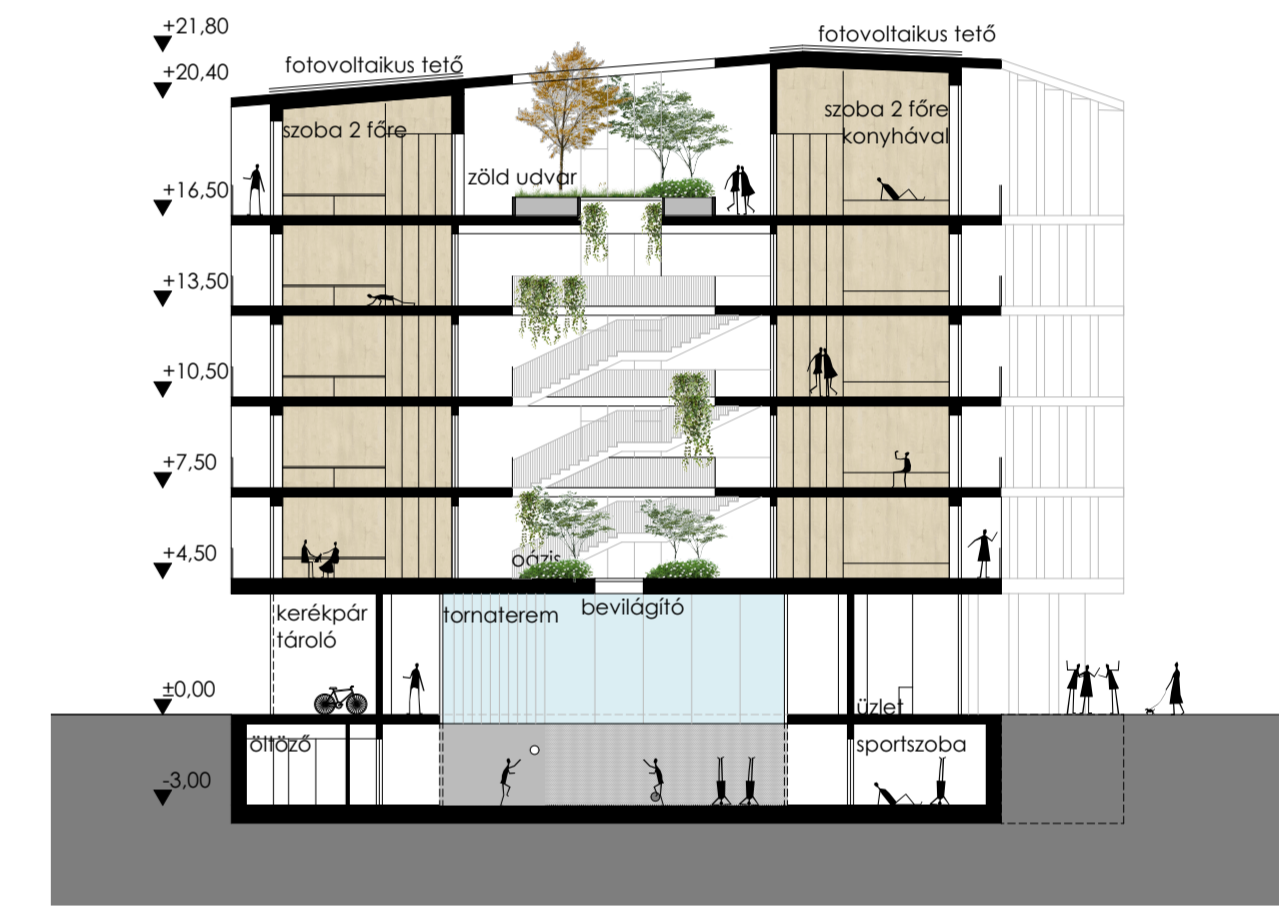

A-A metszet 1:250

