





Irodaépület pinceszinti alaprajza 1:250




Irodaépület földszinti alaprajza 1:250

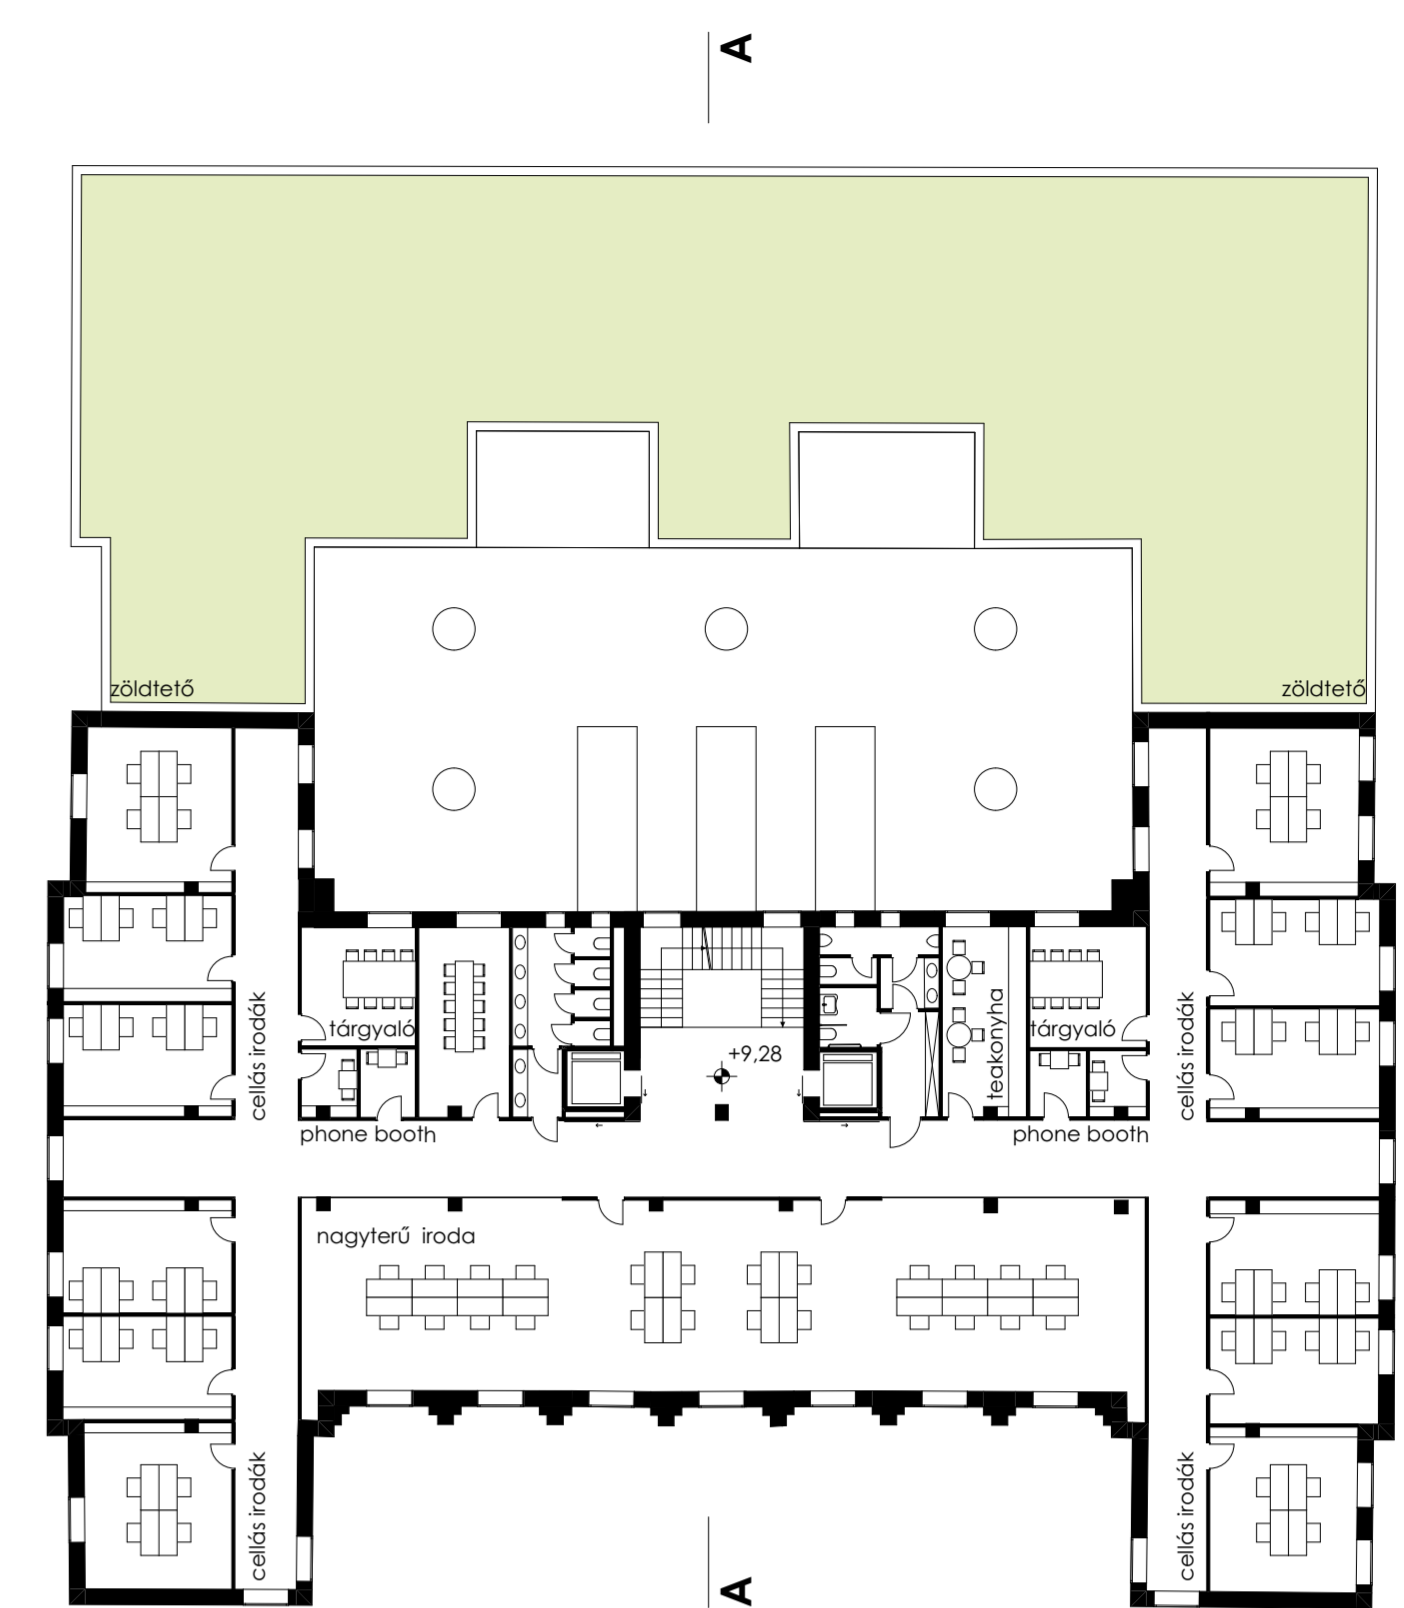


Irodaépület 1. 2. 3. emeleti alaprajza 1:250

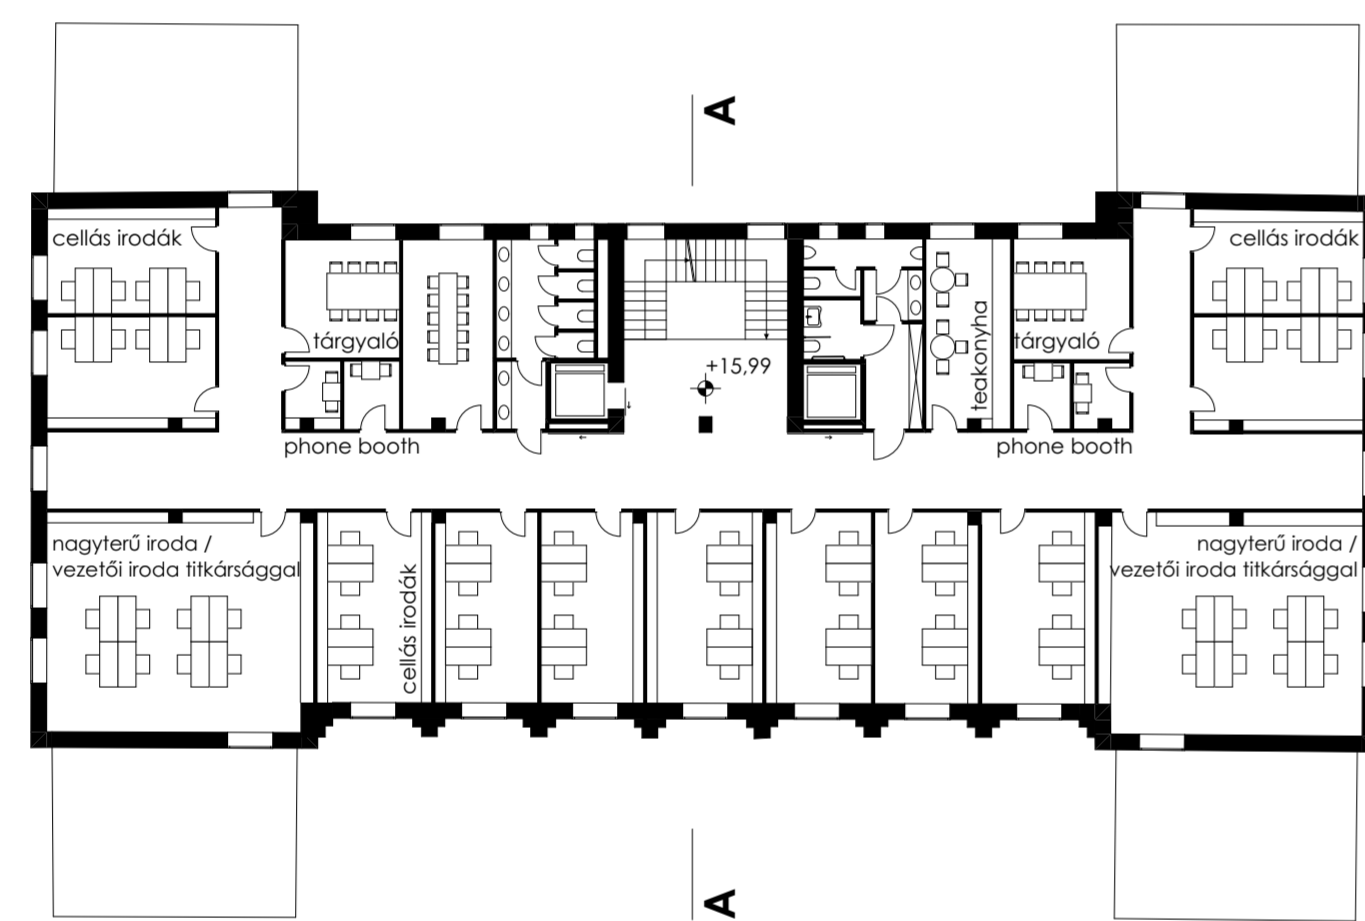

Irodaépület 4. emeleti alaprajza 1:250

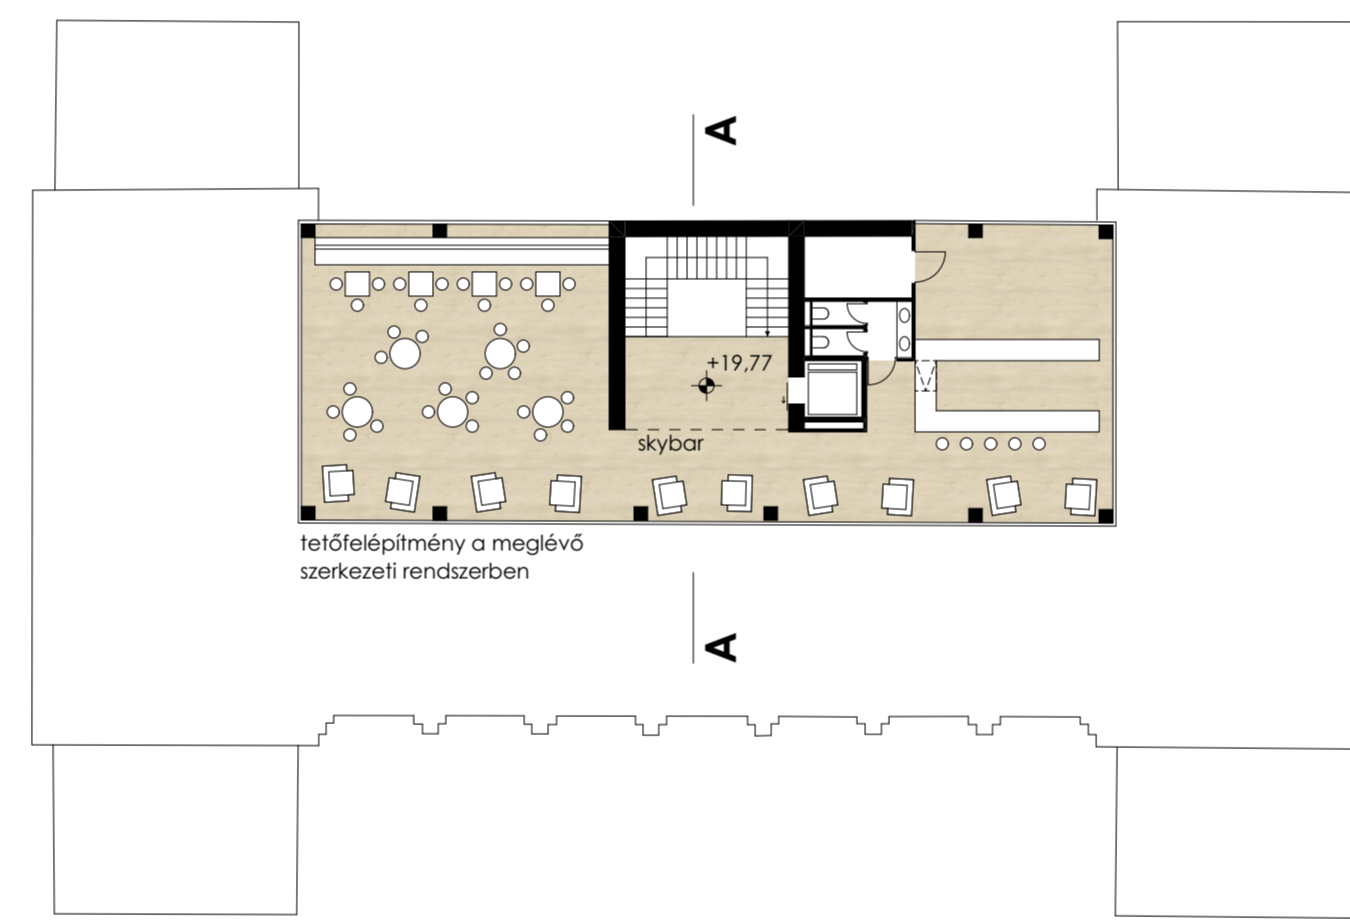

Irodaépület 5. emeleti alaprajza 1:250

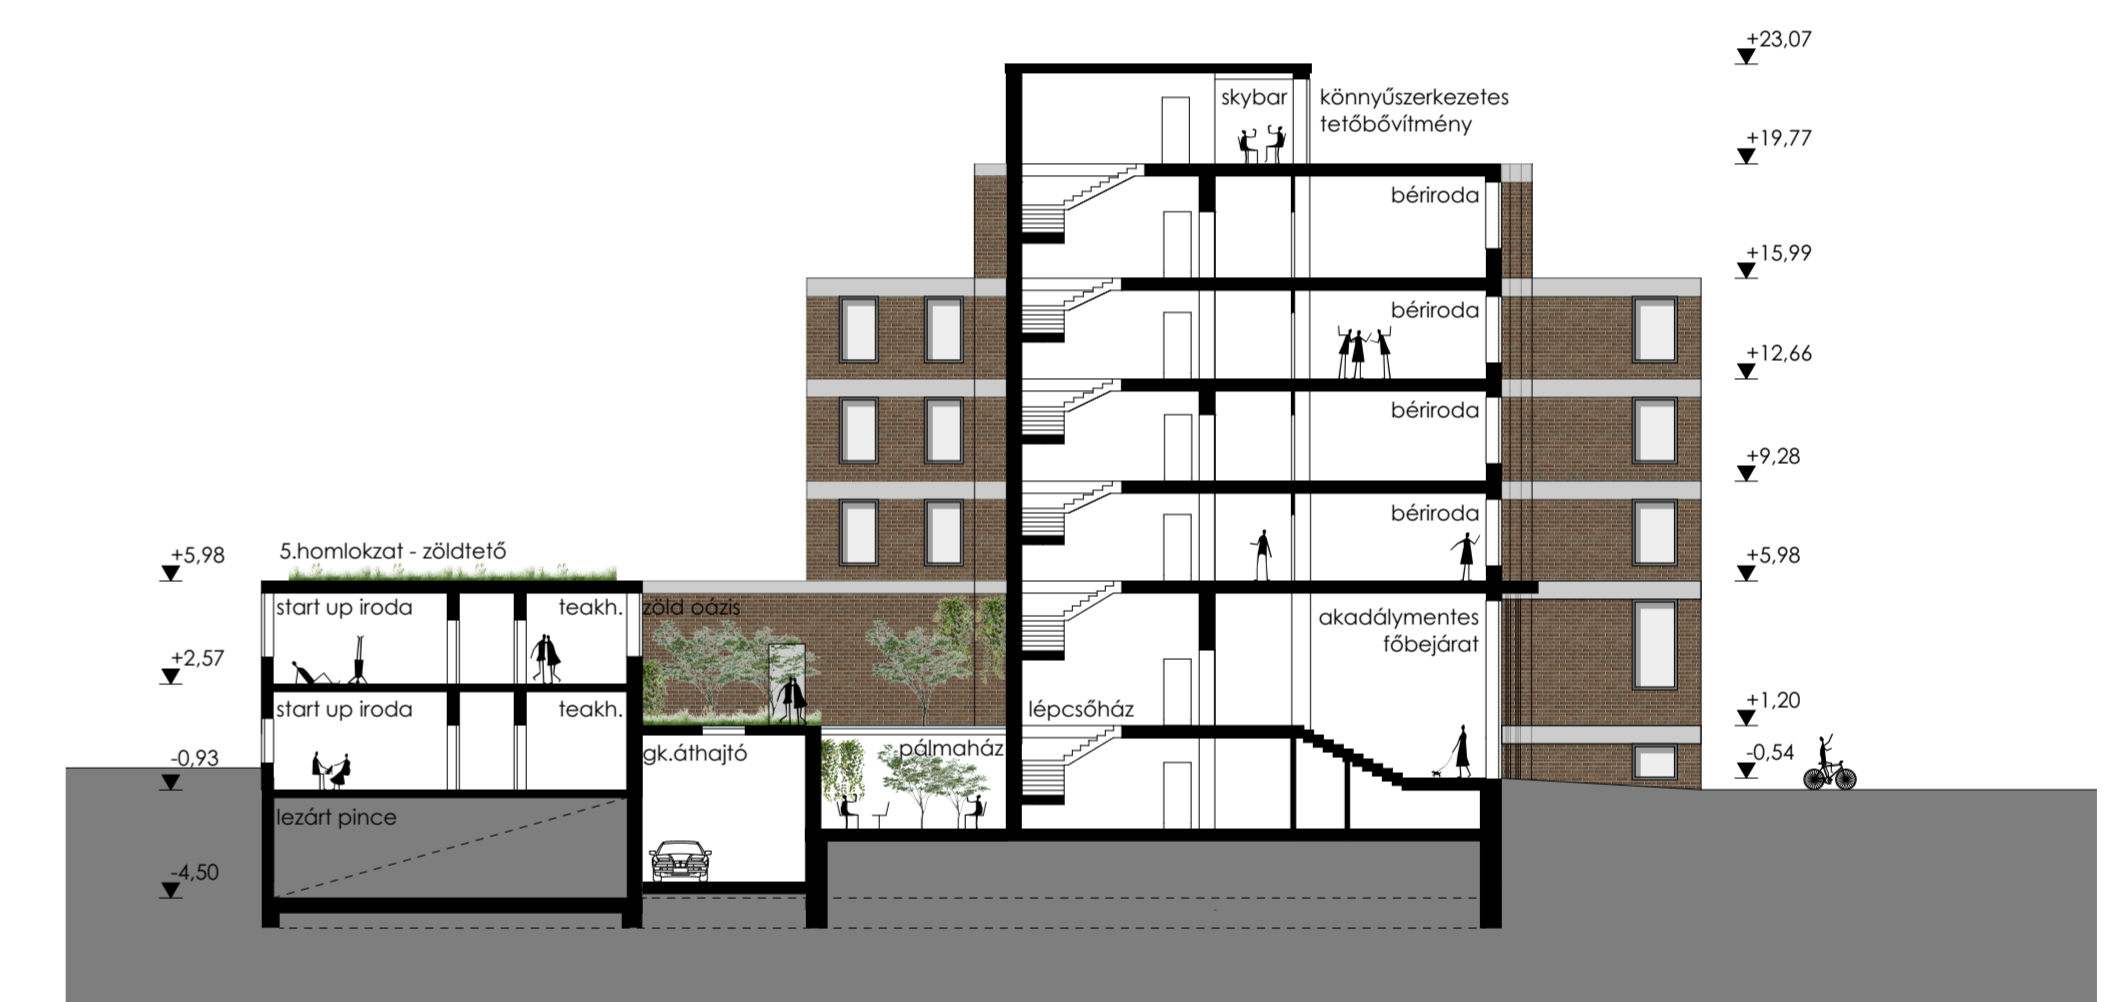

A-A metszet 1:250

