



PINCESZINTI ALAPRAJZ M 1:200

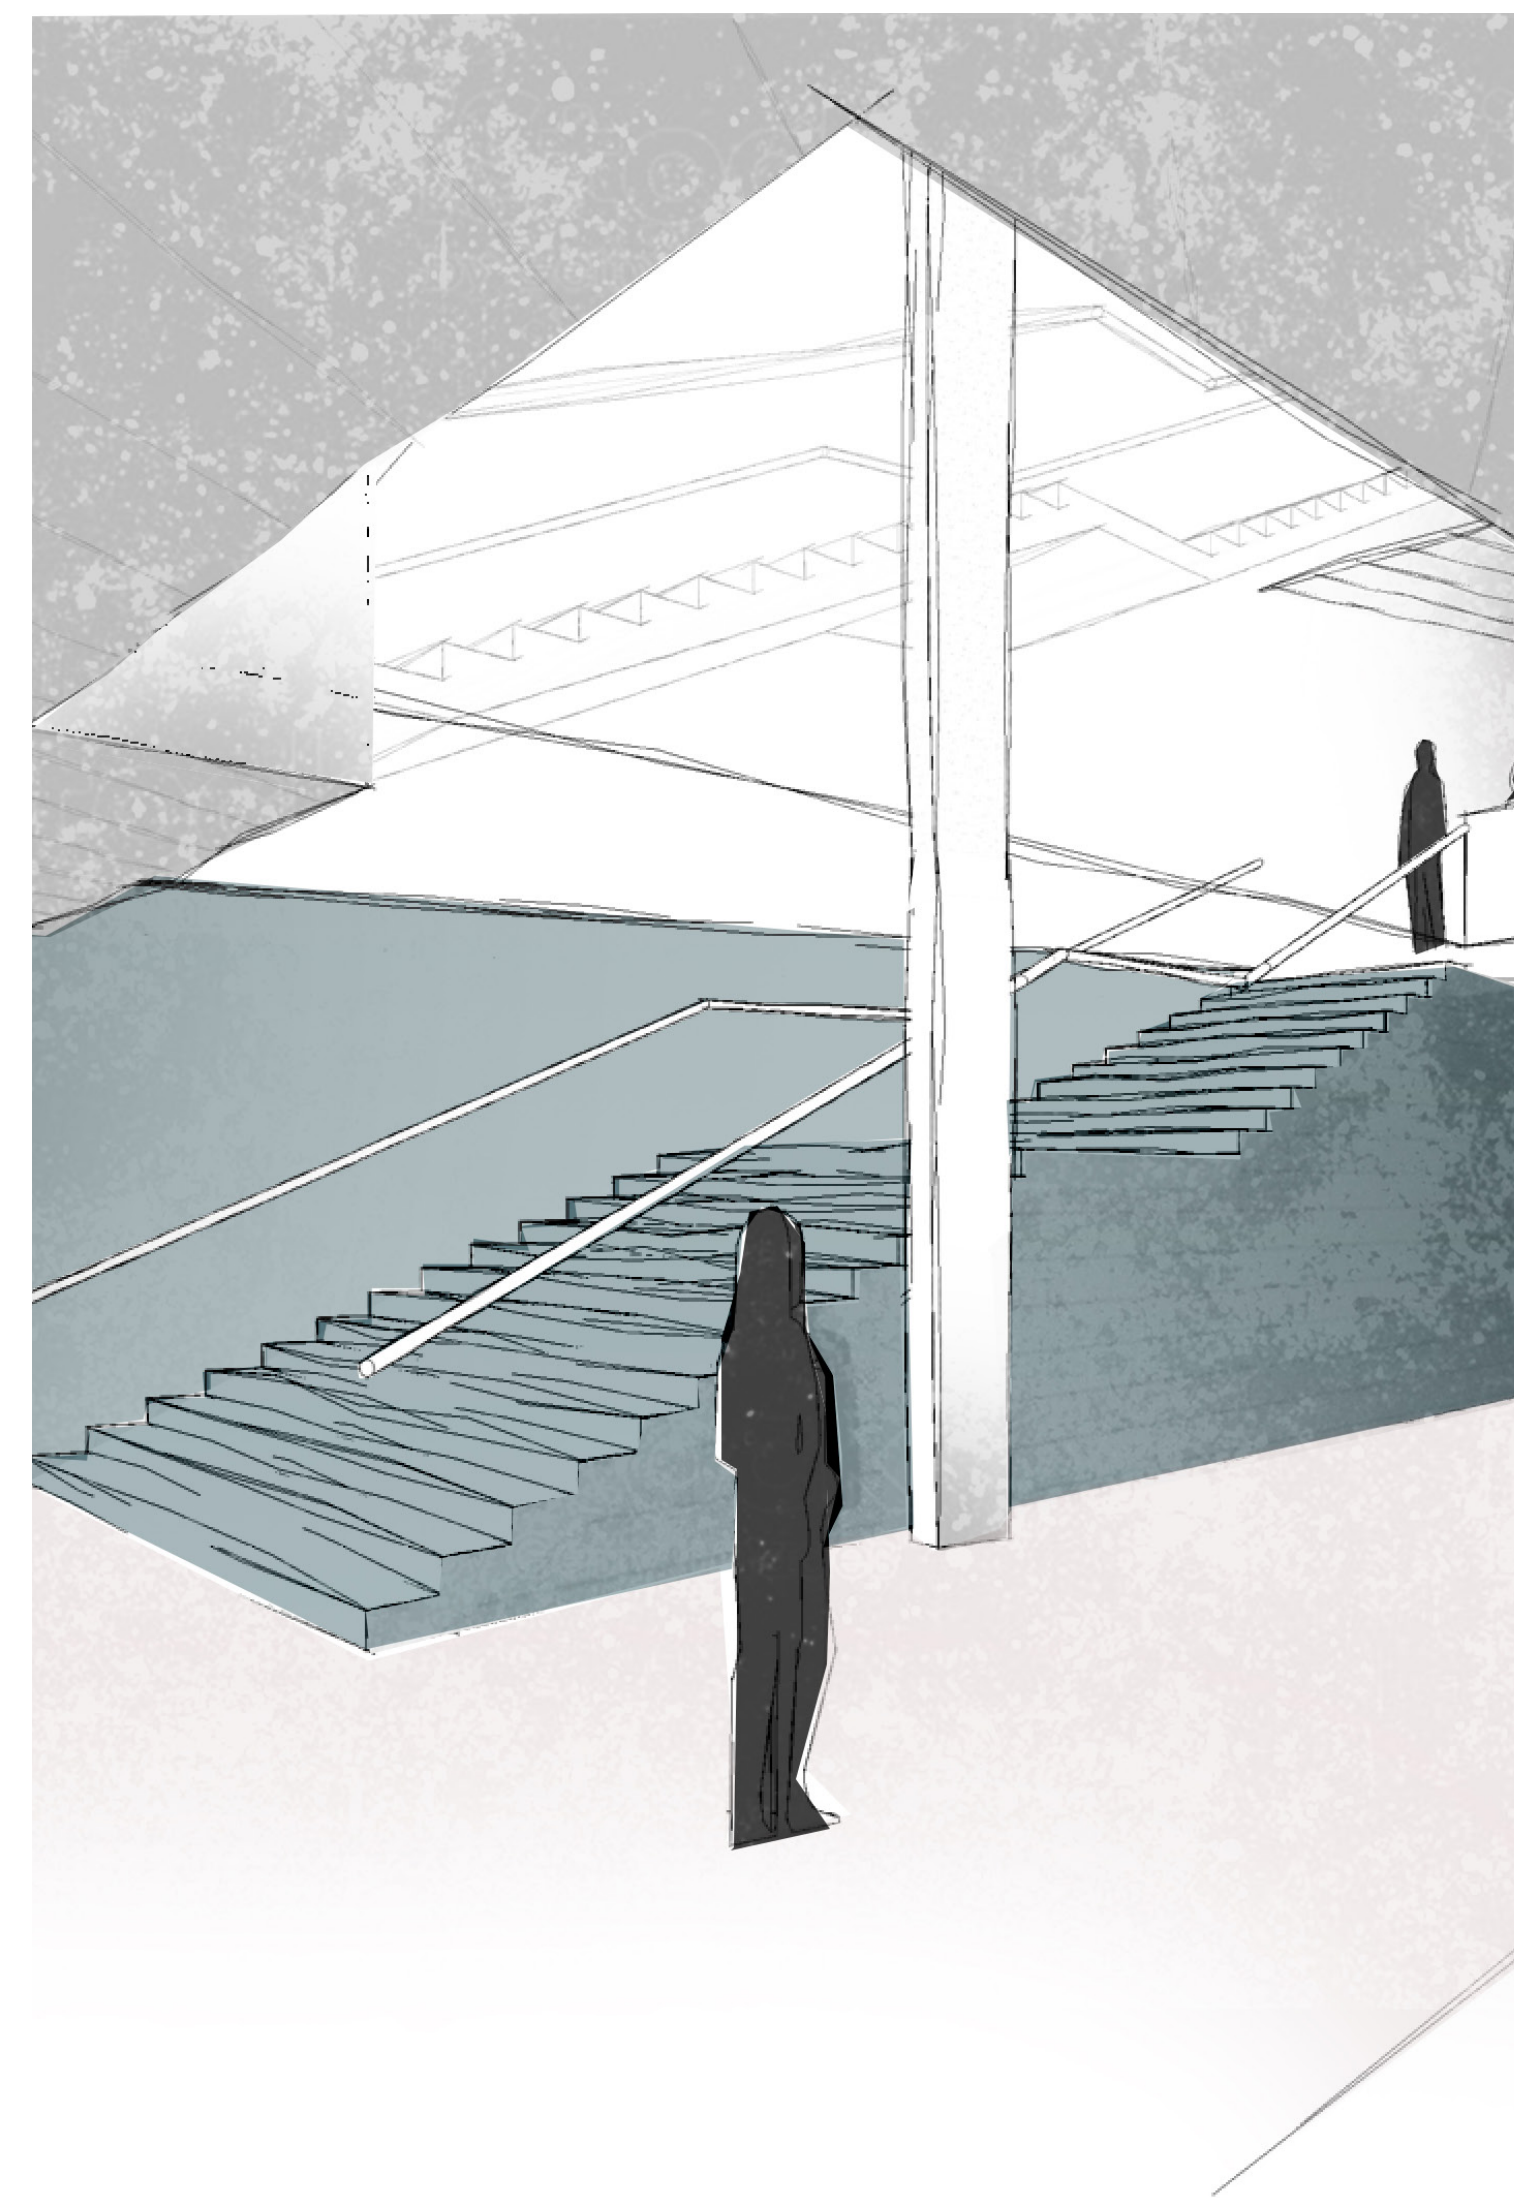

FÖLDSZINTI ALAPRAJZ M 1:200

1. EMELETI ALAPRAJZ M 1:200

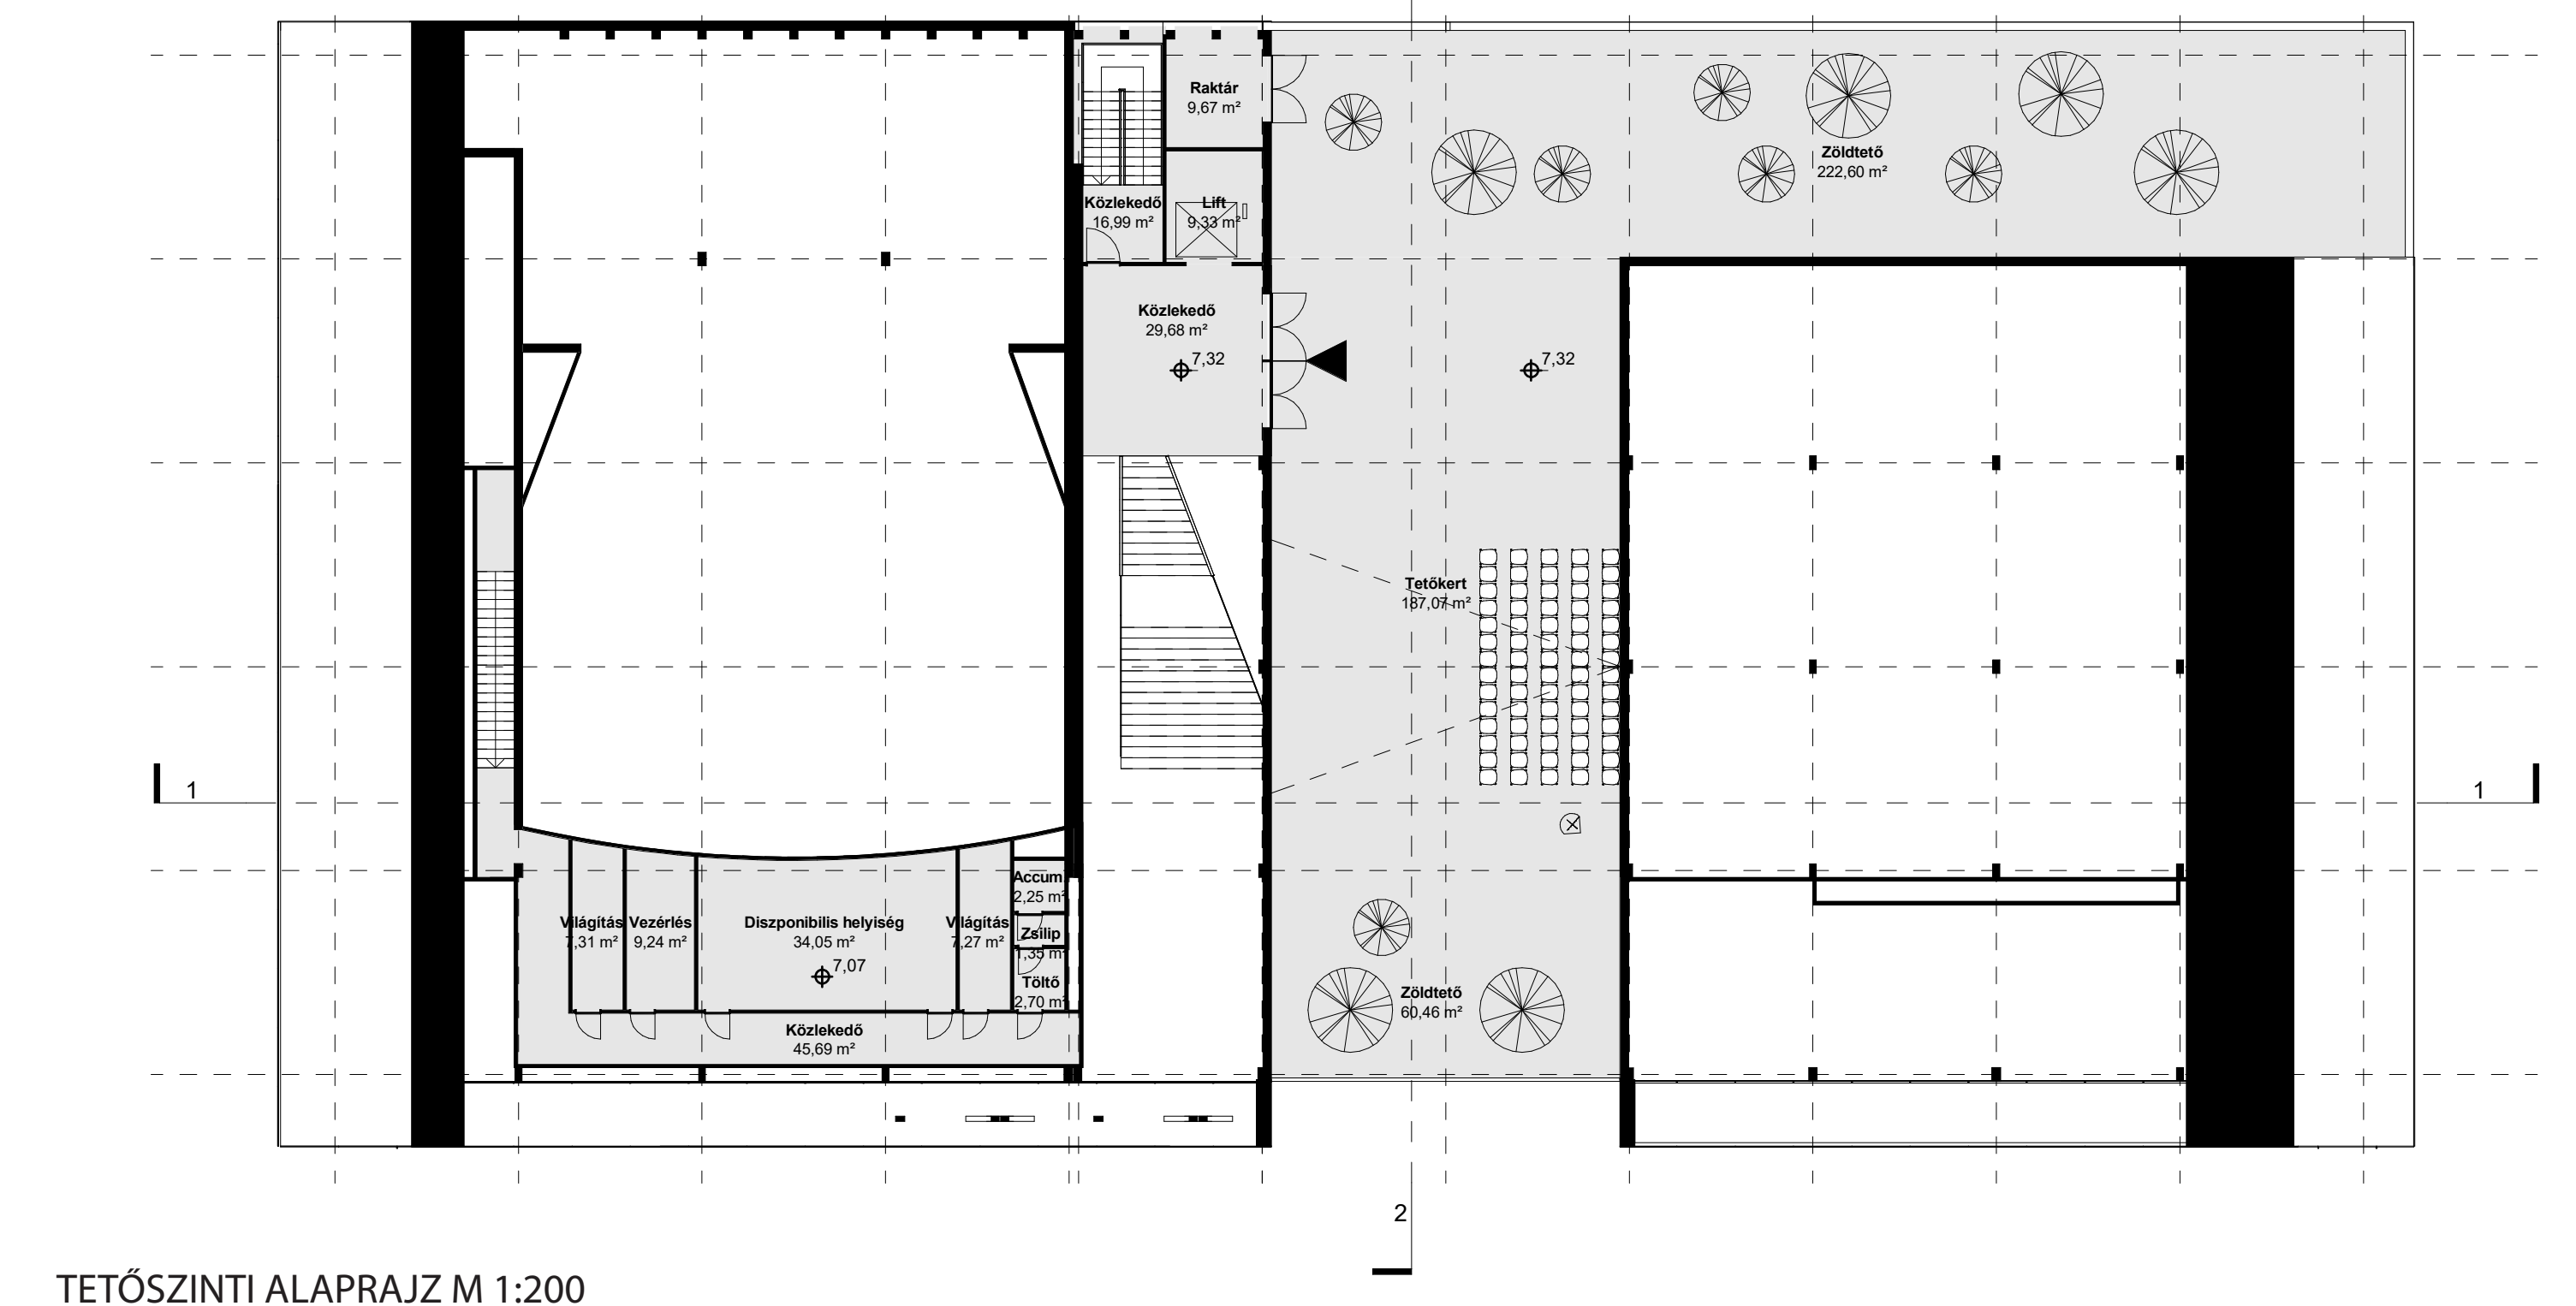

TETŐSZINTI ALAPRAJZ M 1:200