




DÉLI HOMLOKZAT M 1:200

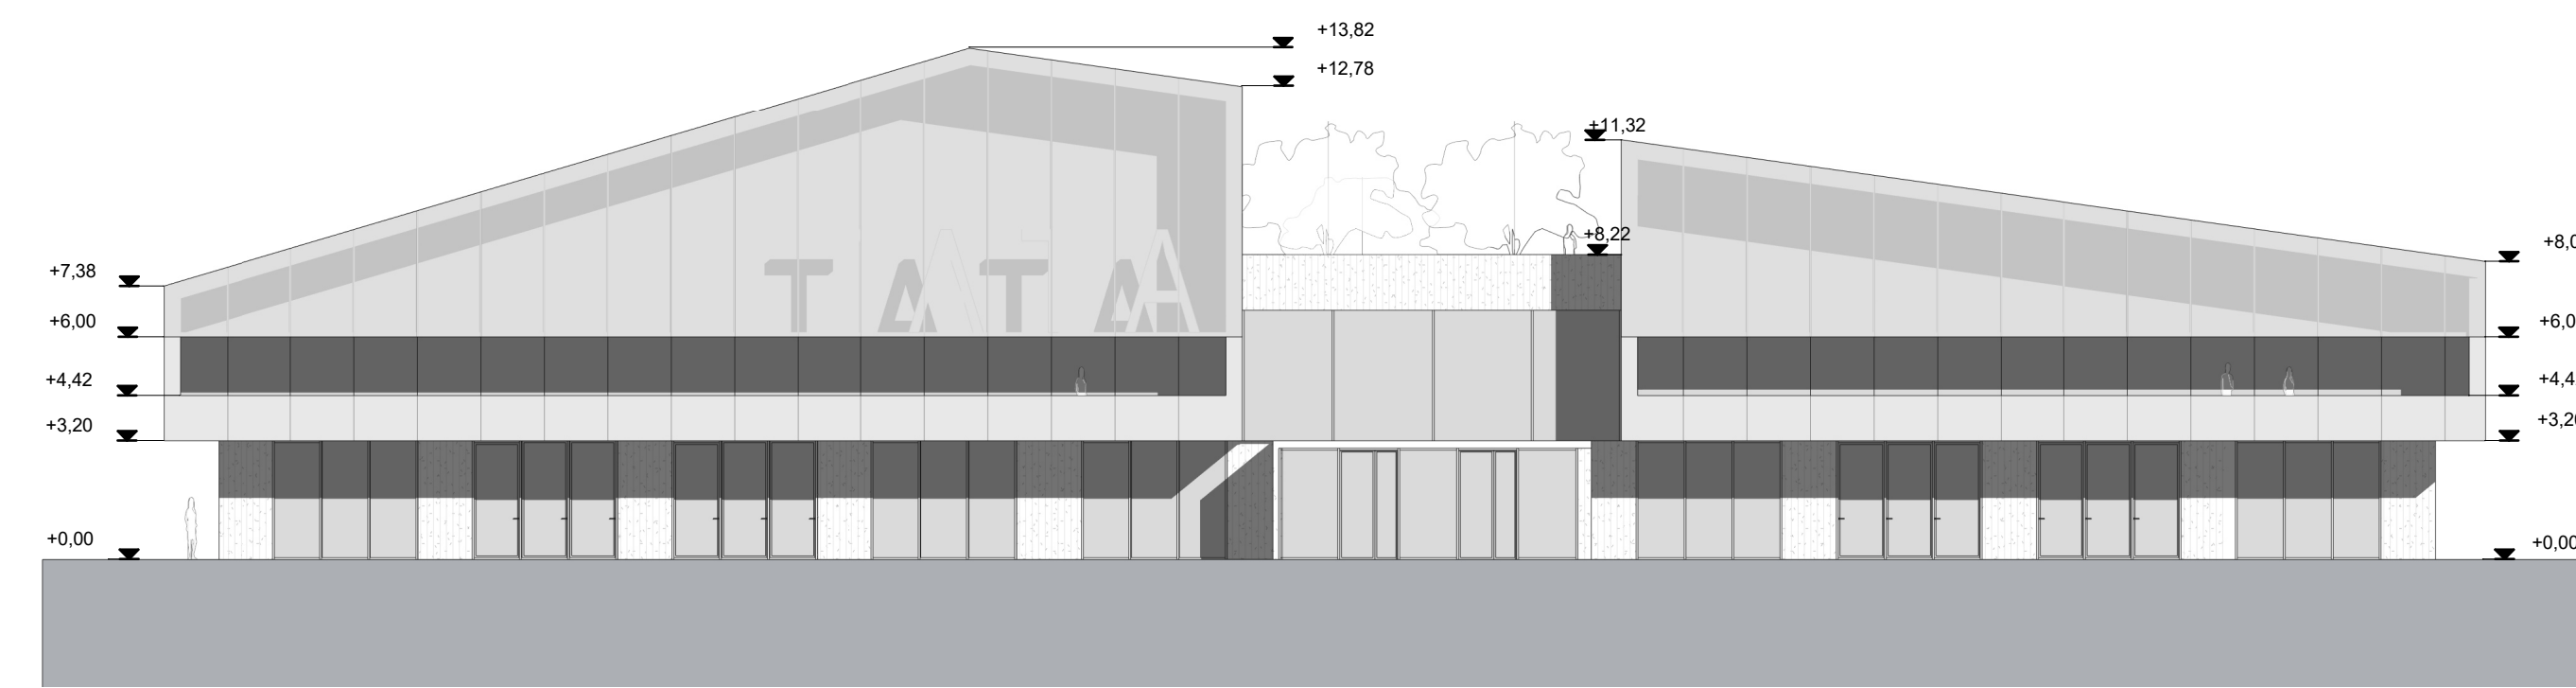


KELETI HOMLOKZAT M 1:200

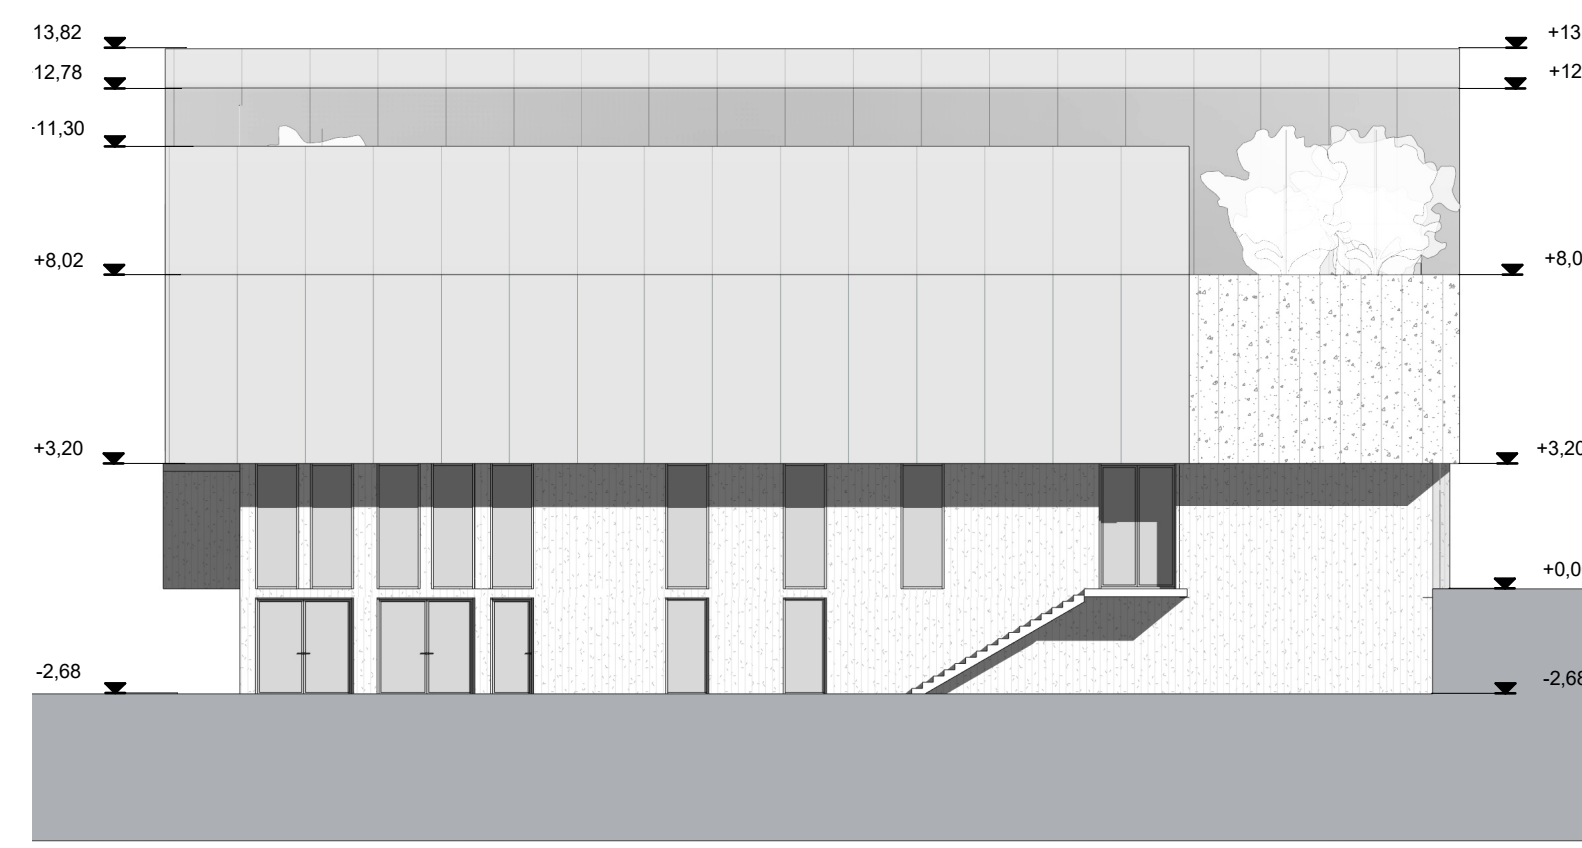


ÉSZAKI HOMLOKZAT M 1:200

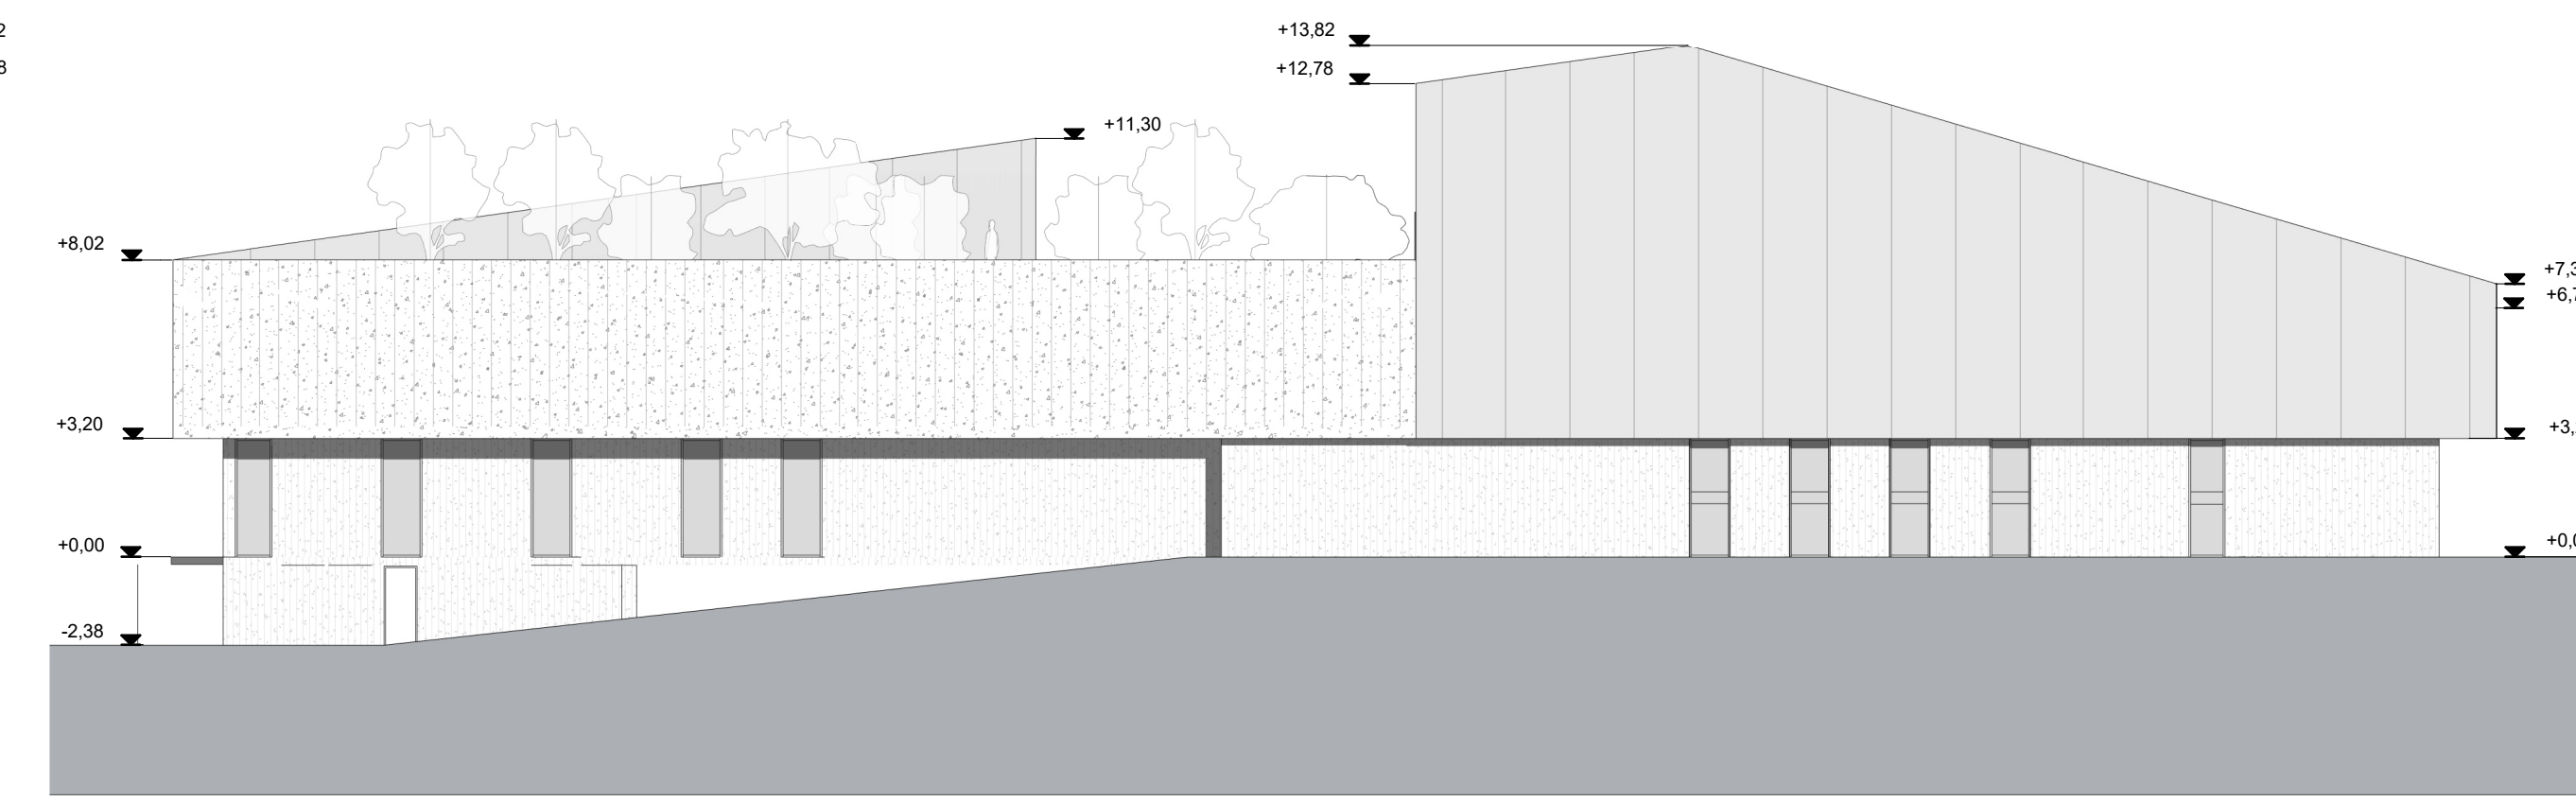

NYUGATI HOMLOKZAT M 1:200

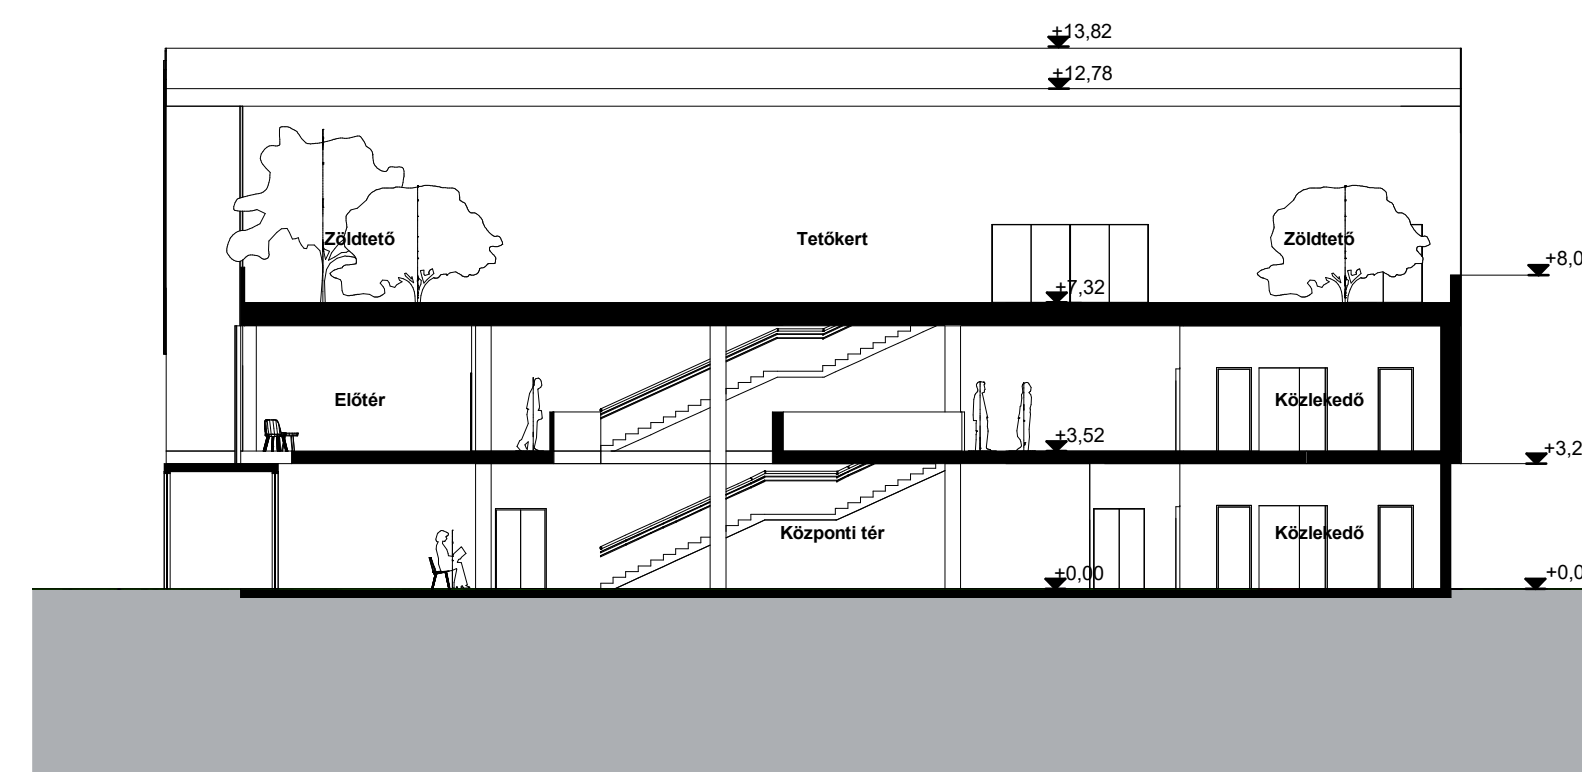

2-2 METSZET M 1:200

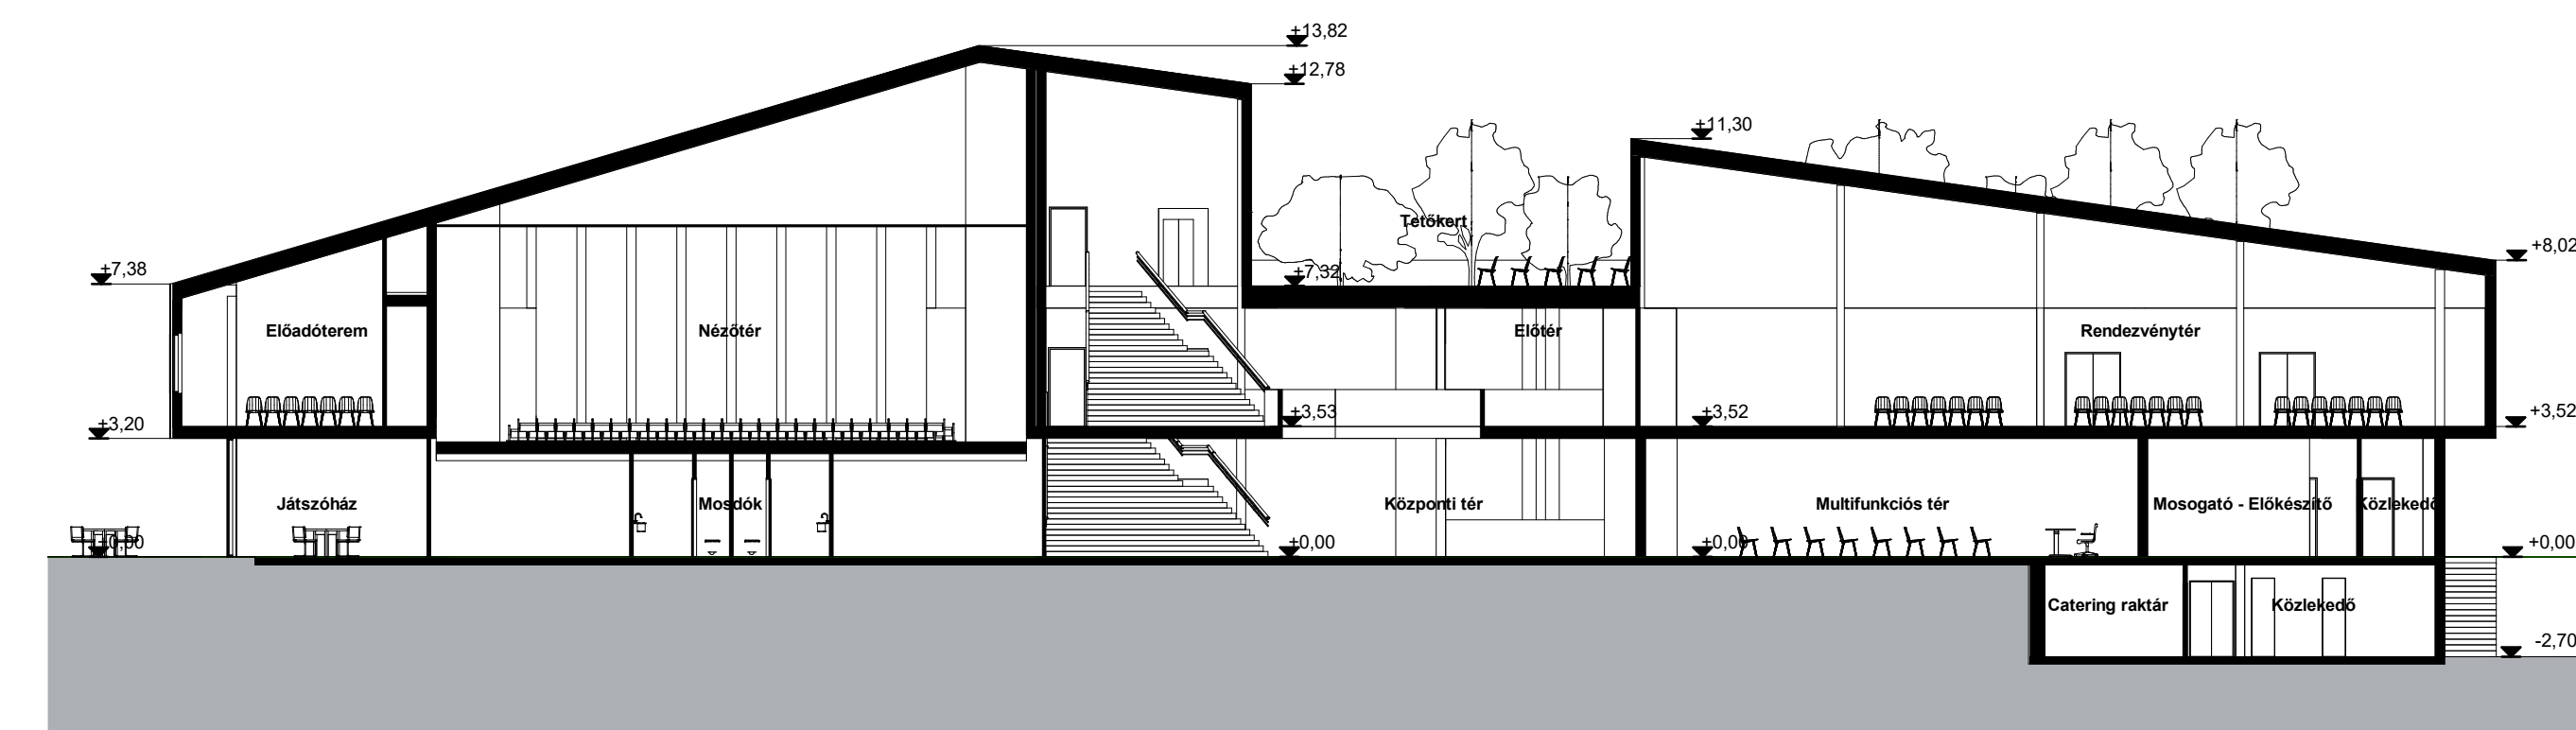

1-1 METSZET M 1:200

