



FÖLDSZINTI ALAPRAJZ M 1:200



1. EMELETI ALAPRAJZ M 1:200

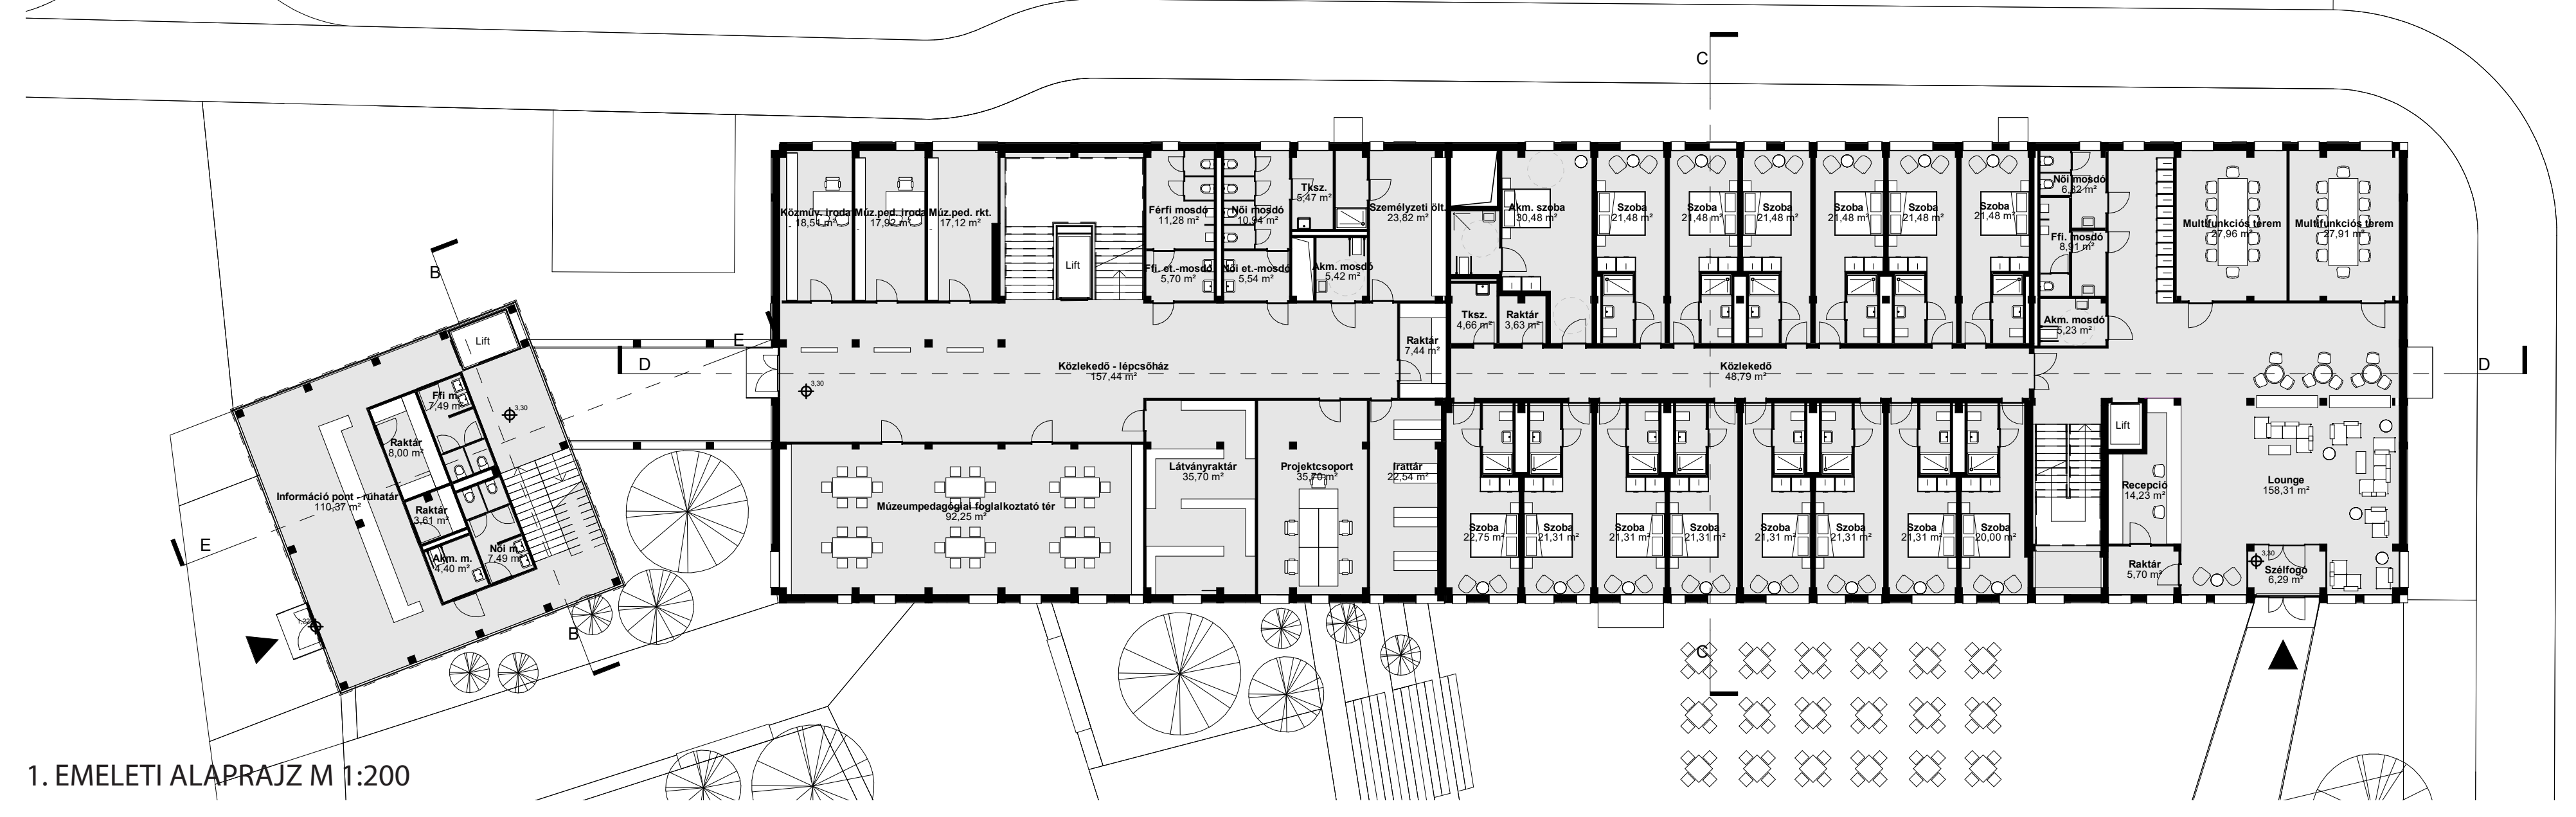

2. EMELETI ALAPRAJZ M 1:200

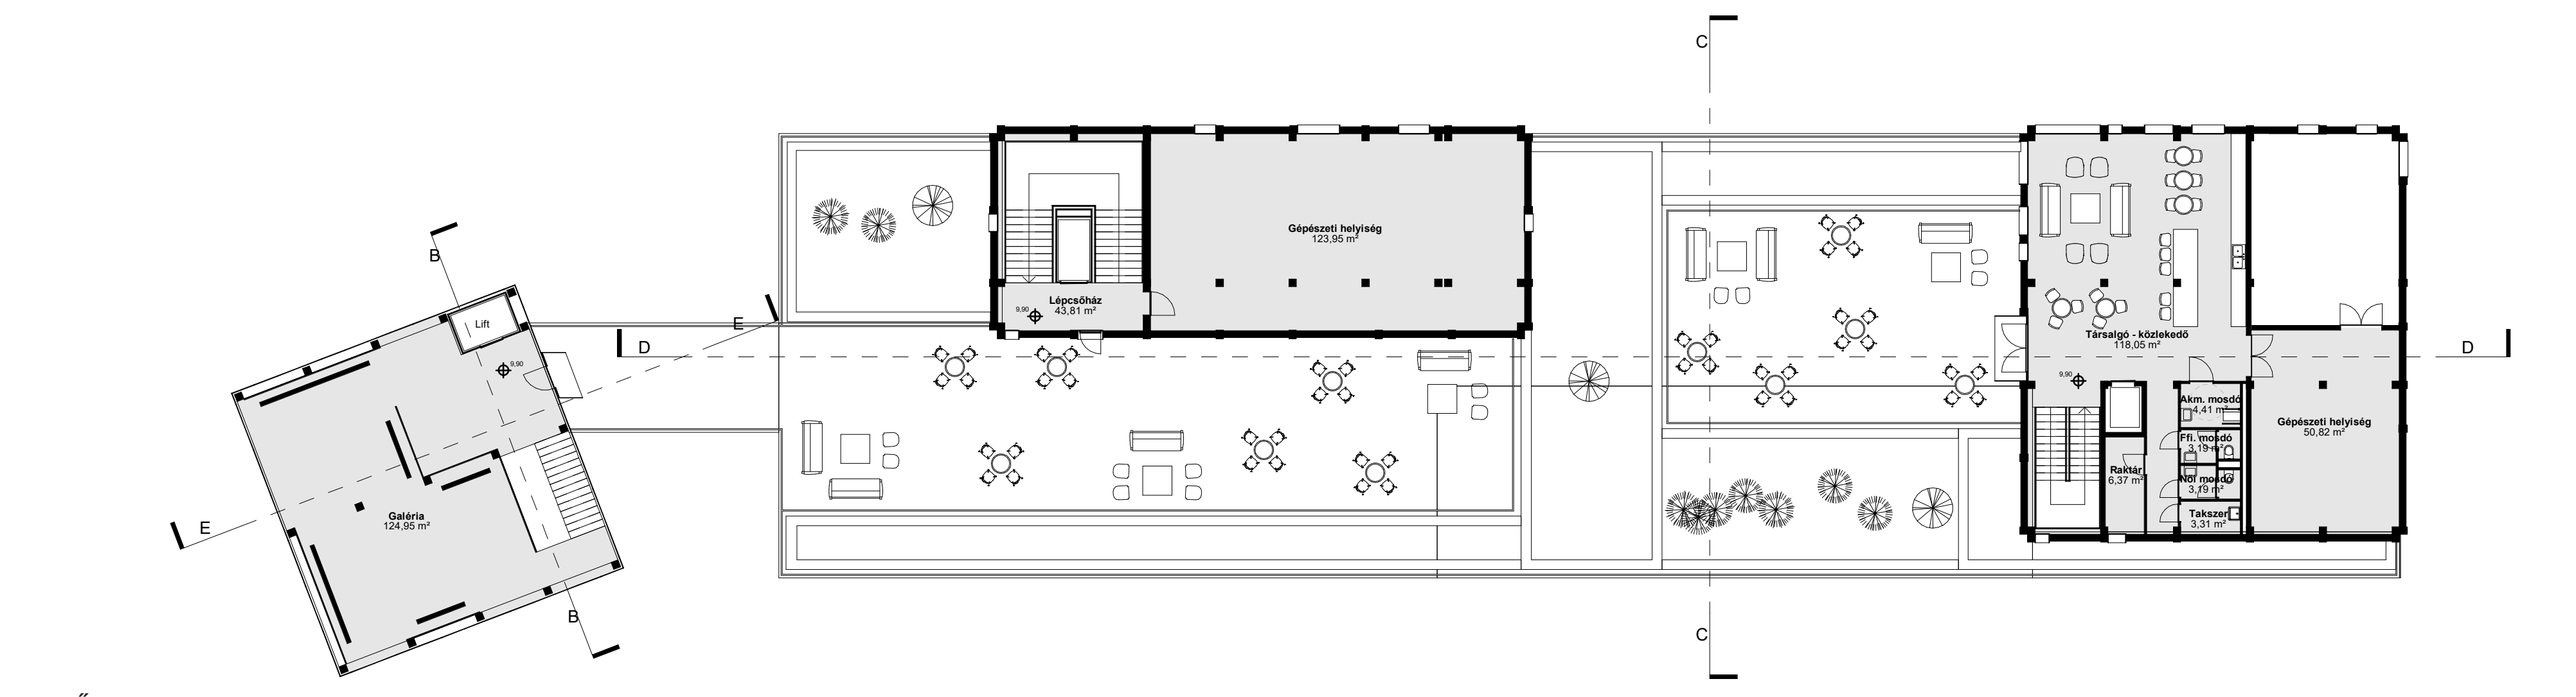

TETŐSZINTI ALAPRAJZ M 1:200

- GALÉRIA
- MÚZEUM
- SZÁLLÓ
- TETŐTERASZ
- ÉTTEREM