



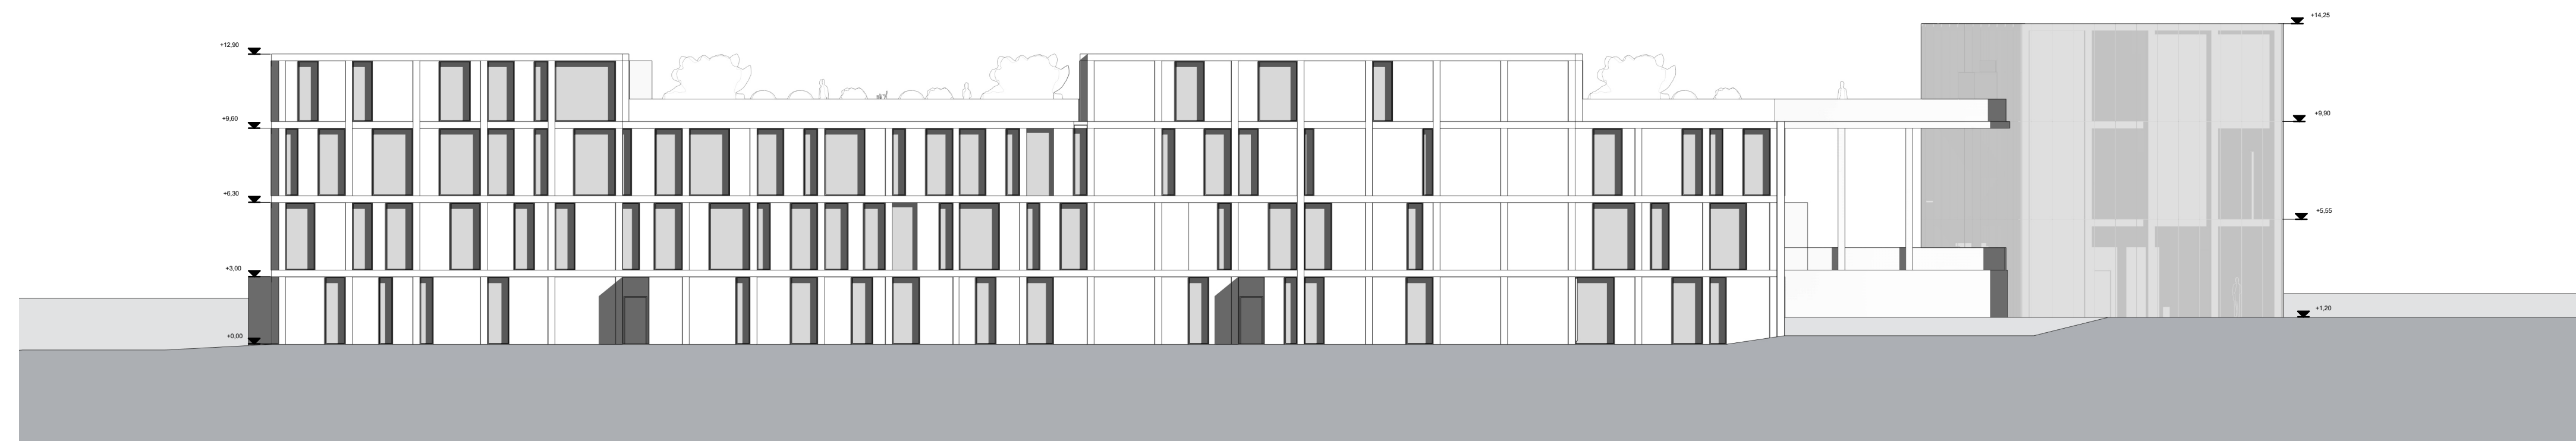


DÉLKELETI HOMLOKZAT M 1:200



ÉSZAKNYUGATI HOMLOKZAT M 1:200

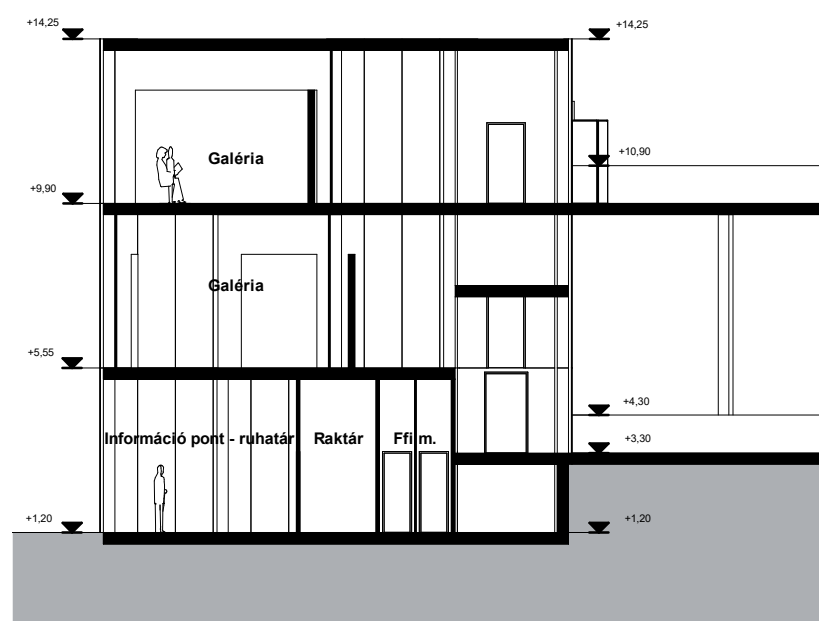


E-E METSZET M 1:200

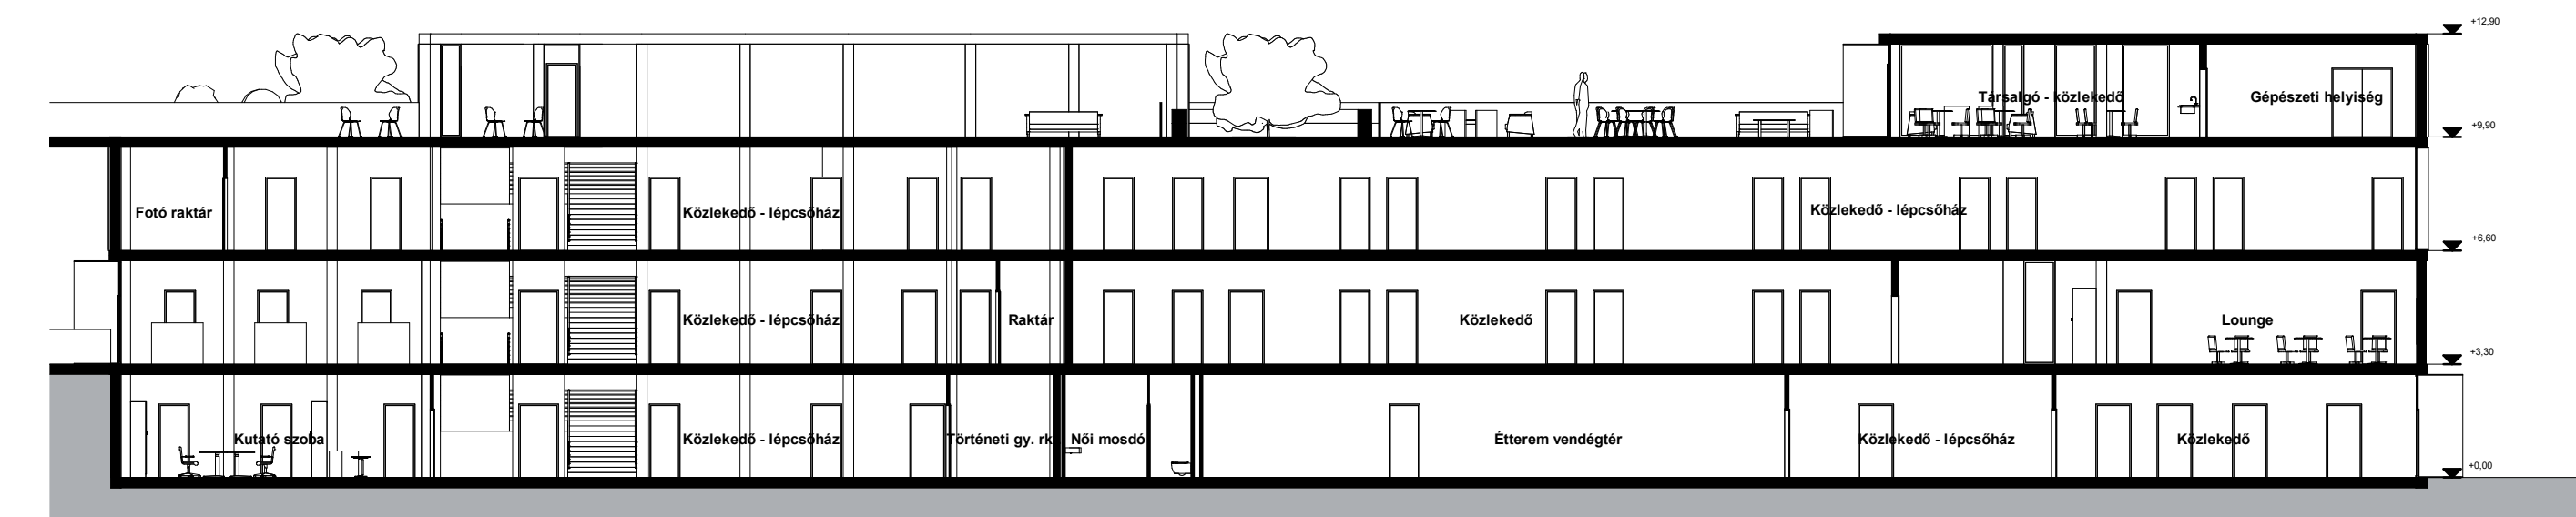



E-E METSZET M 1:200




DÉLNYUGATI HOMLOKZAT M 1:200

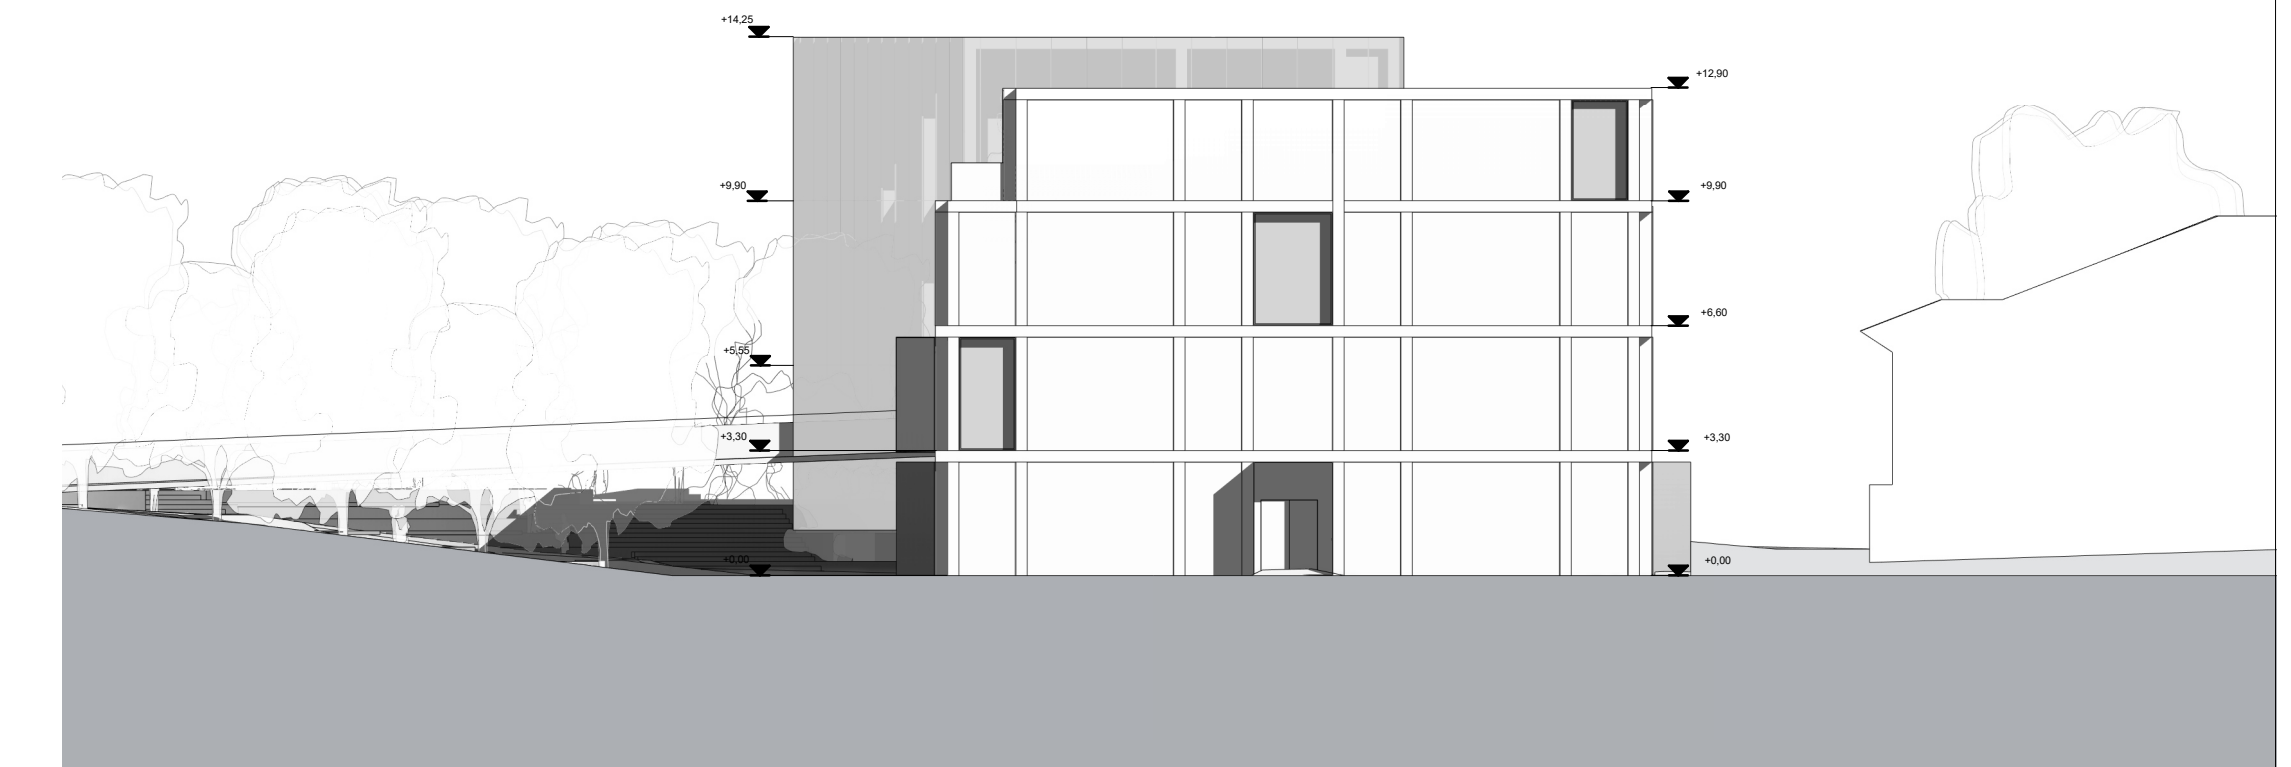


ÉSZAKKELETI HOMLOKZAT M 1:200

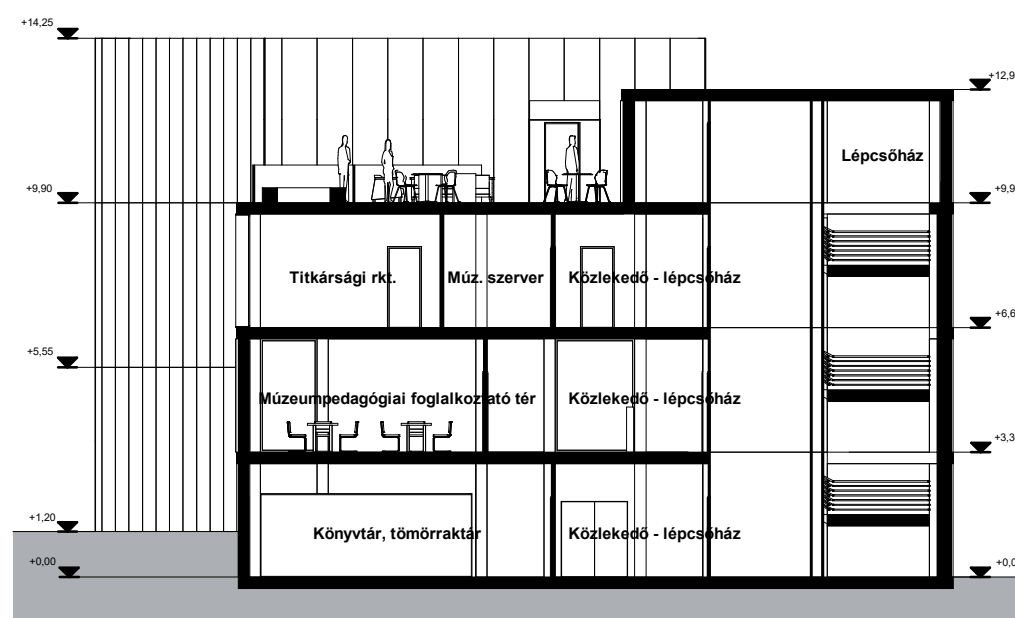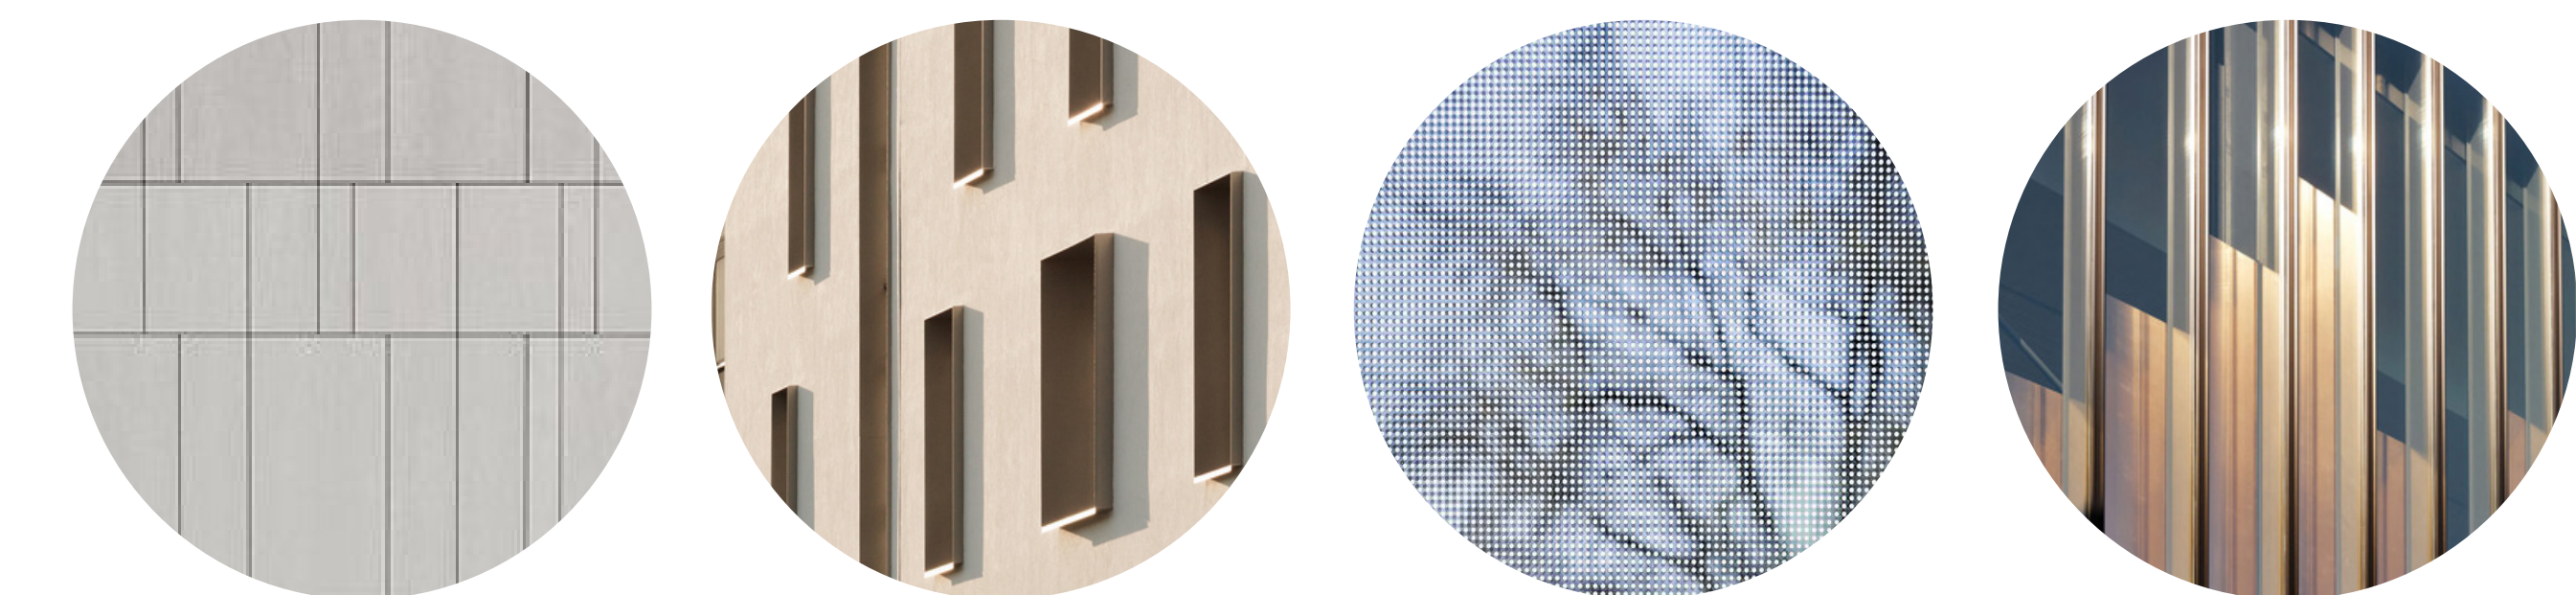

A-A METSZET M 1:200

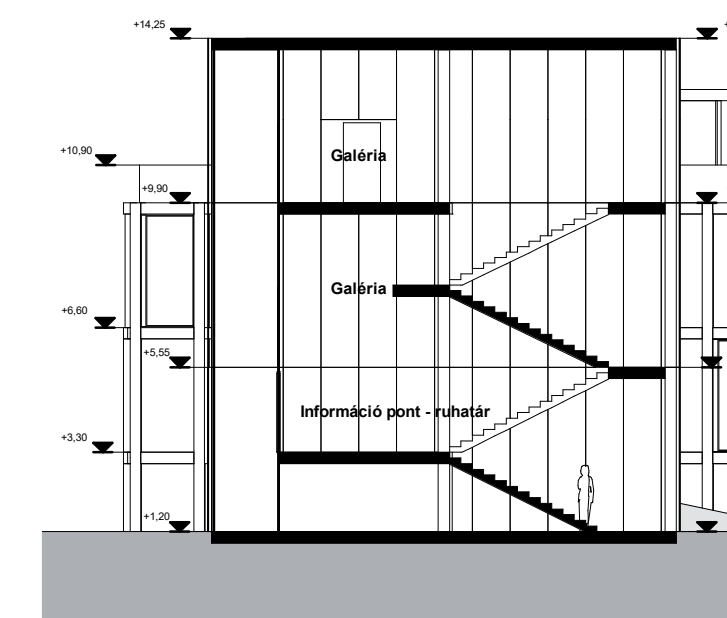

B-B METSZET M 1:200

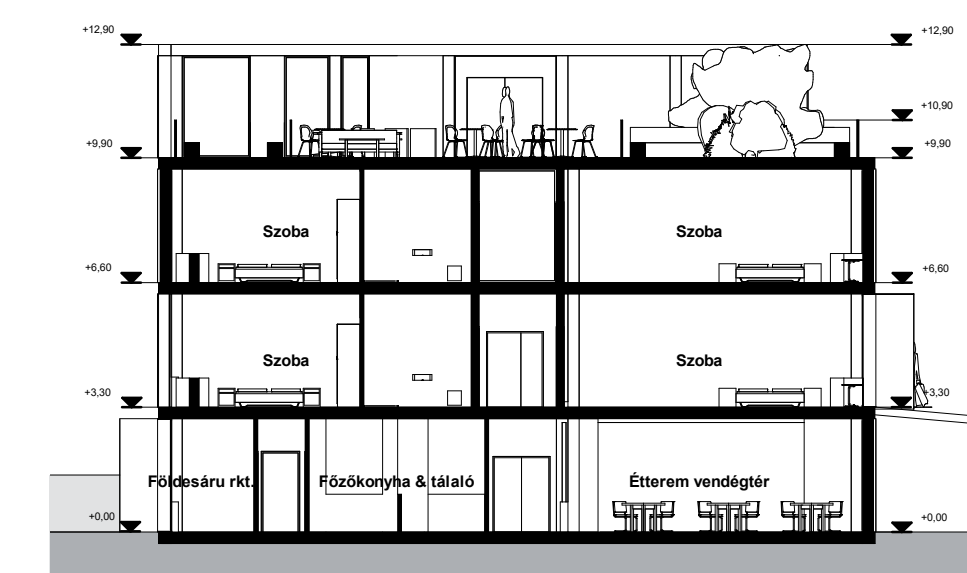

C-C METSZET M 1:200