




NYUGATI HOMLOKZAT / M=1:100

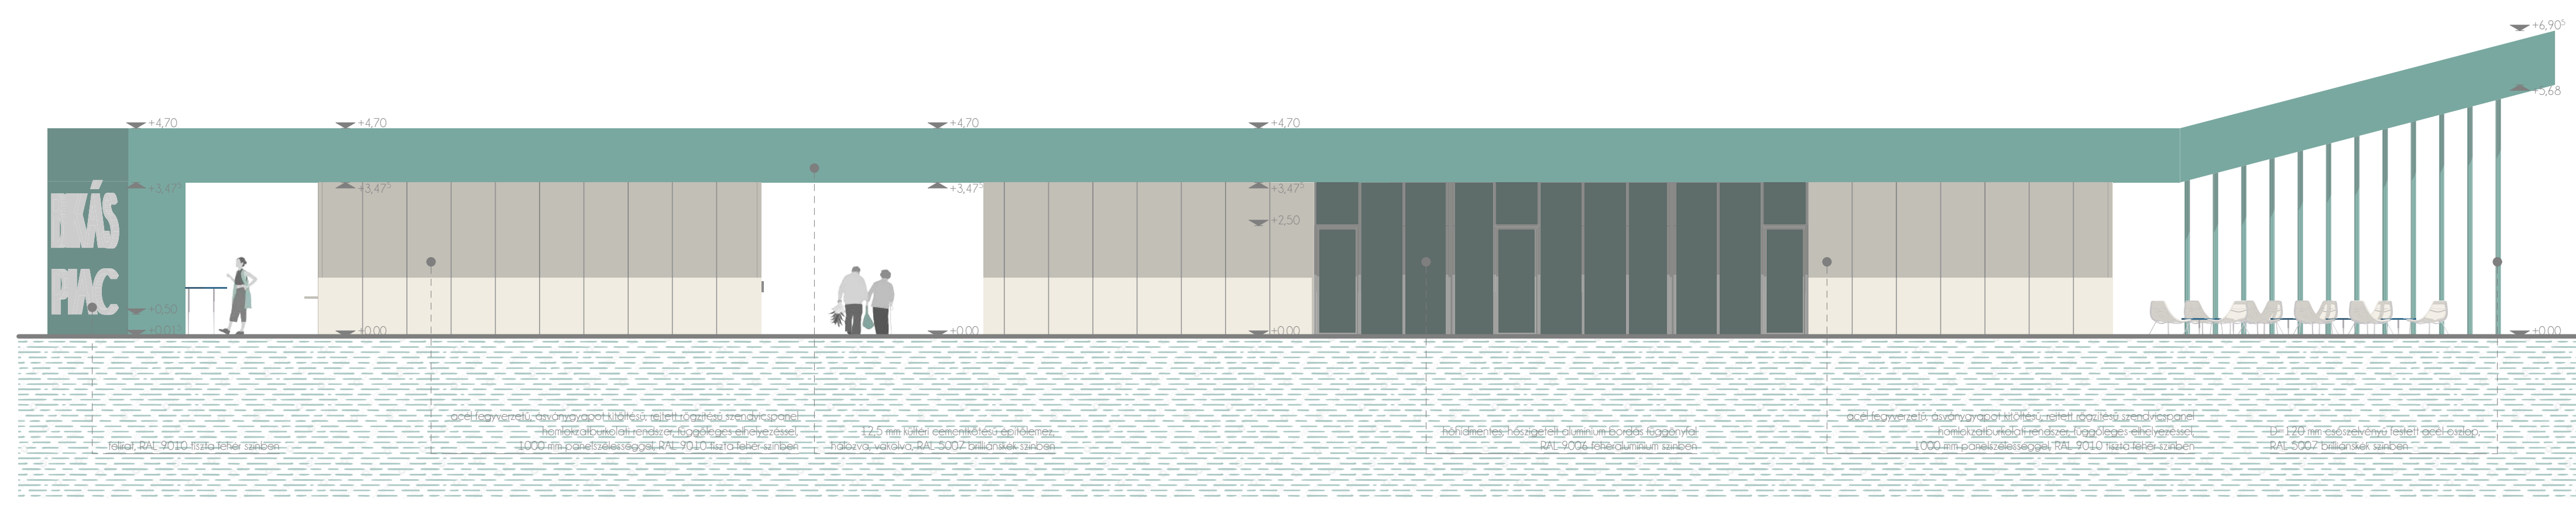

ÉSZAKKELETI HOMLOKZAT / M=1:100

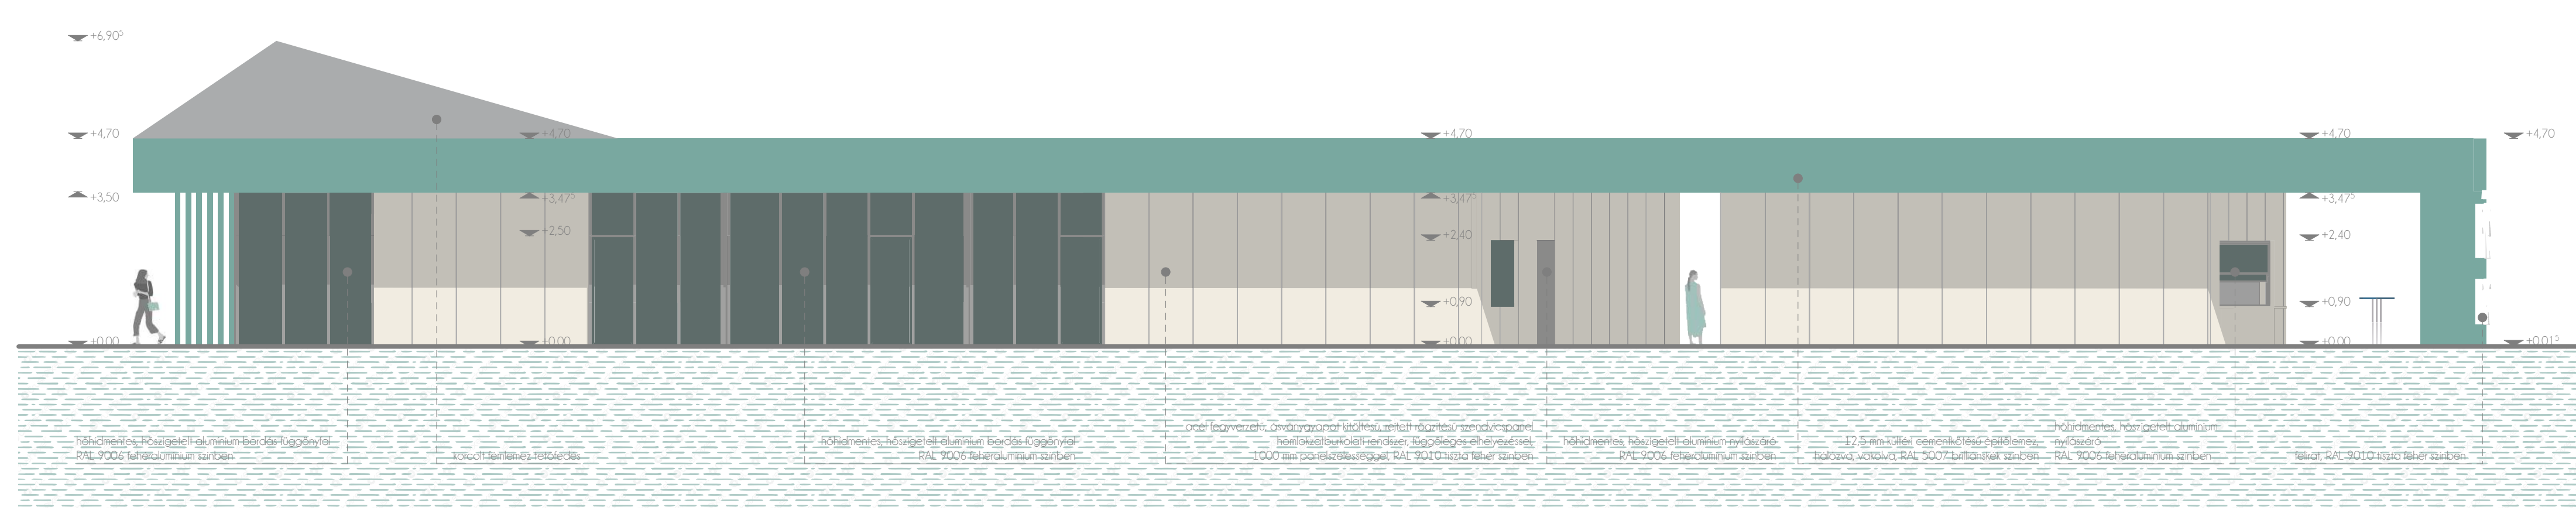

ÉSZAKI HOMLOKZAT / M=1:100

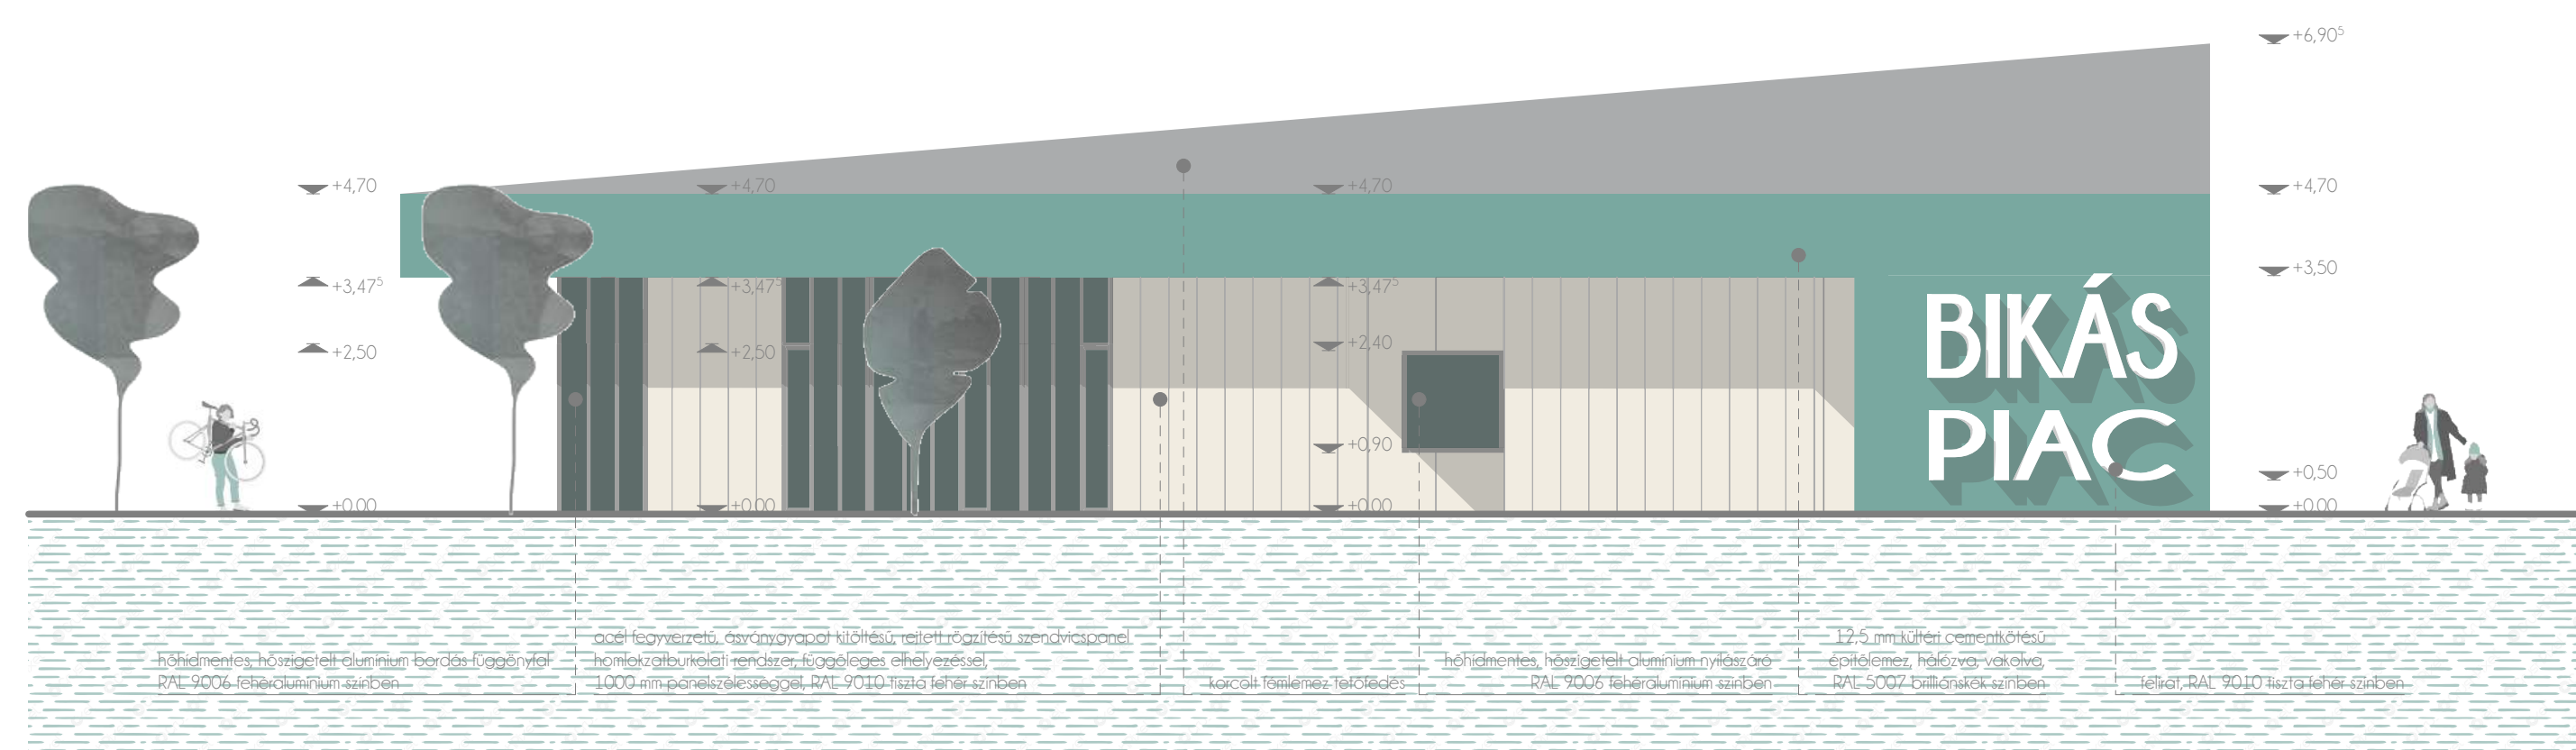

Alkalmazott homlokzati szerkezetek

A piacépület fő homlokzati megjelenését acél fegyverzetű, ásványgyapot kitöltésű szendvicspanel homlokatburkolati rendszer adja. A fálpanelek 100 mm vastagságúak és 1000 mm modulszélességűek, függőleges elhelyezéssel készülnek, rejtett rögzítéssel. A különböző párkányok, szegélyek, takaróprofilok a homlokatburkolati rendszerrel azonos minőségű lemezből, azonos felületkezeléssel készülnek. A panelek RAL 9010 tiszta fehér színben készülnek. A konzolosan túlnyúló előtétfalak alsó borítása, az attikafalak, valamint az épület északi végében kialakított pengefal borítása 1 réteg, acél hátszerkezetre rögzített kültéri cementkötésű építőlemezéből készül, mely 5 mm műgyanta bázisú diszperziós kötésű kültéri vakolatot kap, RAL 5007 brilliánskék színben.

Az üzlethelyiségek megközelítését és természetes fénnel történő megvilágítását a homlokzati üvegfalrendszer biztosítja. Panelosztása a homlokatburkolati rendszerrel összhangban 1000 mm-es osztásokkal kialakított. Az üvegfal összefogja a nyílászárókat, valamint egységbe foglalja a homlokzat tömör és áttört zónáit. A függönyfalrendszer bordái RAL 9006 fehéralumínium festéssel készülnek.

DÉLI HOMLOKZAT / M=1:100

