




FM1 METSZET / M=1:20

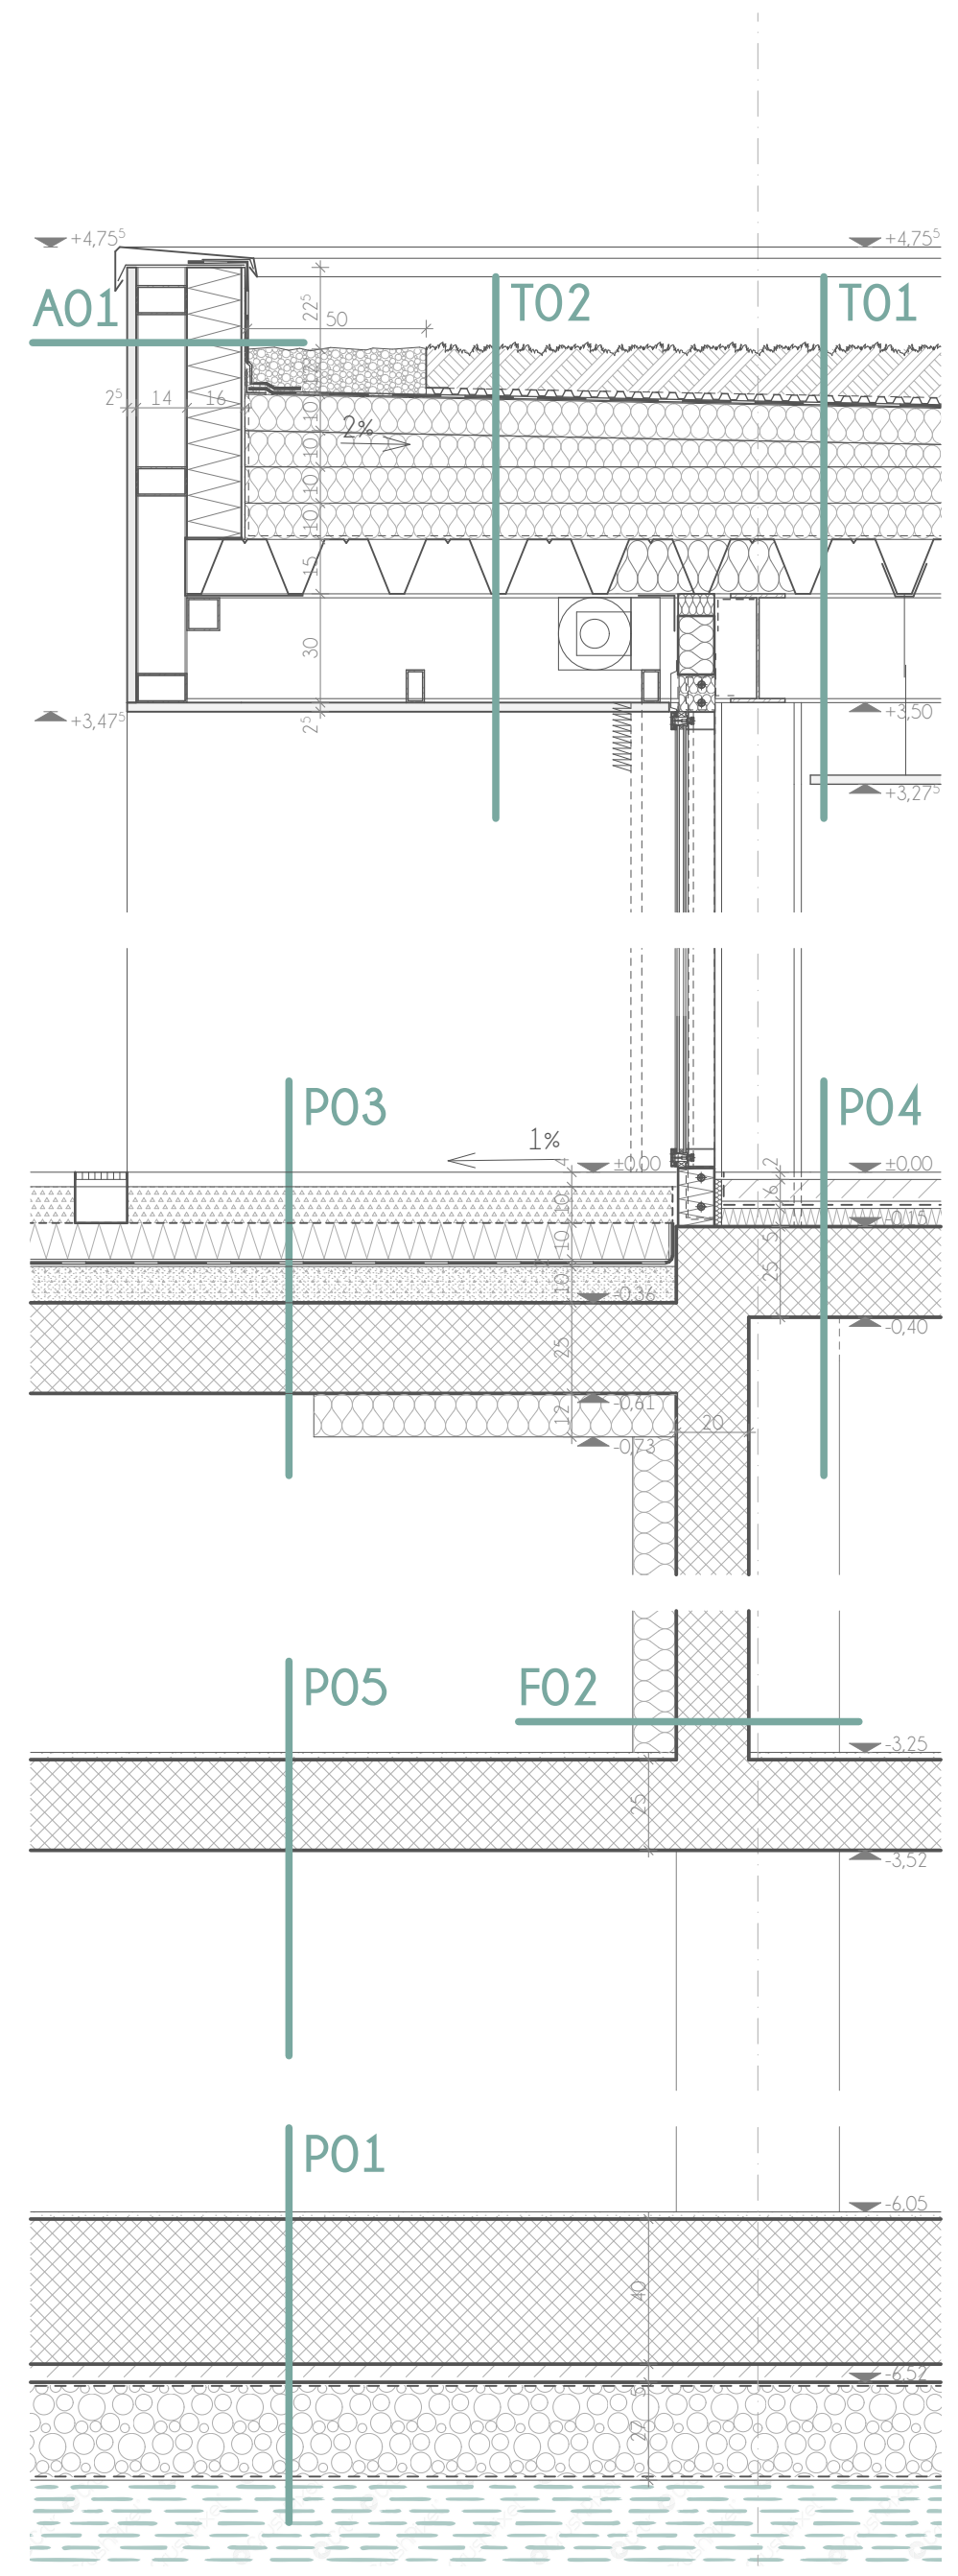

FM2 METSZET / M=1:20

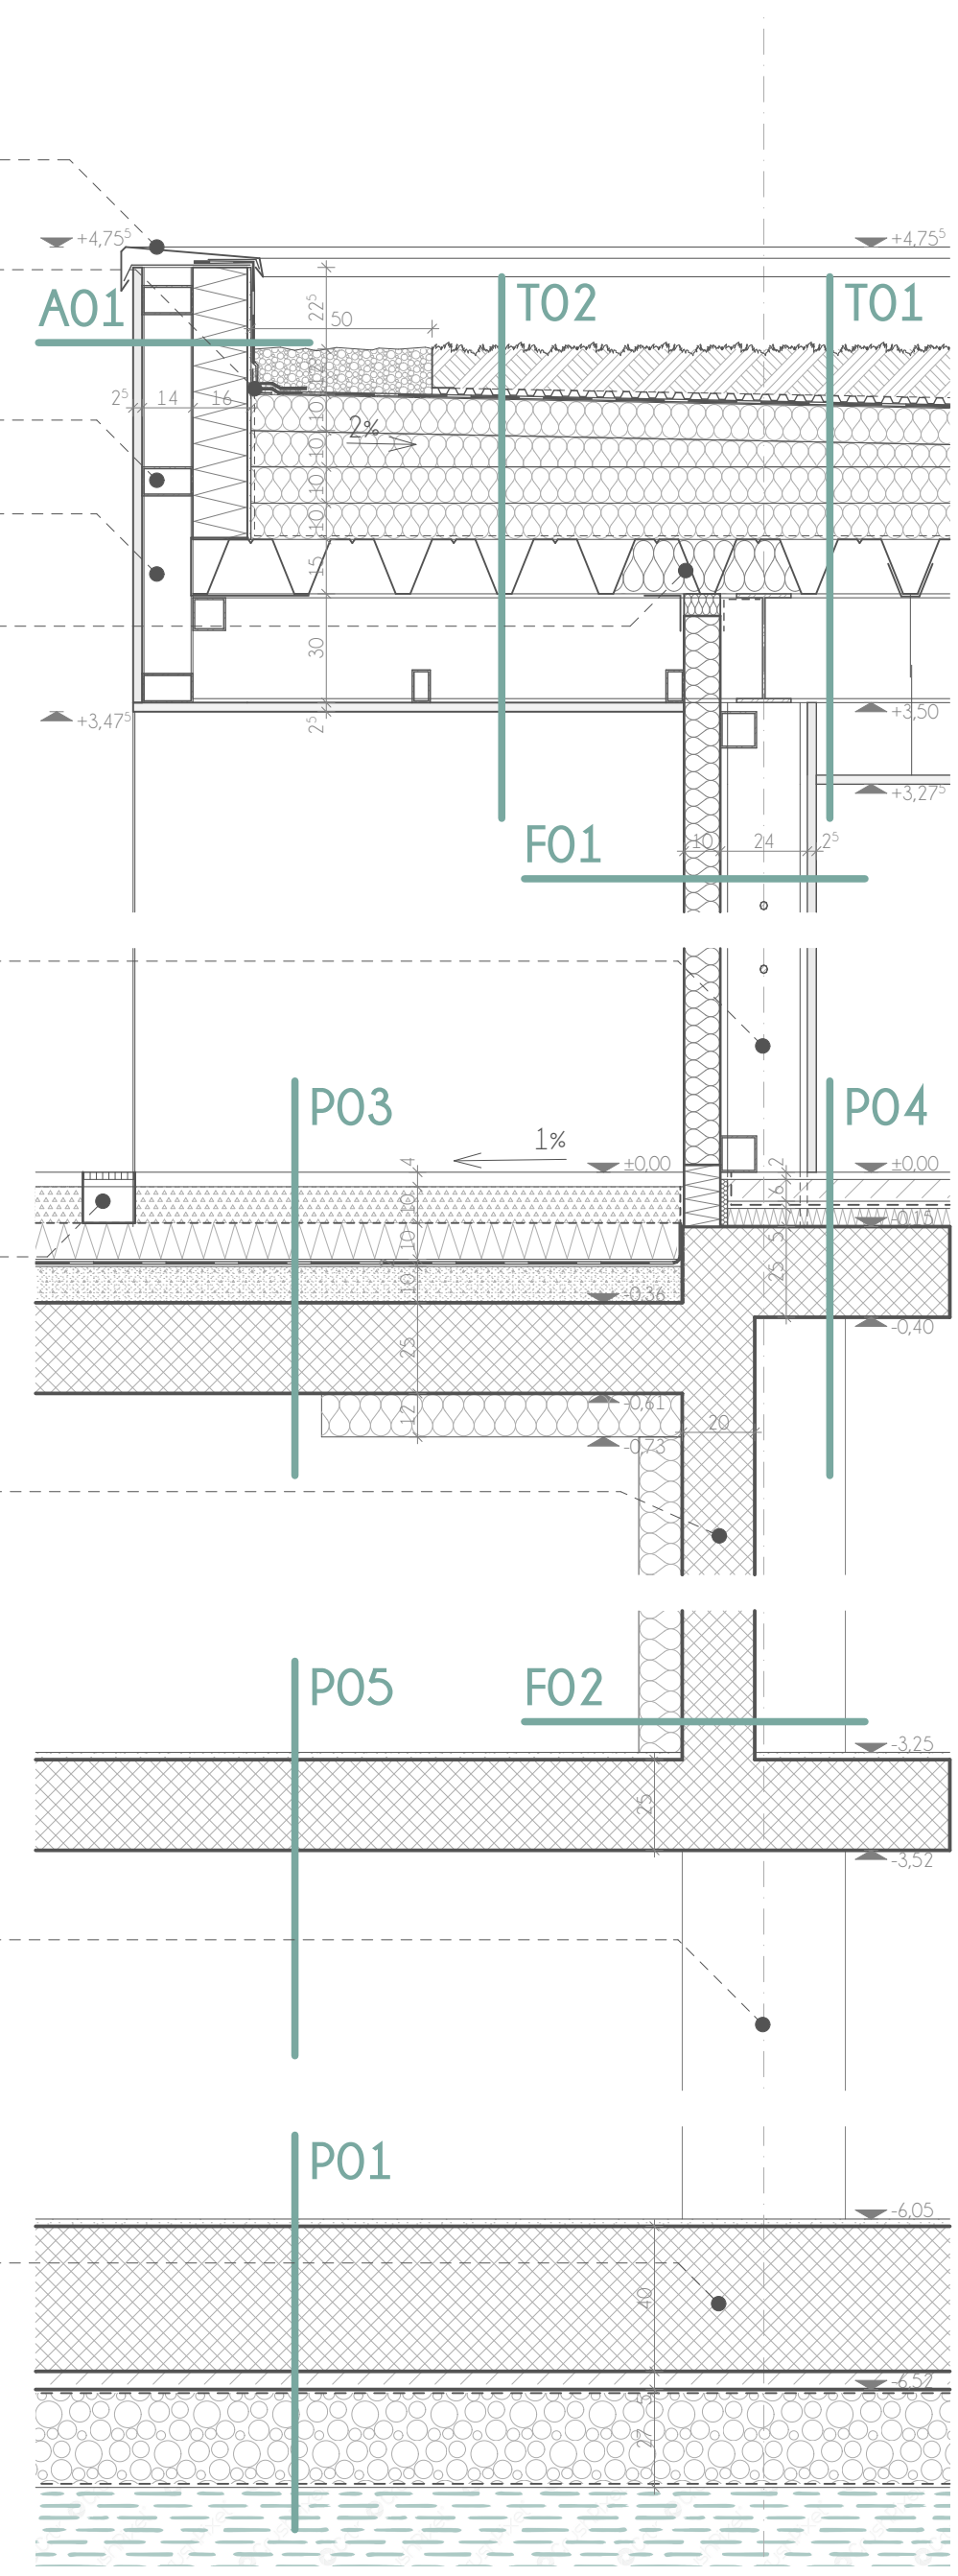

FM3 METSZET / M=1:20

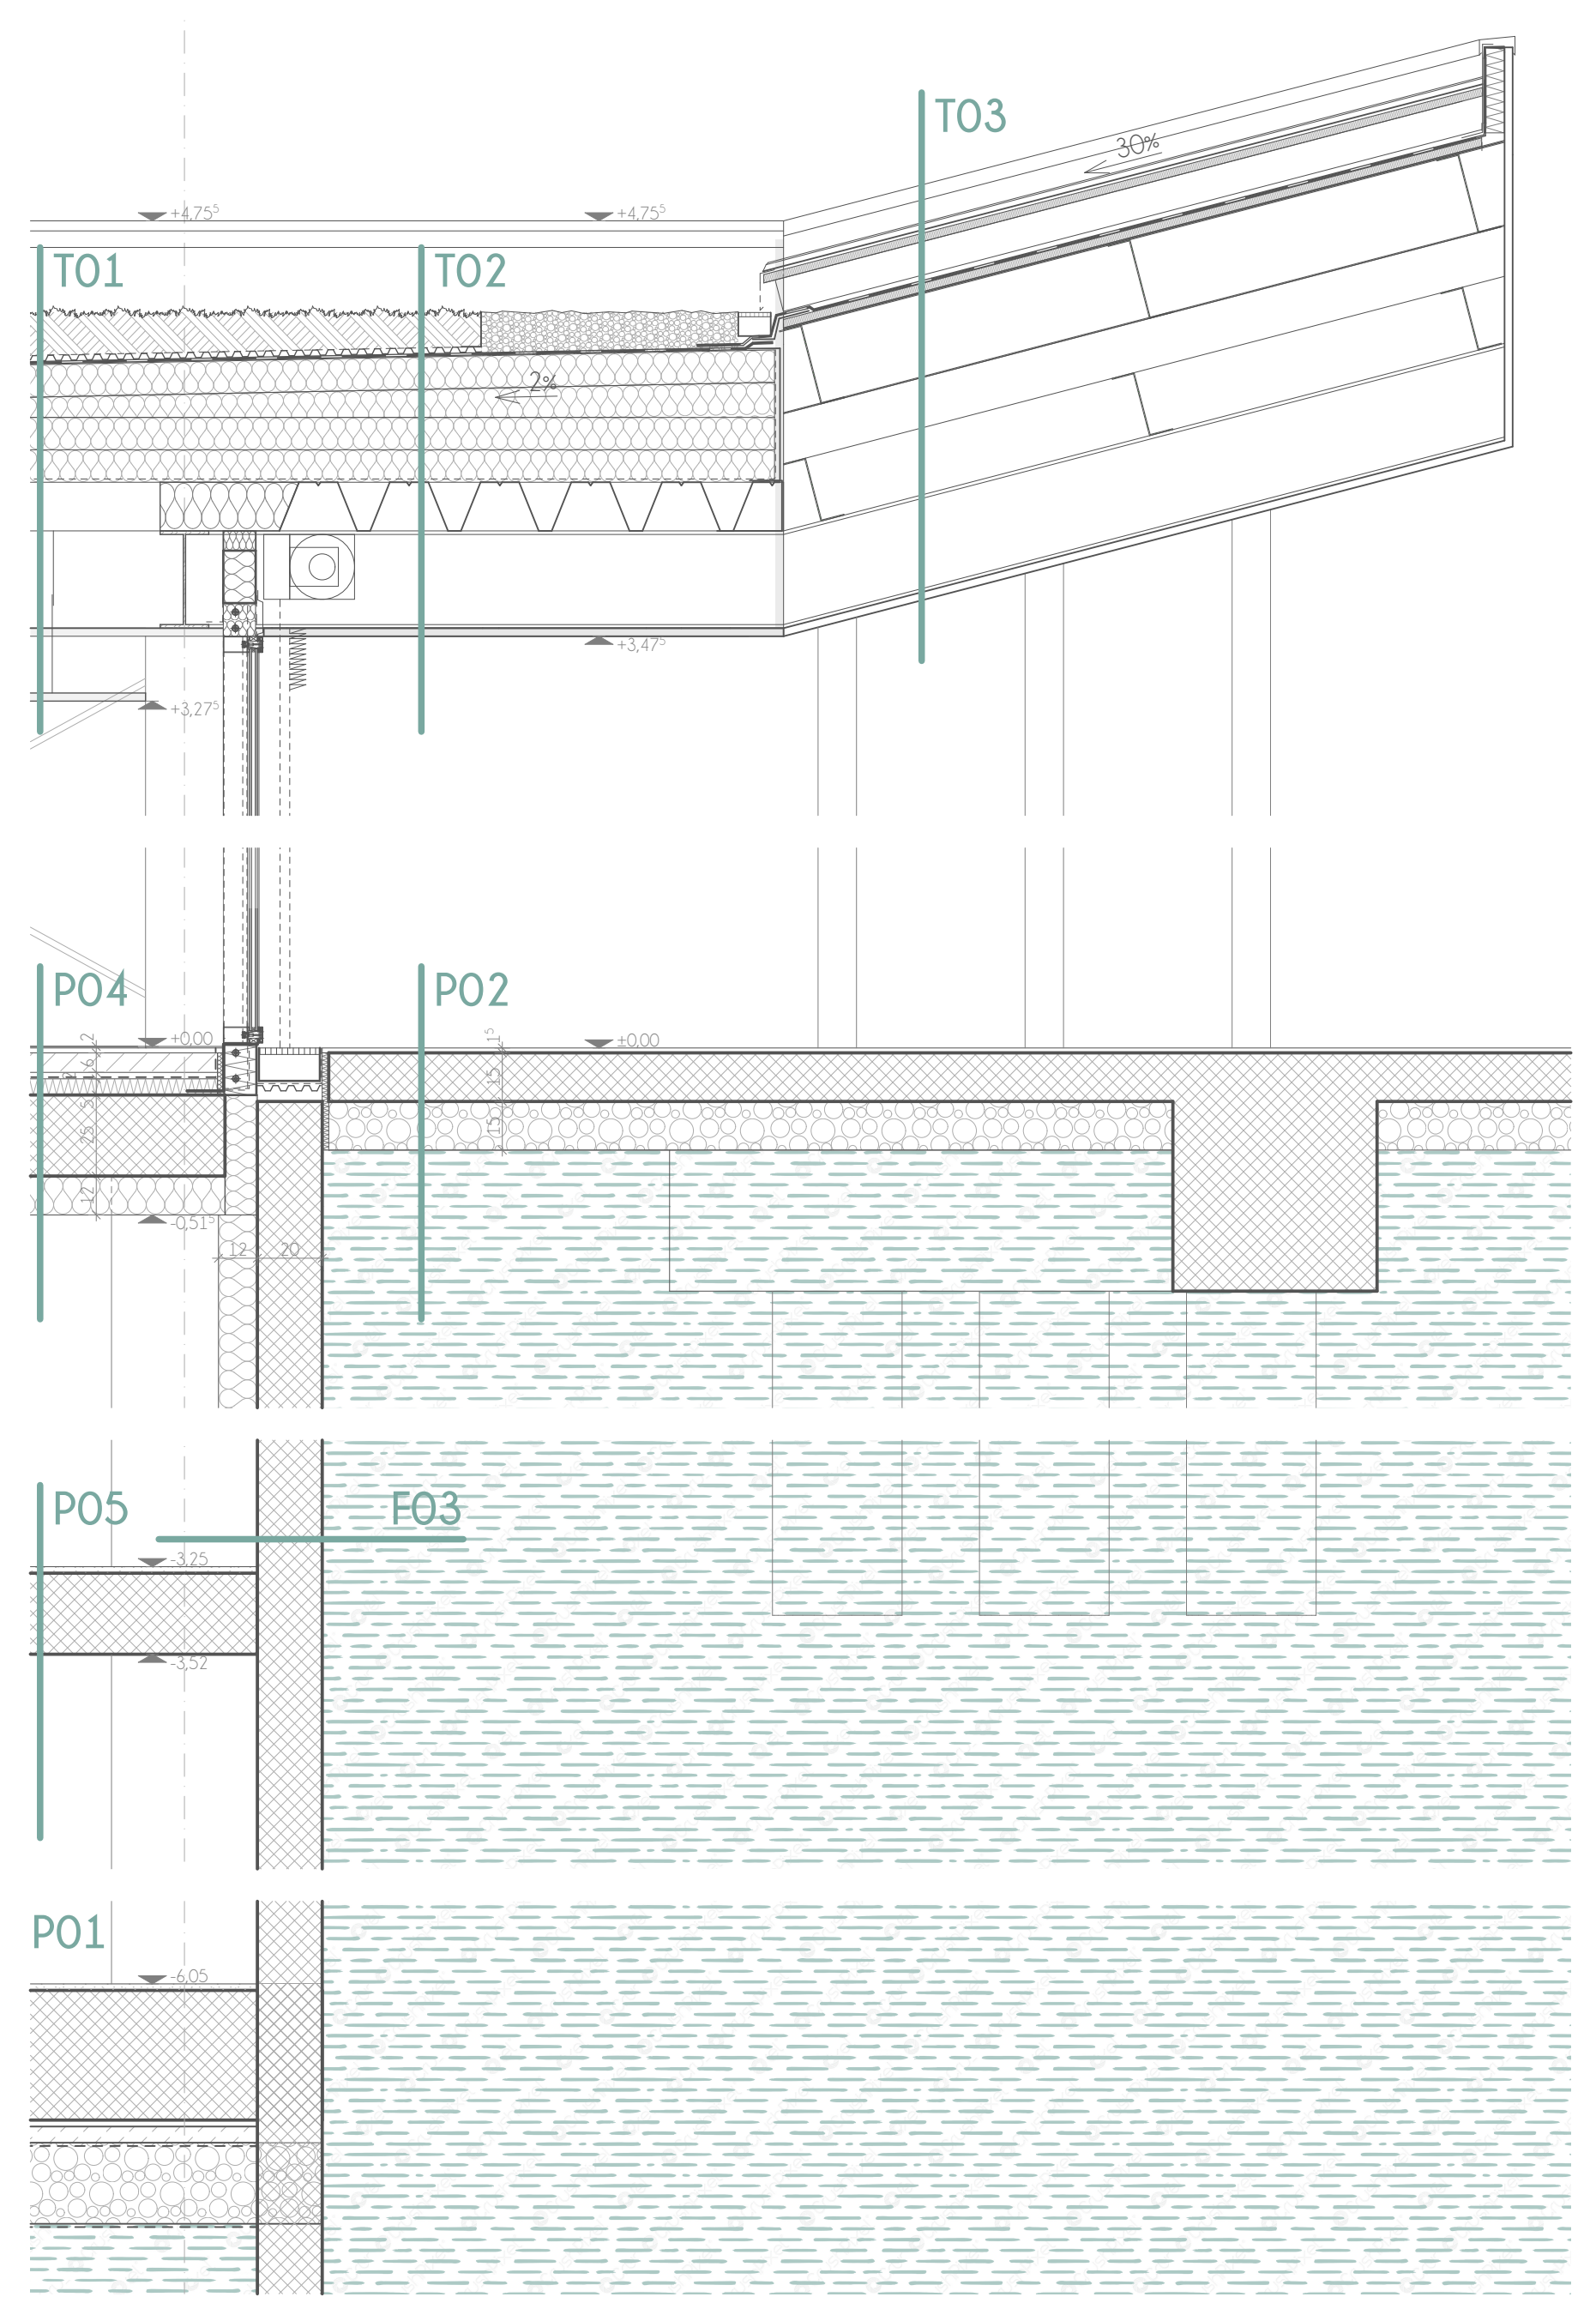

RÉTEGRENDEK

- P01 TALAJON FEKVŐ PADLÓ - MÉLYGARÁZS**
- 3 MM MŰGYANTA VASTACBEVONAT
 - 40 CM VÍZZÁRÓ MONOLIT VASBETON ALAPLEMEZ
 - 5 CM SZERELŐBETON
 - 1 RTG GEOTEXTÍLIA
 - 25 CM TÖMÖRÍTETT HOMOKOS KÁVICS SZÍVÁRGÖRÉTEG
 - 1 RTG GEOTEXTÍLIA
 - TÖMÖRÍTETT TALAMISSZATÓLTÉS
 - TERMÉTT TALAJ
- P02 TALAJON FEKVŐ PADLÓ - TERASZ**
- 1,5 CM SZÍNEZETT, SIMÍTOTT BETON FELÜLETKÉPZÉS
 - 15 CM MONOLIT VASBETON LEMEZ
 - 15 CM TÖMÖRÍTETT HOMOKOS KÁVICS
 - TÖMÖRÍTETT TALAMISSZATÓLTÉS
 - TERMÉTT TALAJ
- P03 PINCE FELETTI PADLÓ - ÚTBURKOLAT**
- 4 CM FÁGYÁLLÓ BETON TERKÓ BURKOLAT
 - 5-25 CM BAZALTZŰZALÉK ÁGYAZAT (ELLENLEJTÉS)
 - 2 RTG MODI BITUMENES LEMEZ CSAPADÉKVÍZ ELL. SZIG.
 - HÉDCO BITUMENHÁZ KÉLŐSÍTÉS
 - 0-20 CM LEITESKÉPZŐ KÖNNYŰBETON
 - 25 CM MONOLIT VASBETON FÖDÉM
- ÉPÜLETKONTÚRTÓL 1 M TÁVOLSÁGIG:
12 CM ŰVEGSZÖVET KASIROZÁSÚ ÁSVÁNYGYAPOT HŐSZIGETELÉS
2 RTG FESZTÉS

- P04 PINCE FELETTI PADLÓ - FÖLDSZINT ÁLTALÁNOS**
- 1,5 CM RAGASZTOTT KERÁMIA LAPBURKOLAT
 - 6 CM ÖNTERŐLŐ ESZTRICH ALJZAT
 - 1 RTG PE FÓLIA TECHNIKAI SZIGETELÉS
 - 5 CM LÉPÉSALLO XPS
 - 25 CM MONOLIT VASBETON FÖDÉM
 - CLETTÉLÉS
 - 2 RTG FESZTÉS
- P05 KÖZBENSŐ FÖDÉM - MÉLYGARÁZS**
- 3 MM MŰGYANTA VASTACBEVONAT
 - 25 CM MONOLIT VASBETON FÖDÉM
 - CLETTÉLÉS
 - 2 RTG FESZTÉS
- F01 HOMLOKZATI FAL**
- 10 CM ACÉL FEGYVERZETŐ, ÁSVÁNYGYAPOT KITÖLTÉSŰ SZENDVICS-PANEL HOMLOKZATBURKOLATI RENDSZER
 - 24 CM LÉGRÉS / TARTÓSZERKEZET
 - 2,5 CM 2X12,5 MM GIPSZKARTON
 - 2 RTG FESZTÉS
- F02 BELSŐ PINCEFAL**
- 2 RTG FESZTÉS
 - CLETTÉLÉS
 - 20 CM MONOLIT VASBETON FAL
 - CLETTÉLÉS
 - 2 RTG FESZTÉS

- F03 KÜLSŐ PINCEFAL**
- TERMÉTT TALAJ
 - VÍZZÁRÓ MONOLIT VASBETON RESFAL
 - CLETTÉLÉS
 - 2 RTG FESZTÉS
- F04 VÁLASZFAL - ÁLTALÁNOS**
- 2 RTG FESZTÉS
 - 2,5 CM 2X12,5 MM GIPSZKARTON BURKOLAT
 - 5 CM CW50 ÉS LW50 VÁZ / ÁSVÁNYGYAPOT KITÖLTÉS
 - 2,5 CM 2X12,5 MM GIPSZKARTON BURKOLAT
 - 2 RTG FESZTÉS
- A01 ATTIKA**
- 2 RTG FESZTÉS
 - HÁLÓERŐSÍTÉSŰ VAKOLAT
 - 1 CM GEOTEXTÍLIA
 - 12,5 MM KÜLTÉRI CEMENTKÖTÉSŰ ÉPÍTŐLEMEZ
 - 14 CM LÉGRÉS / TARTÓSZERKEZET
 - 16 CM KERÉKERŐSÍTETT XPS HŐSZIGETELÉS
 - 1 RTG 1,5 MM VTG. MECH. RÖGZÍTÉSŰ PVC CSAPADÉKVÍZ ELL. SZIG.
- T01 LAPOSTETŐ**
- 8 CM EXTENZÍV TETŐKERTI TALAJKEVERÉK ES VEGETÁCIÓ
 - 1 RTG GEOTEXTÍLIA
 - 4/8 MM HÁBKÓ SZÍVÁRGÖRÉTEG
 - 1 RTG ÚRAHASZNOSÍTOTT POLIPROPILEN KAZETTA (RENDSZERTARTÓZÉK)
 - 1 RTG 1,5 MM VTG. MECH. RÖGZÍTÉSŰ PVC CSAPADÉKVÍZ ELL. SZIG.
 - 2-20 CM ÁSVÁNYGYAPOT ELLENLEJTÉS
 - 20 CM ÁSVÁNYGYAPOT HŐSZIGETELÉS
 - 1 RTG PE FÓLIA HORDOZÓRÉTEGŰ ALUMINIUM LEG- ES PÁRAZÁRÓ FÓLIA
 - 15 CM ACÉL TRAPEZLEMEZ
 - 30 CM LÉGRÉS / TARTÓSZERKEZET
 - 20 CM LÉGRÉS / CÉPESZETI VEZETÉK
 - 2 CM FÜGGESZTETT KAZETTÁS GIPSZKARTON ALMENNYEZET

- T02 KONZOLÓS ELŐTETŐ**
- 8 CM EXTENZÍV TETŐKERTI TALAJKEVERÉK ES VEGETÁCIÓ
 - 1 RTG GEOTEXTÍLIA
 - 4/8 MM HÁBKÓ SZÍVÁRGÖRÉTEG
 - 1 RTG ÚRAHASZNOSÍTOTT POLIPROPILEN KAZETTA (RENDSZERTARTÓZÉK)
 - 1 RTG 1,5 MM VTG. MECH. RÖGZÍTÉSŰ PVC CSAPADÉKVÍZ ELL. SZIG.
 - 2-20 CM ÁSVÁNYGYAPOT ELLENLEJTÉS
 - 20 CM ÁSVÁNYGYAPOT HŐSZIGETELÉS
 - 1 RTG PE FÓLIA HORDOZÓRÉTEGŰ ALUMINIUM LEG- ES PÁRAZÁRÓ FÓLIA
 - 15 CM ACÉL TRAPEZLEMEZ
 - 30 CM LÉGRÉS / TARTÓSZERKEZET
 - 12,5 MM KÜLTÉRI CEMENTKÖTÉSŰ ÉPÍTŐLEMEZ
 - 1 CM HÁLÓERŐSÍTÉSŰ VAKOLAT
 - 2 RTG FESZTÉS
- T03 FERDE ELŐTETŐ**
- 1 MM KORCOLT FEMLÉMEZ FESZTÉS
 - 2,5 CM DESZKÁZAT
 - 10 CM ELLENLETC
 - 1 RTG 1,5 MM VTG. MECH. RÖGZÍTÉSŰ PVC CSAPADÉKVÍZ ELL. SZIG.
 - 2,5 CM DESZKÁZAT
 - 25 CM LÉGRÉS / Z250 ACÉL SZELEMENSOR
 - 15 CM ACÉL TRAPEZLEMEZ
 - 20 CM LÉGRÉS / Z200 ACÉL SZELEMENSOR
 - 30 CM LÉGRÉS / IPE 300 ACÉL CERENDA
 - 12,5 MM KÜLTÉRI CEMENTKÖTÉSŰ ÉPÍTŐLEMEZ
 - 1 CM HÁLÓERŐSÍTÉSŰ VAKOLAT
 - 2 RTG FESZTÉS

TARTÓSZERKEZETI RENDSZER

- IPE 300 ACÉL FÓTARTÓ
 - IPE 240 ACÉL PILLÉR
 - V=150 MM ACÉL TRAPEZLEMEZ KÖNNYŰSZERK. FÖDÉM
 - D=20 MM ACÉL SODRONY HOSSZIRÁNYÚ MEREVÍTÉS
- MÉLYALAPOZÁST A TALAJVISZONYOK INDOKOLJÁK
 - 2 SZINTES MÉLYGARÁZS
 - RÉSFAL, LEMEZALAP ÉS VASBETON PILLÉRVÁZ
- PIAC: KÖNNYŰSZERKEZETES FELEPÍTÉMÉNY
 - RASZTER IGÁZODIK A PINCESZINTHEZ
 - FERDE FAL ALATT A VB. LEMEZ ALULBORDÁKKAL ERŐSÍTETT
 - TERASZ LEMEZ TALAJON FEKVŐ, ELDILATÁLT
- 15 CM VASBETON TERASZ LEMEZ
 - D=120 MM ACÉL CSŐSZELVÉNYŰ OSZLOP
 - 60X60 CM VASBETON TALPCERENDA
 - D=40 CM VASBETON RÖVID CŐLÓPALAP
 - 45X50 CM VASBETON ERŐSÍTŐ BORDA
 - 25 CM VASBETON FÖDÉMLEMEZ
 - 40 CM VASBETON ALAPLEMEZ
 - 45X45 CM VASBETON PILLÉR

