



FAȚADA SUD

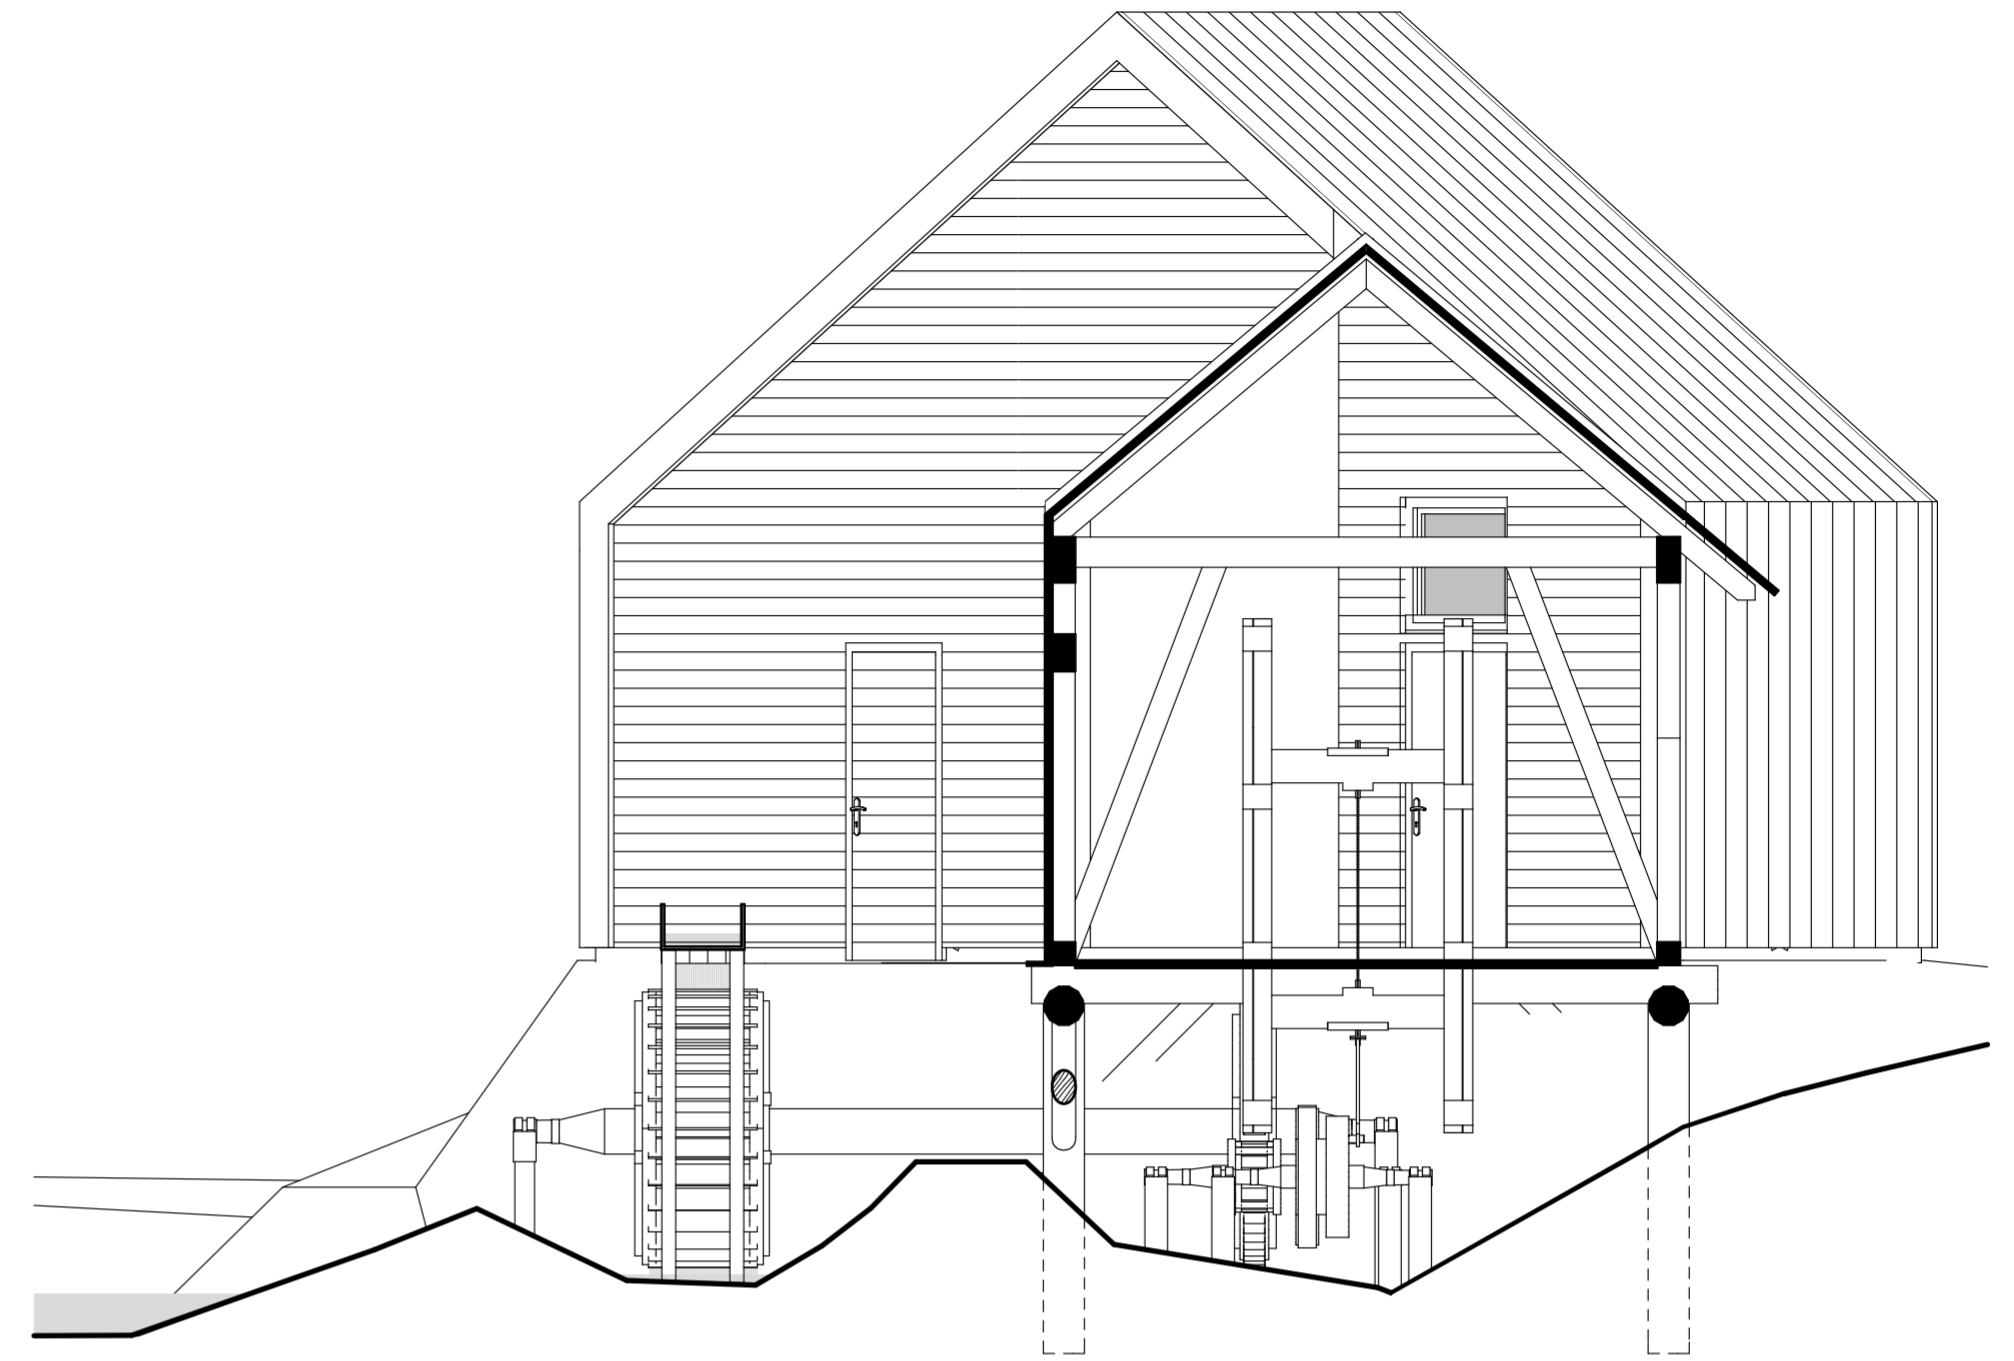

SECȚIUNE TRANSVERSALĂ

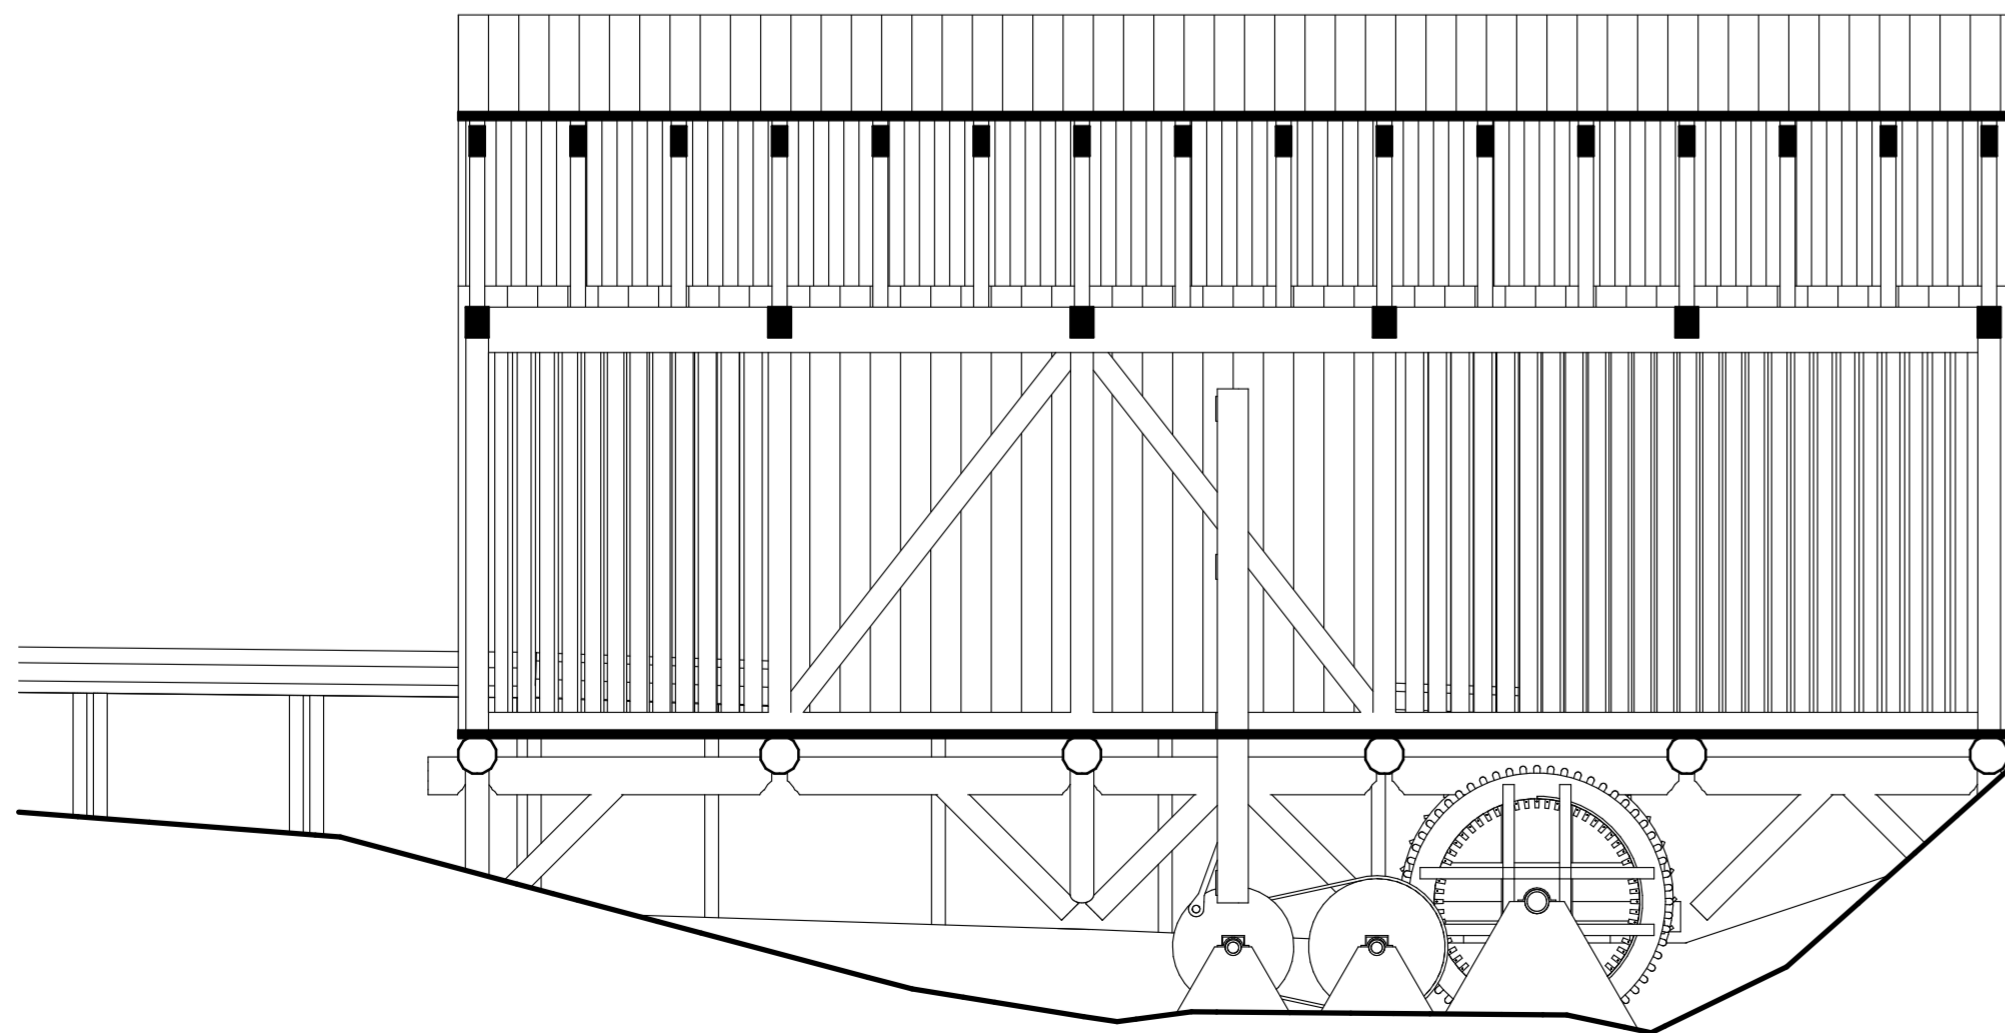

SECȚIUNE LONGITUDINALĂ