



főépület A-A jelű keresztmetszete - m1:100

főépület B-B jelű keresztmetszete - m1:100

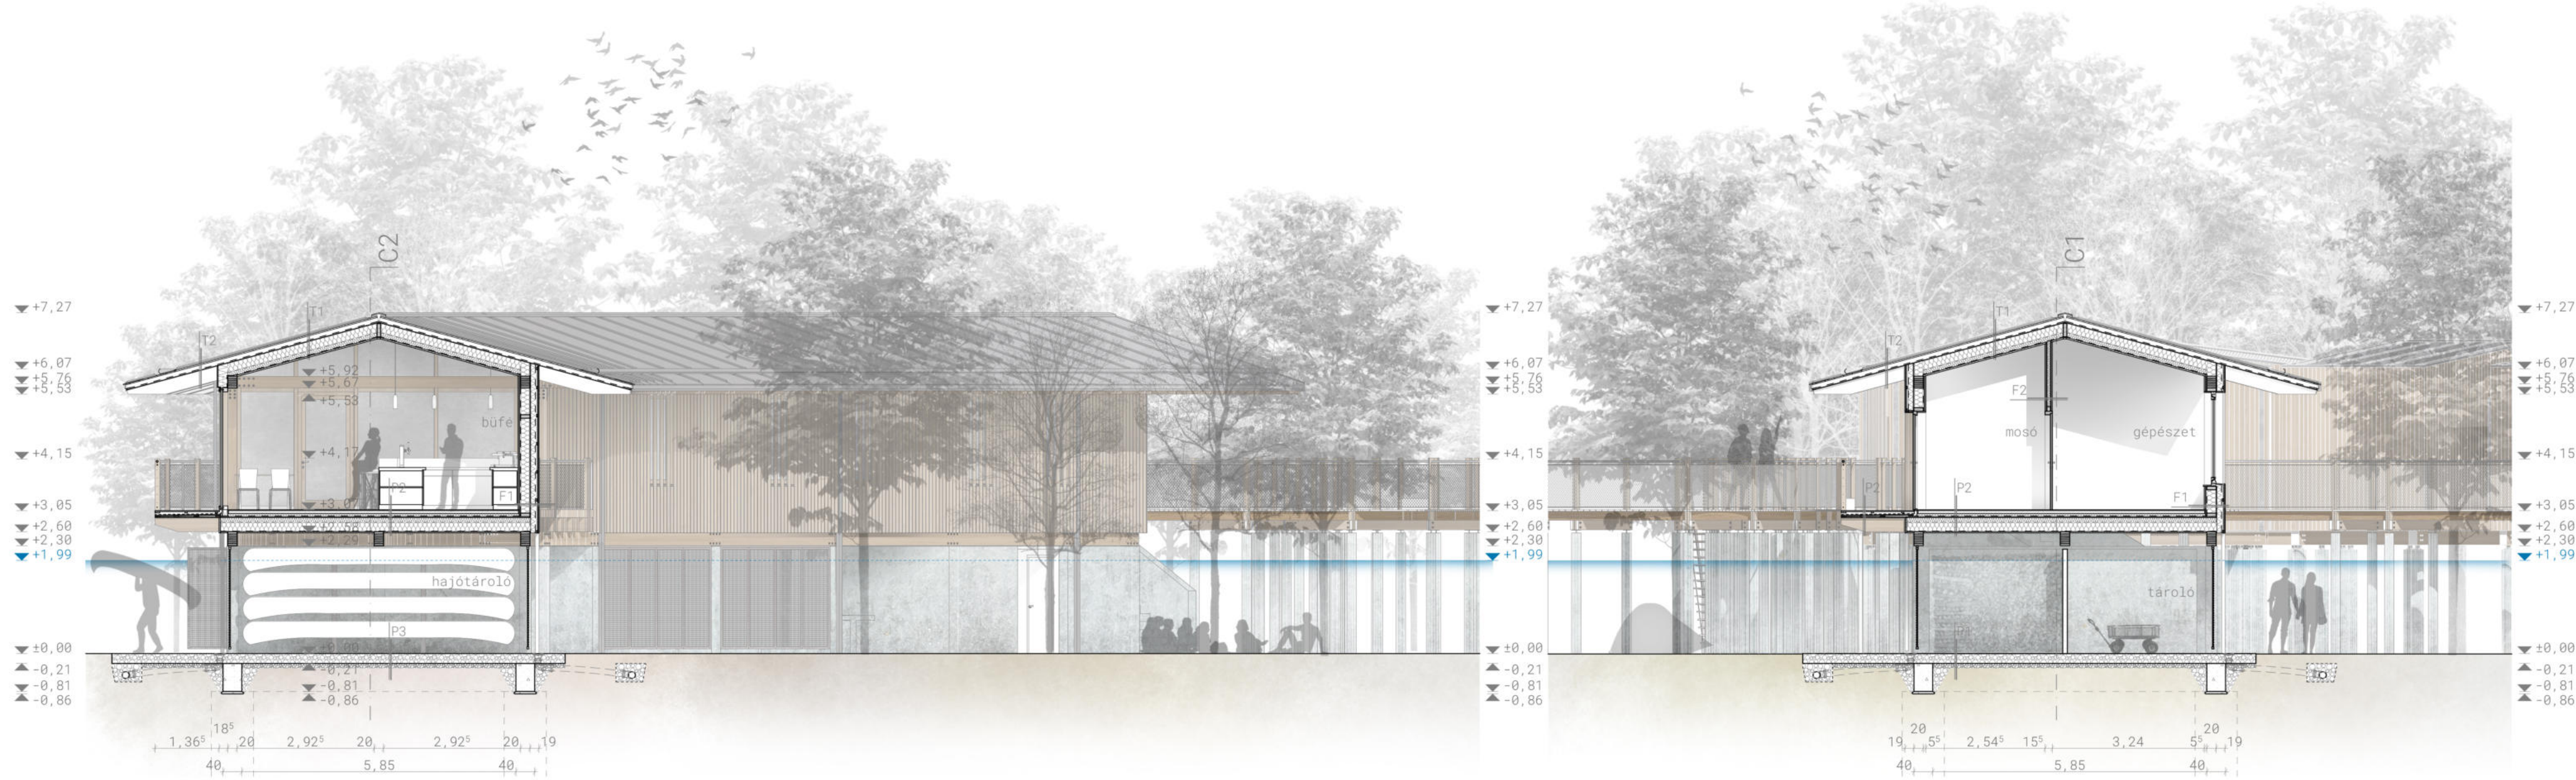

főépület C1 jelű hosszmetzete - m1:100

főépület C2 jelű hosszmetzete - m1:100

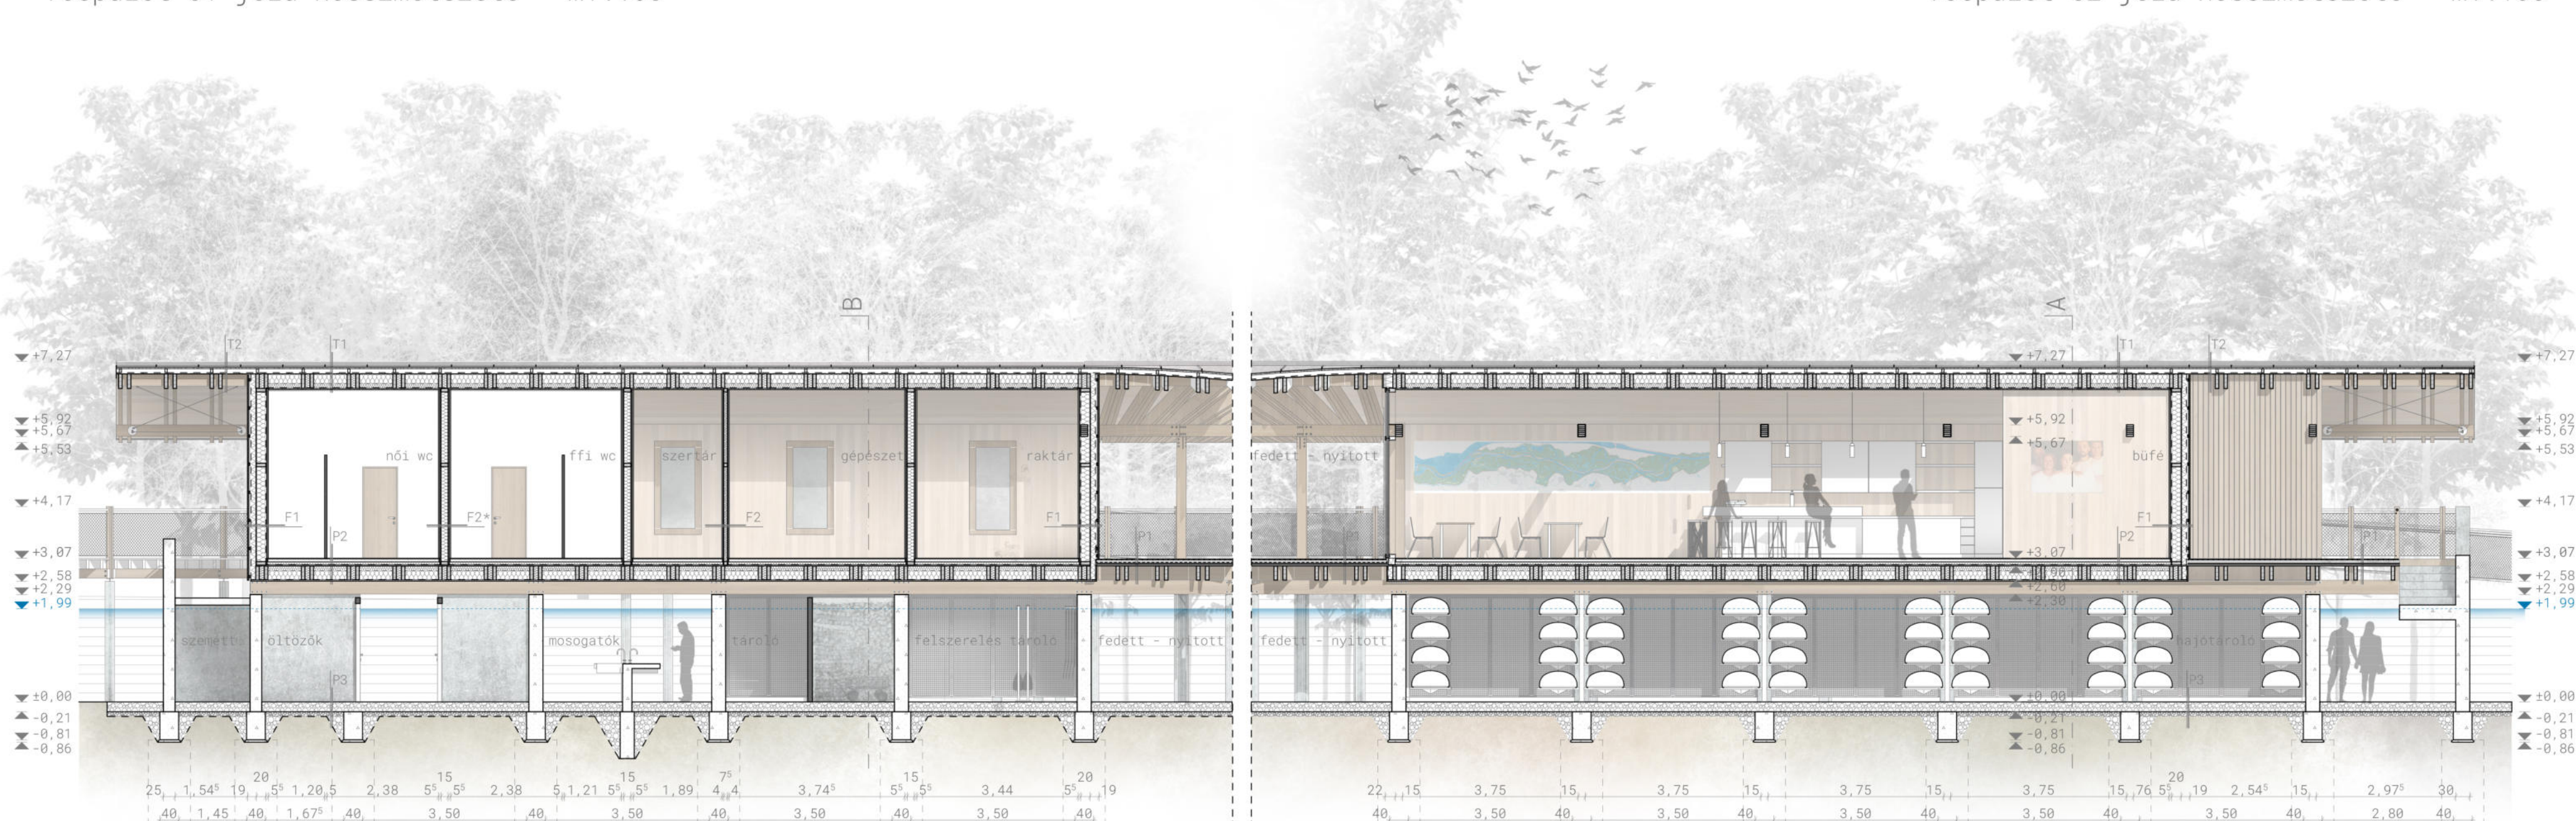

főépület szerkezeti rétegrendjei:

<p>F1</p> <ul style="list-style-type: none"> 2,5 cm felületkezelt homlokzati deszkaburkolat 1 cm-es hézagot hagyva 5 cm kétrányú homlokzataburkolatot tartó lécváz, km: 2,5x5 cm 1 rtg Dörken Delta-Fassade plus homlokzati fólia 10 cm Rockwool Frontrock kőzetgyapot kiegészítő hőszigetelés mechanikailag rögzítve 1,5 cm OSB építőlemez 20 cm fenyő fűrészarúból készült falváz közé helyezett Rockwool kőzetgyapot hőszigetelés 1 rtg párazáró fólia 1,5 cm OSB építőlemez 1,5 cm Rigips tűzálló gipszkarton tábla 2,5 cm beltéri fa burkolat 	<p>F2</p> <ul style="list-style-type: none"> 2,5 cm beltéri fa burkolat 1,5 cm OSB építőlemez 7,5 cm fa tartóváz, közte RG83/10 szórt poliuretán hab 2,5 cm beltéri fa burkolat 1,5 cm OSB építőlemez <p>F2*</p> <ul style="list-style-type: none"> 2,5 cm beltéri fa burkolat 1,5 cm OSB építőlemez 15 cm fa tartóváz, közte RG83/10 szórt poliuretán hab 2,5 cm beltéri fa burkolat 1,5 cm OSB építőlemez 	<p>P1</p> <ul style="list-style-type: none"> 21 cm tömörített homokos kavics járőfelület 10 cm tömörített murva termett talaj <p>P2</p> <ul style="list-style-type: none"> 2 cm fa padlóburkolat (nagy kopásállóságú)/kerámia + ragasztó 6 cm vasalt aljzat 1 rtg technológiai fólia 7 cm lépésálló szigetelés 1 rtg párazáró fólia 2 cm OSB építőlemez 30 cm pallóterítés, közte Rockwool Multirock kőzetgyapot hőszigetelés 2 cm fa burkolat <p>P3</p> <ul style="list-style-type: none"> 2 cm fa pallóterítés párnafákra helyezve (nagy kopásállóságú) légrés és járőfelület szintbeállító talpak 1 rtg PVC vízszigetelés 2 cm lejtést adó fa építőlemez lejtést képző fa alátétek 2 cm fa burkolat alul látszó felületképzéssel 30 cm pallóterítés 	<p>T1</p> <ul style="list-style-type: none"> RHEINZINK állókörös fémlemez fedés íves korcívéggel 2,5 cm deszka aljzat, deszkaszélesség max 14 cm 8 cm ellenlecek közötti légrés lejtést képző fa alátétek 1 rtg páratérsztő fólia 2,5 cm deszkaterítés 30 cm szarufa, közte Rockwool Multirock kőzetgyapot hőszigetelés 1 rtg párazáró réteg, pl.: Aristop VAP-LDPE 2,5 cm beltéri fa burkolat <p>T2</p> <ul style="list-style-type: none"> RHEINZINK állókörös fémlemez fedés íves korcívéggel 2,5 cm deszka aljzat, deszkaszélesség max 14 cm 8 cm ellenlecek közötti légrés lejtést képző fa alátétek 1 rtg páratérsztő fólia 2,5 cm felületkezelt deszkaterítés 30 cm látszó szarufavég
---	---	--	---

főépület szerkezeti axonometria - robbantott:

