



főépület észak - nyugati homlokzata - m1:100




főépület dél - keleti homlokzata - m1:100

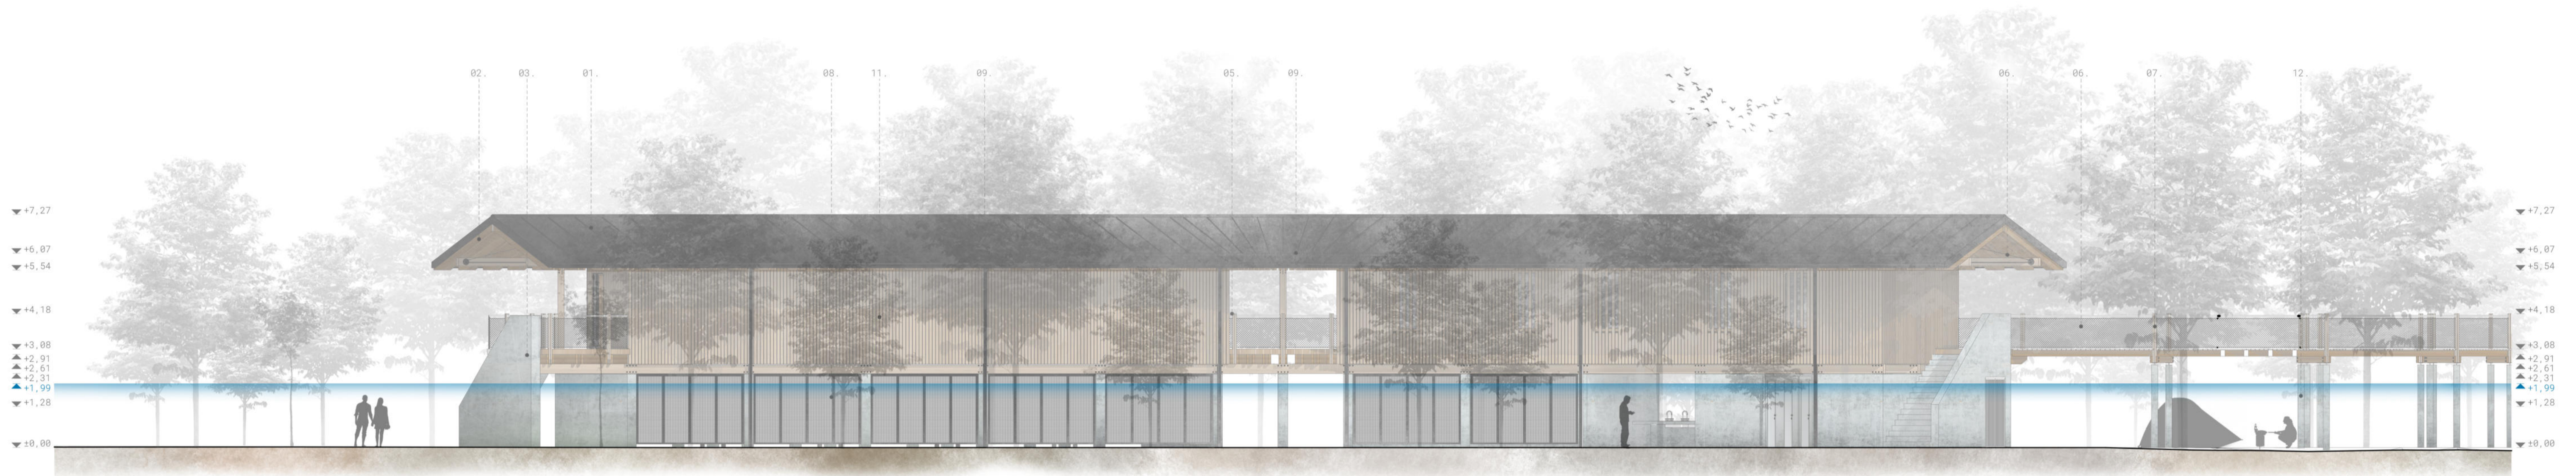

főépület dél - nyugati homlokzata - m1:100

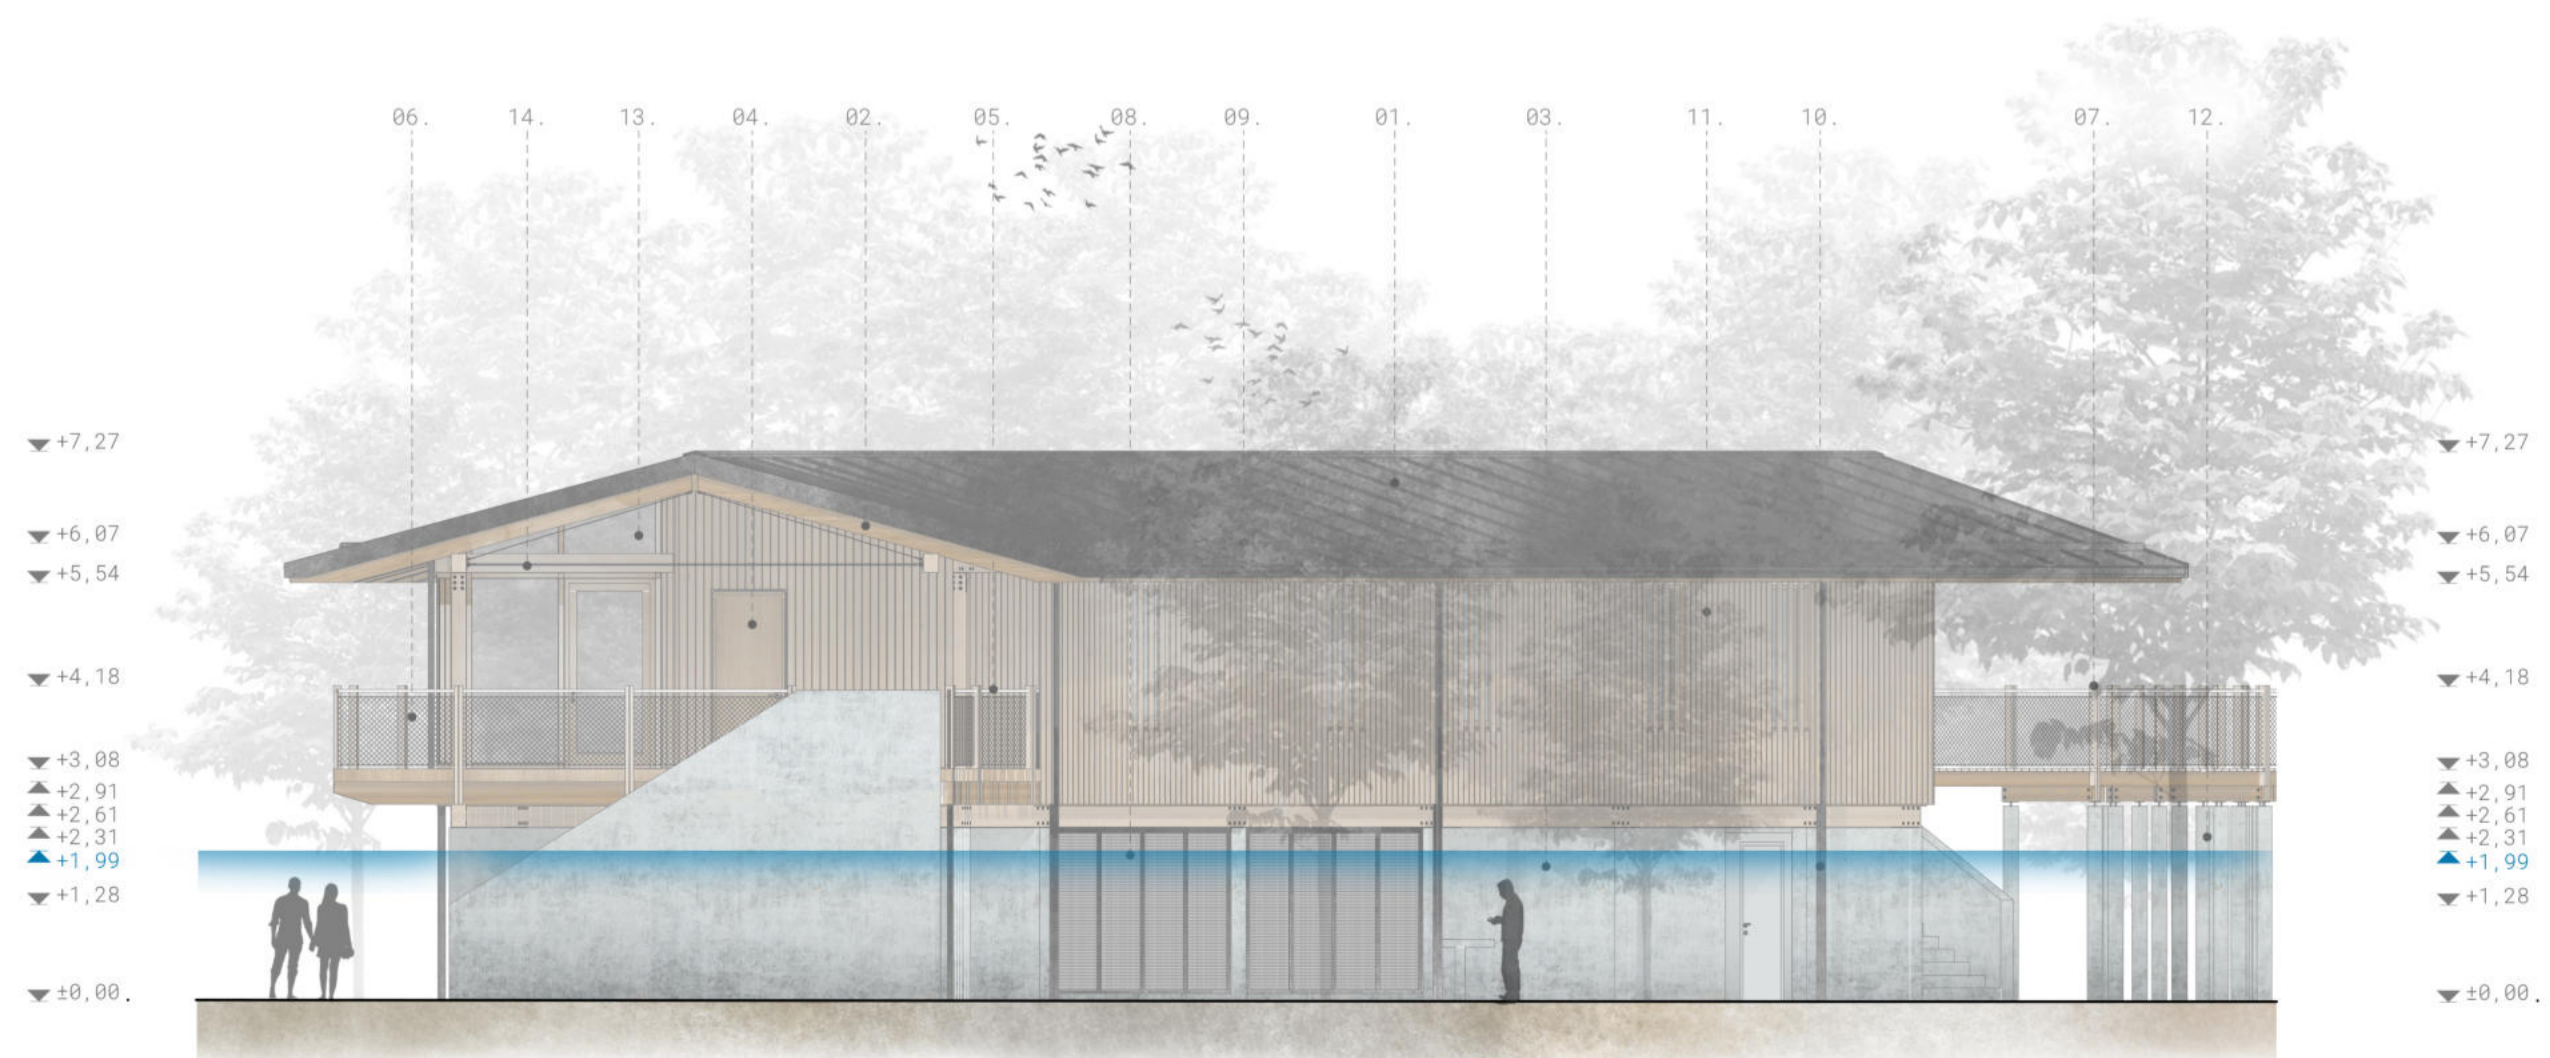

főépület észak - keleti homlokzata - m1:100

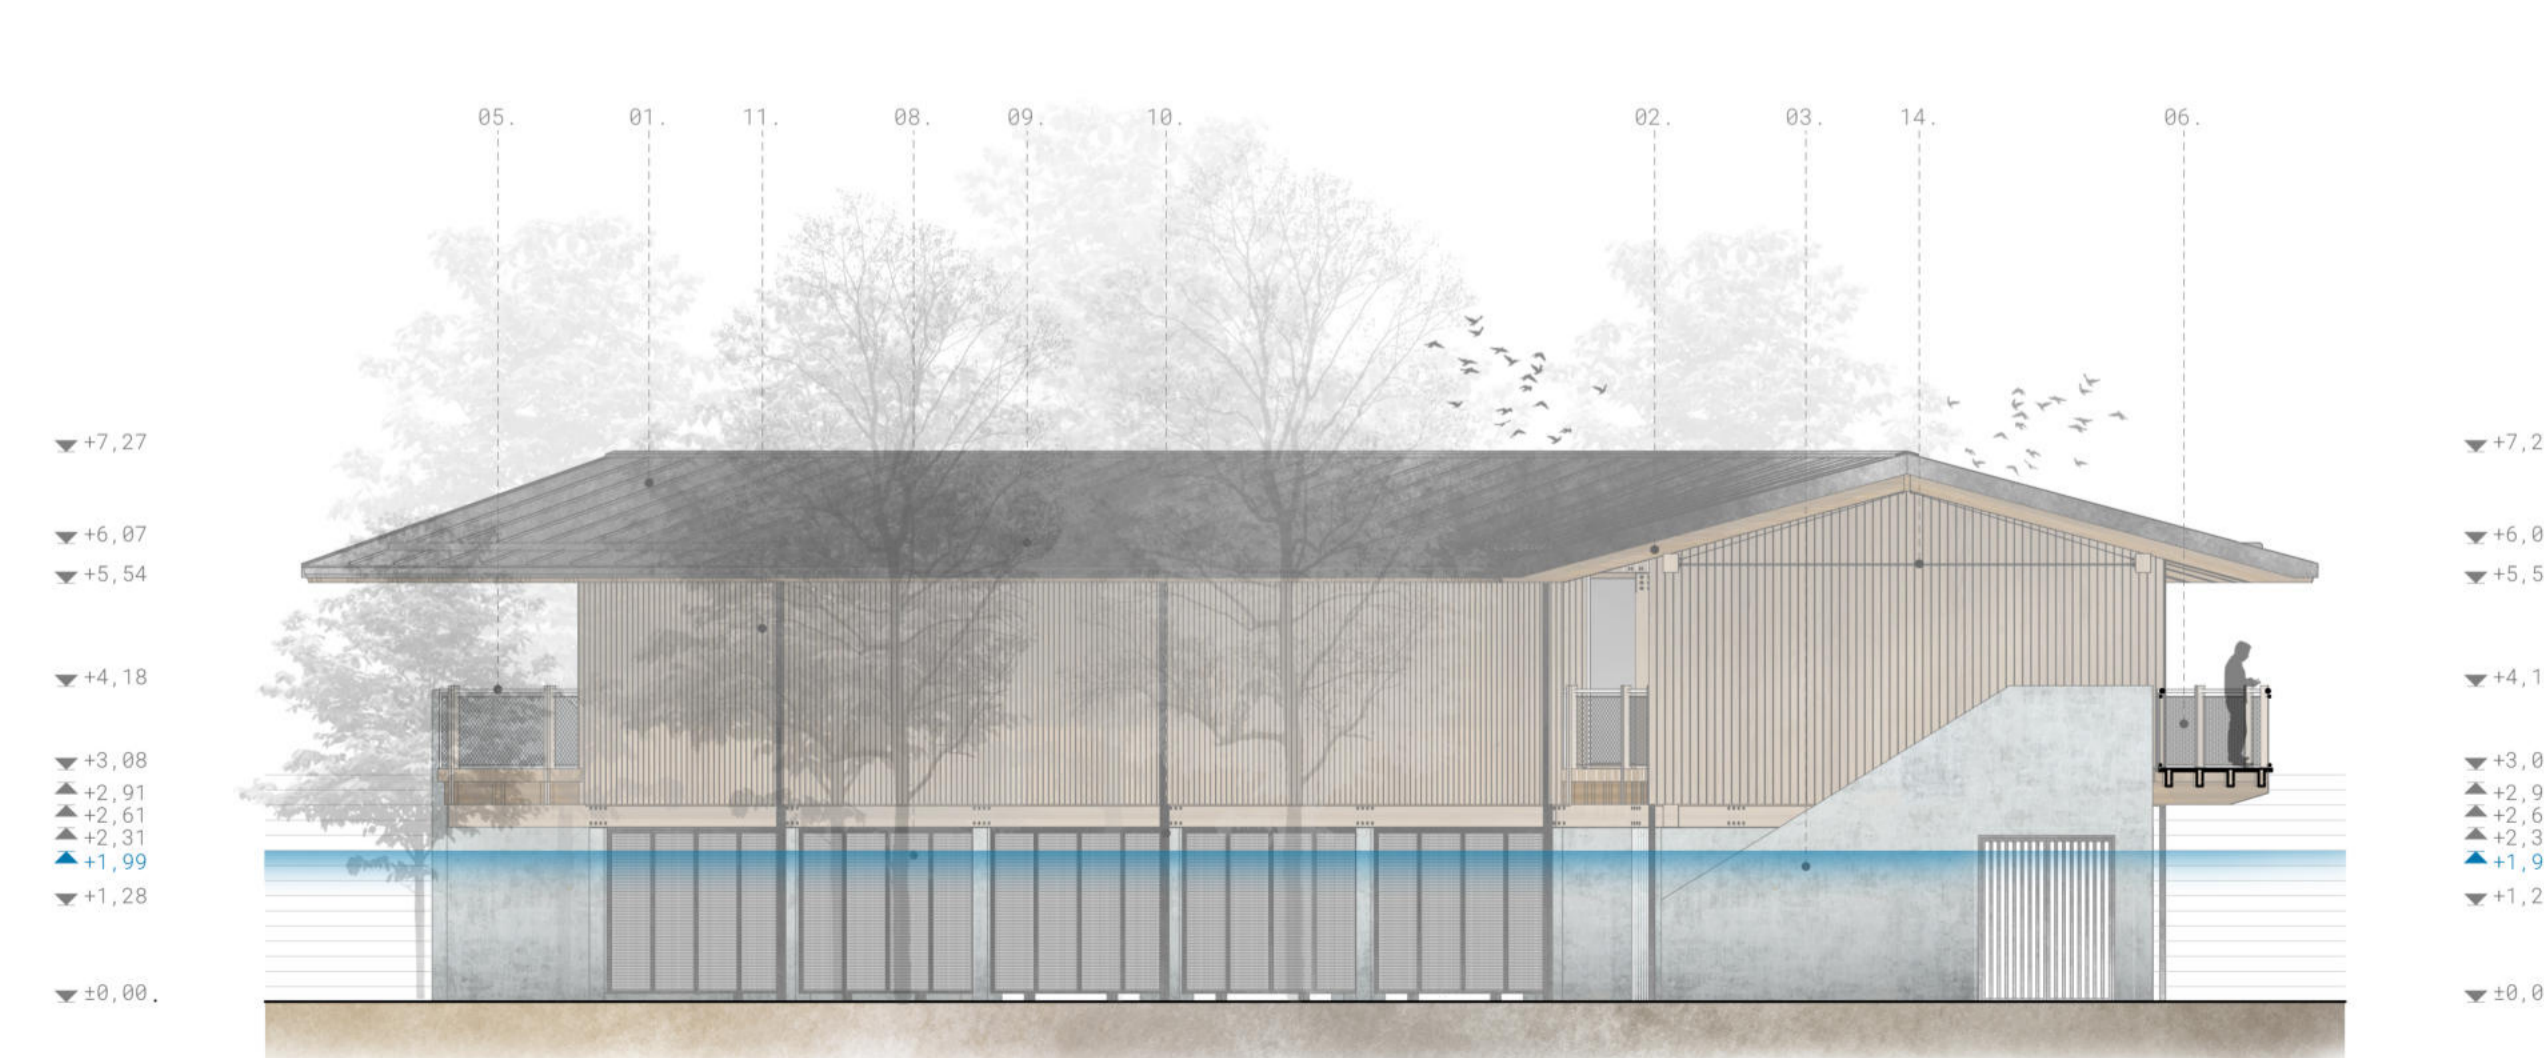

felületképzések:

- 01 - Rheinzink állókörös fém lemezfedés antracit színben
- 02 - felületkezelt látszó ácszerkezet
- 03 - látszó vasbeton falszerkezet
- 04 - fa homlokzati nyílászáró
- 05 - acél korlátrod tetőfedéssel azonos színben
- 06 - feszített korlátháló
- 07 - felületkezelt fa korlátoszlop
- 08 - harmonika kapu perforált lemezbetéttel
- 09 - fekvő ereszcsontra tetőfedéssel azonos színben
- 10 - szögletes ereszcsontra tetőfedéssel azonos színben - burkolat síkjában
- 11 - felületkezelt homlokzati fényő lécburkolat
- 12 - vasbeton cölöp
- 13 - Stabalux H függőfal rendszer fa külső takaróelemmel
- 14 - tetőszerkezetet merevítő acél sodrony