


4.

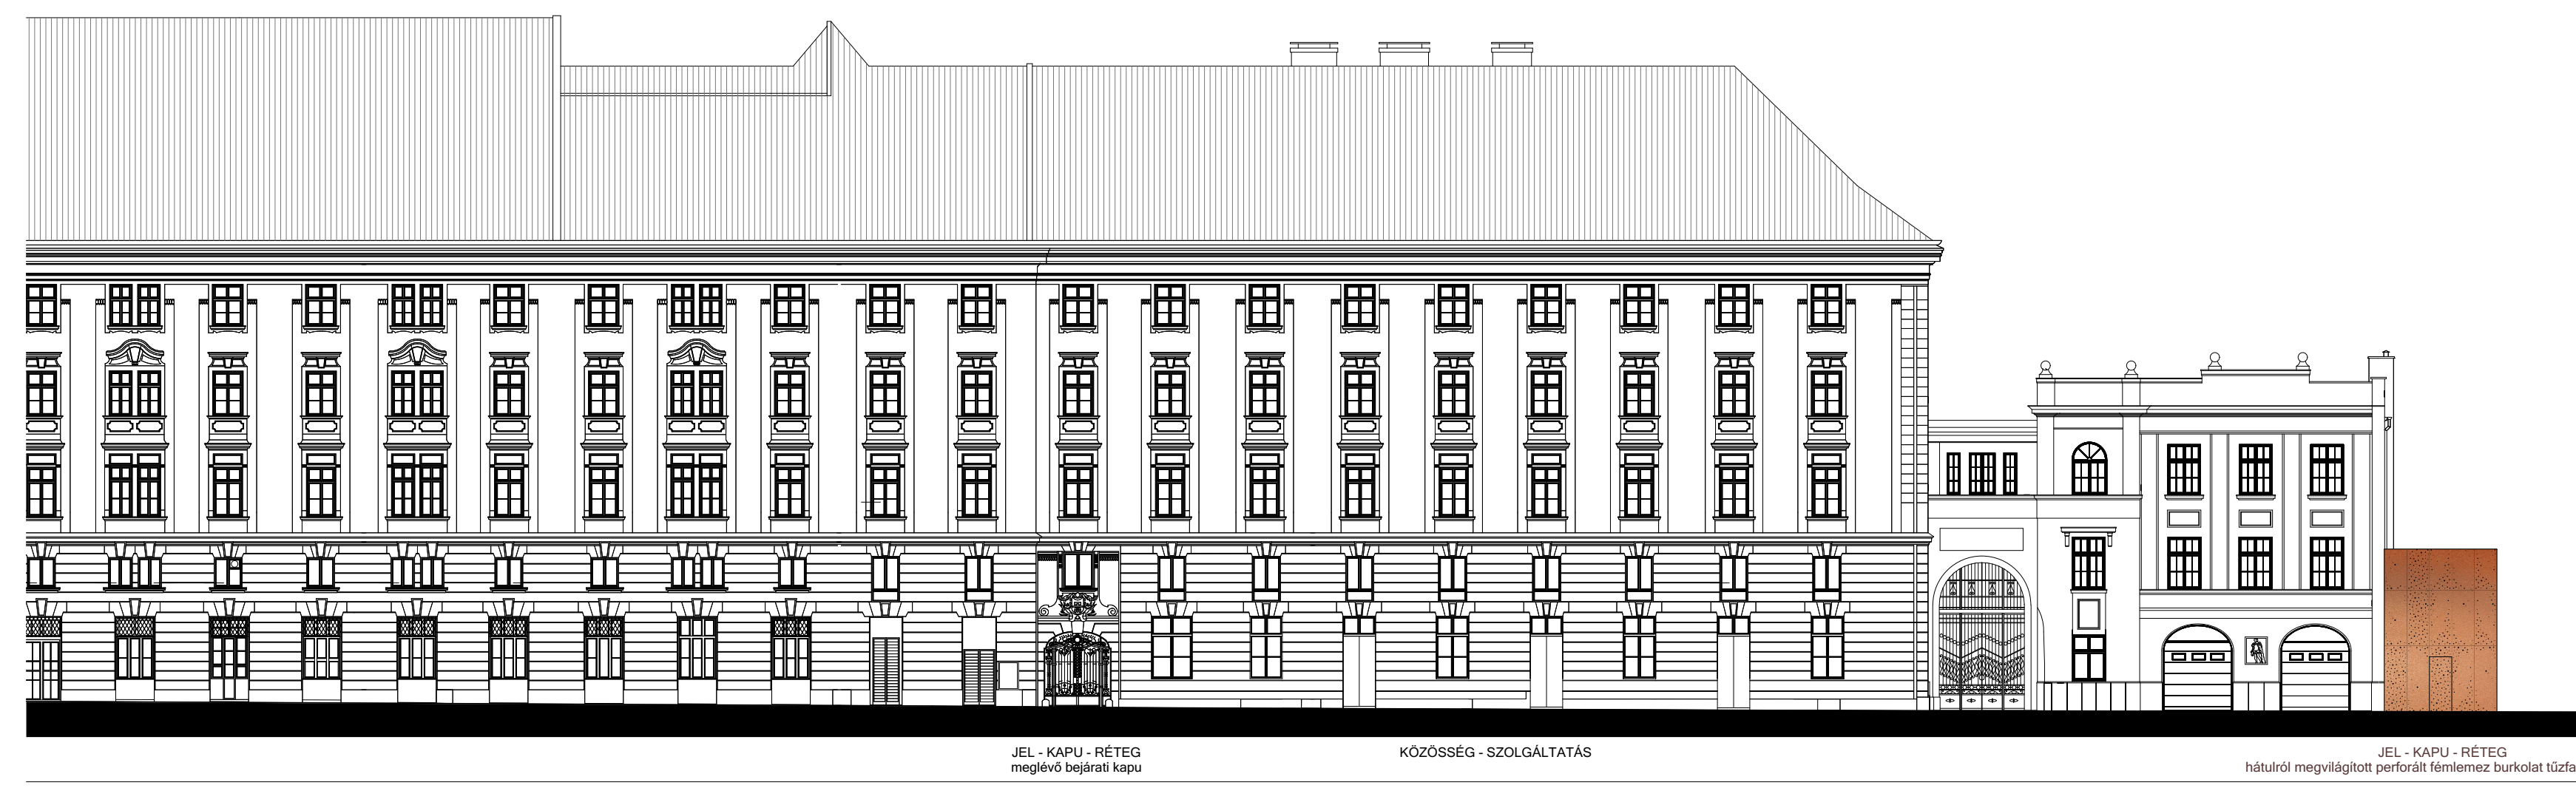

GERLÓCZY UTCAI HOMLOKZAT M 1:250




BÁRCZY ISTVÁN UTCAI HOMLOKZAT M 1:250



GERLÓCZY UTCAI SZÁRNY UDVARI HOMLOKZAT M 1:250



BÁRCZY ISTVÁN UTCAI SZÁRNY UDVARI HOMLOKZAT M 1:250

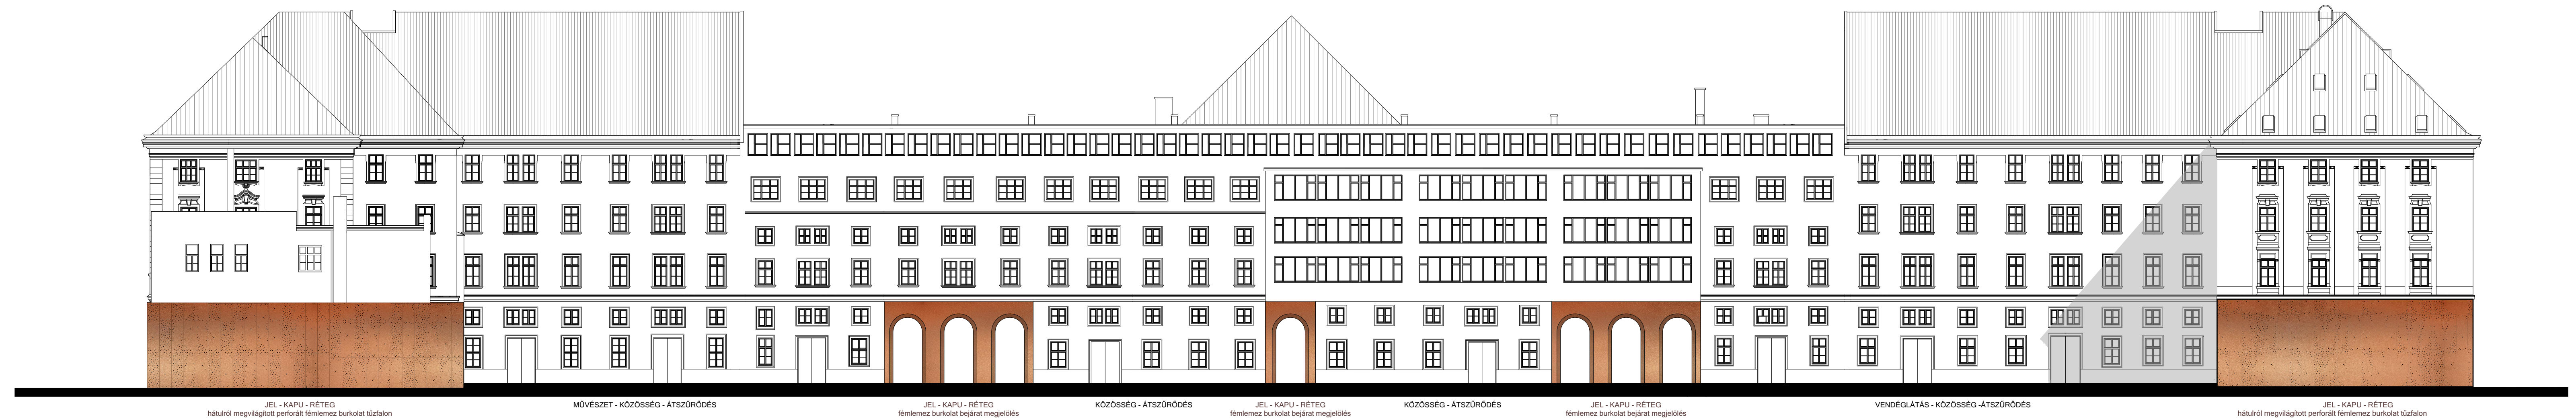

MADÁCH TÉRI HOMLOKZAT M 1:250

VÁROSHÁZA PARK TÉRÉPÍTÉSZETI TERVPÁLYÁZAT

ÉPÍTÉSZETI TERVLAP



VÁROSHÁZA PARK TÉRÉPÍTÉSZETI TERVPÁLYÁZAT		
TERVPÁLYÁZATI DOKUMENTÁCIÓ		MÉRÉ TARÁNY: M=1:250
TERV MEGNEVEZÉSE:	ÉPÍTÉSZETI TERVLAP	DÁTUM: 2022. március
TERVPÁLYÁZAT KIÍRÓJA:	BUDAPEST FŐVÁROS ÖNKORMÁNYZATA 1052 BUDAPEST, VÁROSHÁZ U. 9-11.	