



KÉKINFRASTRUKTÚRA SÉMA


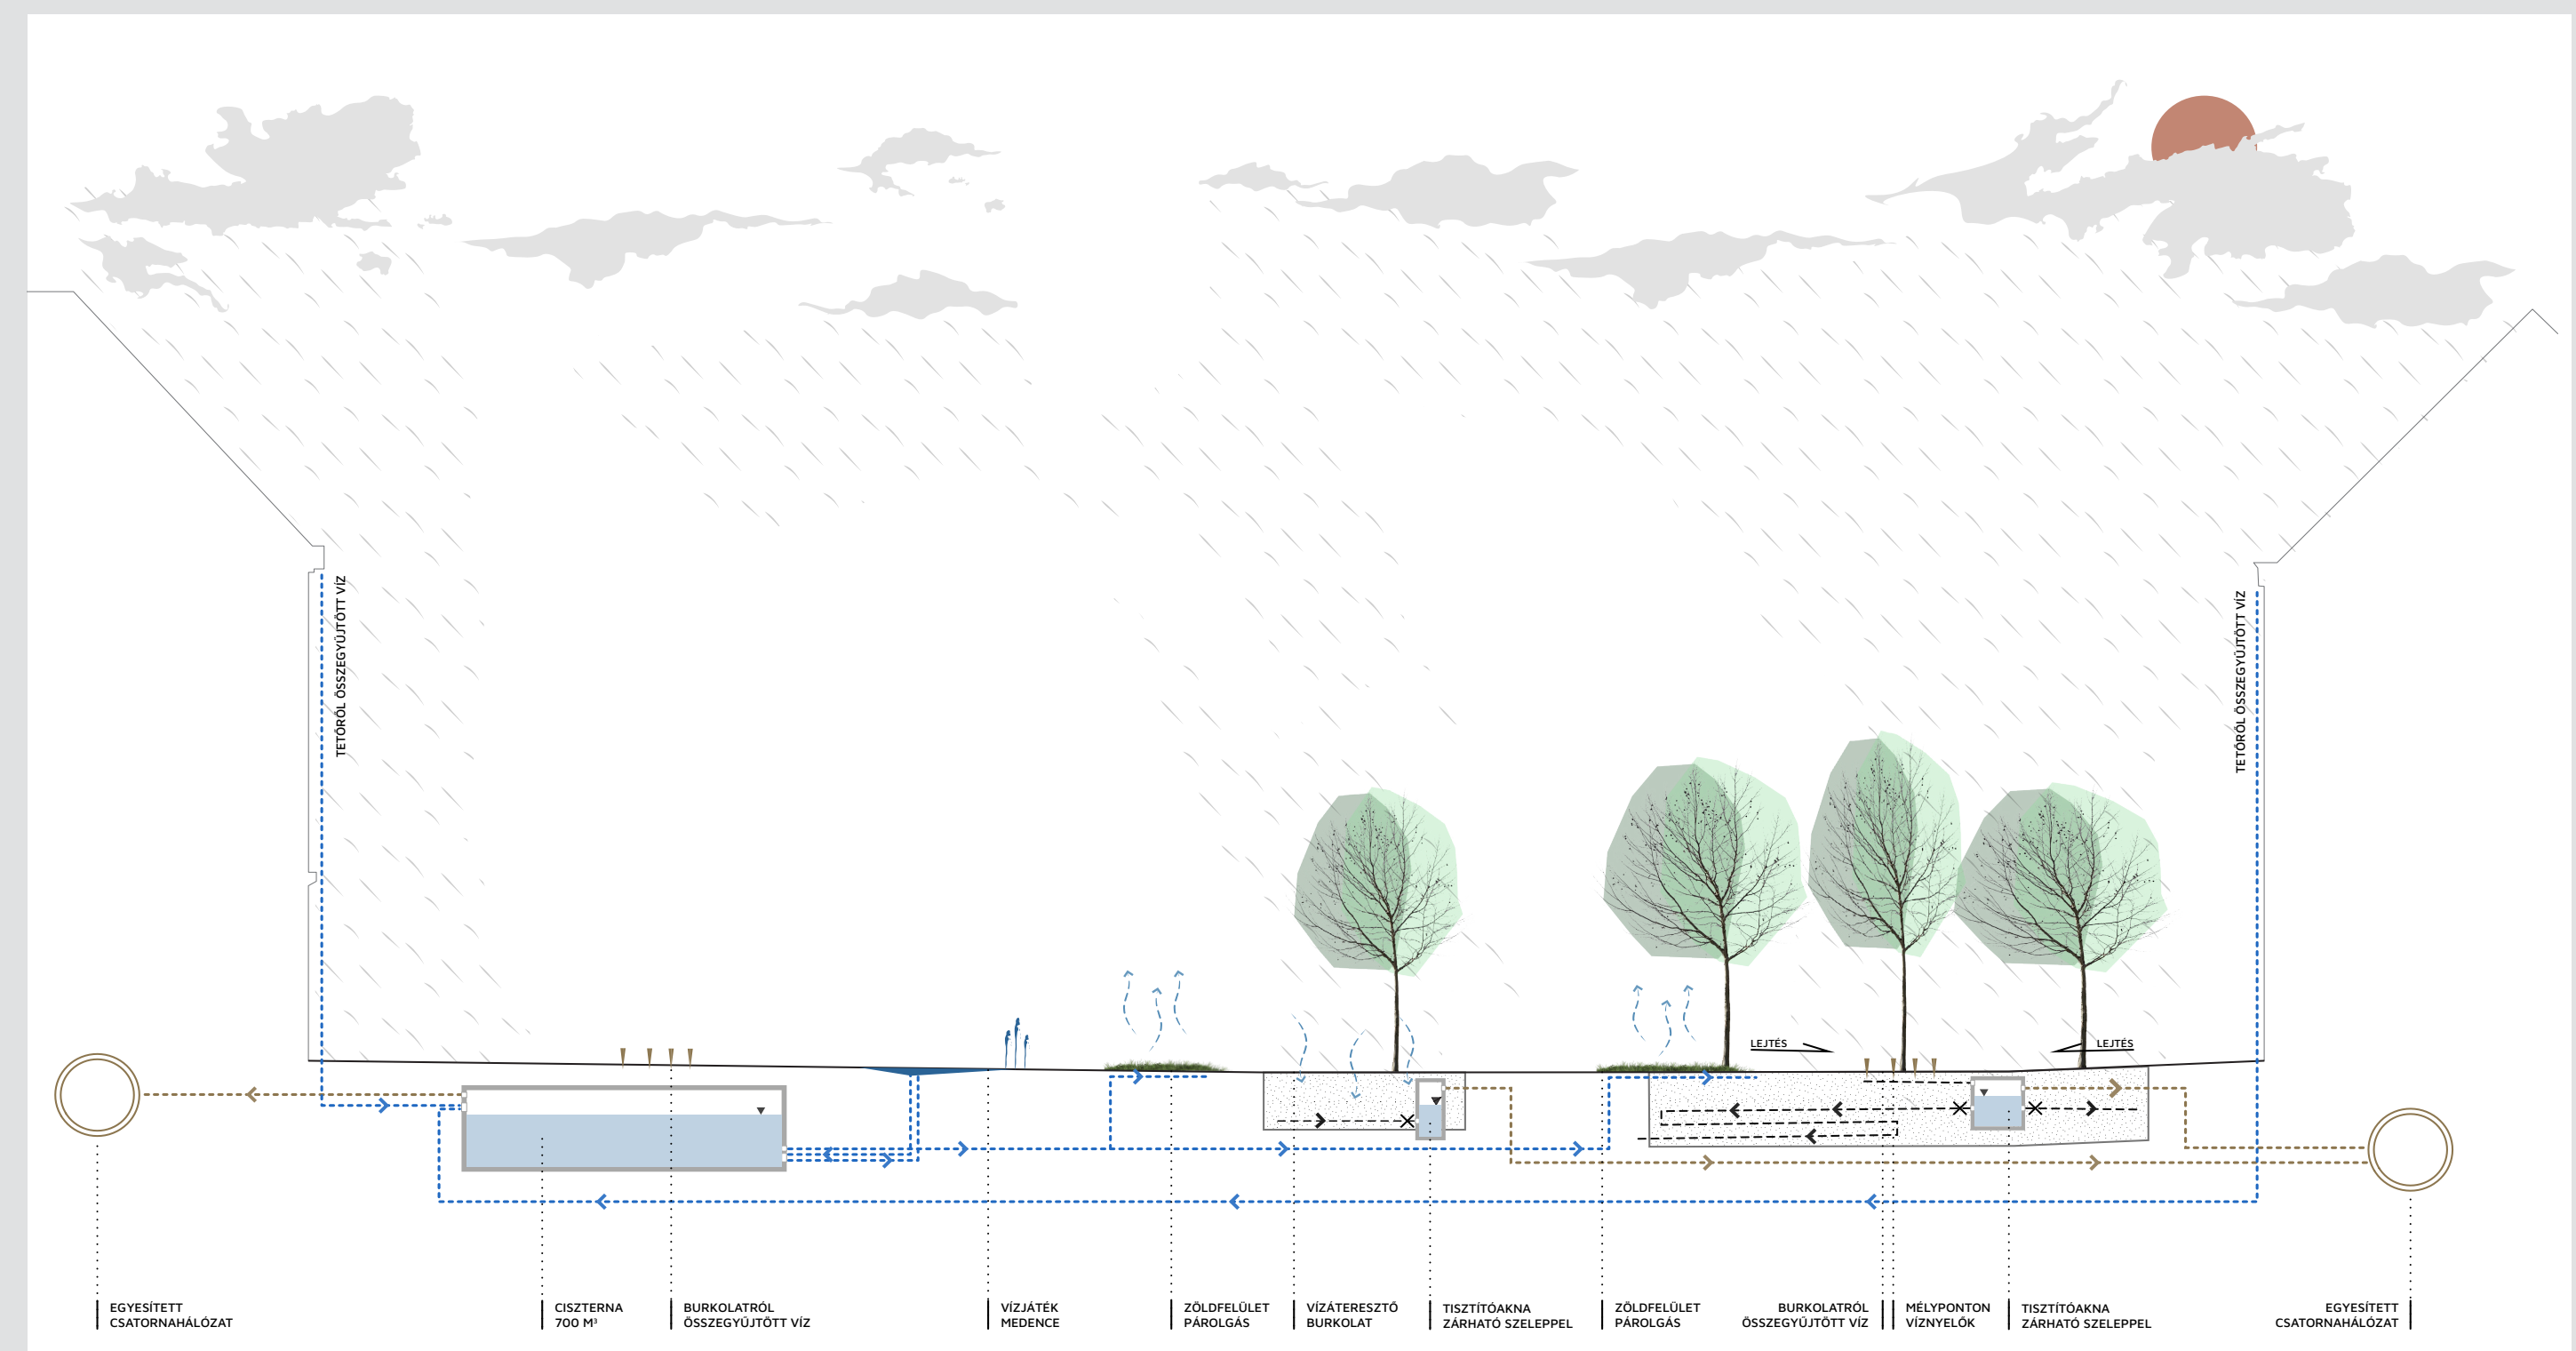


KÉKINFRASTRUKTÚRA SÉMAMETSZET

TERVEZETT BÚTORCSALÁD

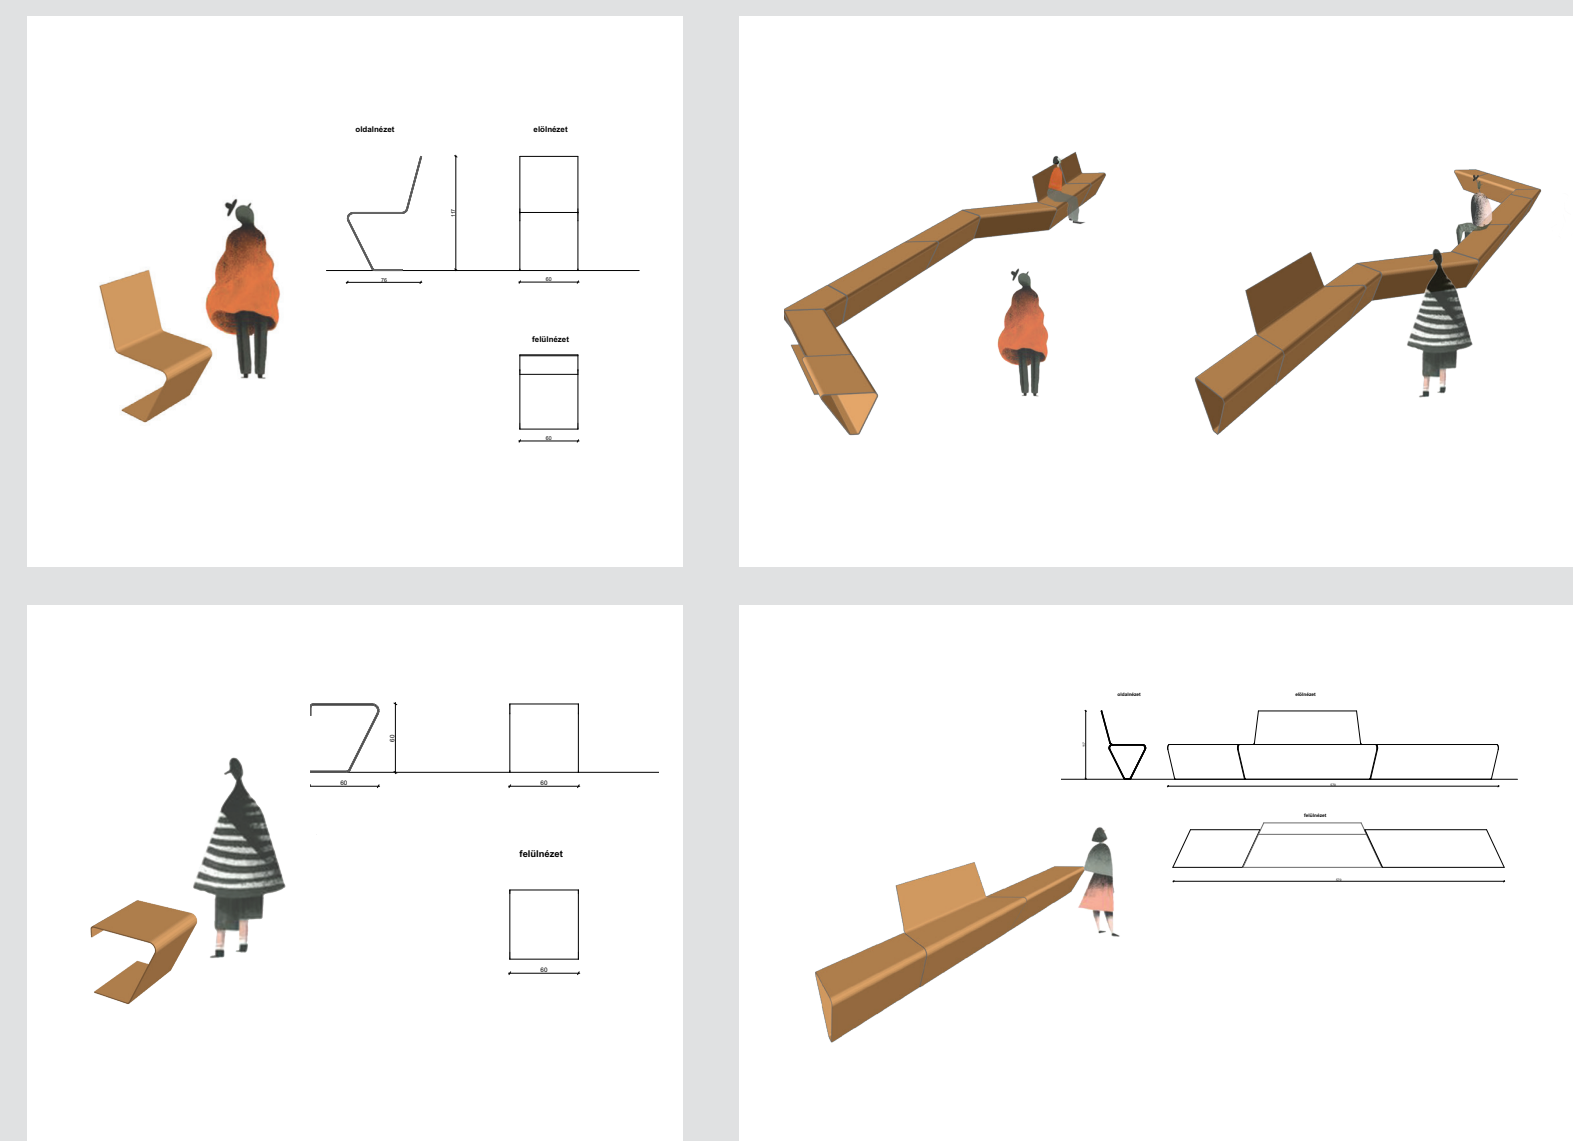

EGYSÉGES ARCULAT - LETISZTULT KORTÁRS FORMAVILÁG ÉS ANYAGHASZNÁLAT

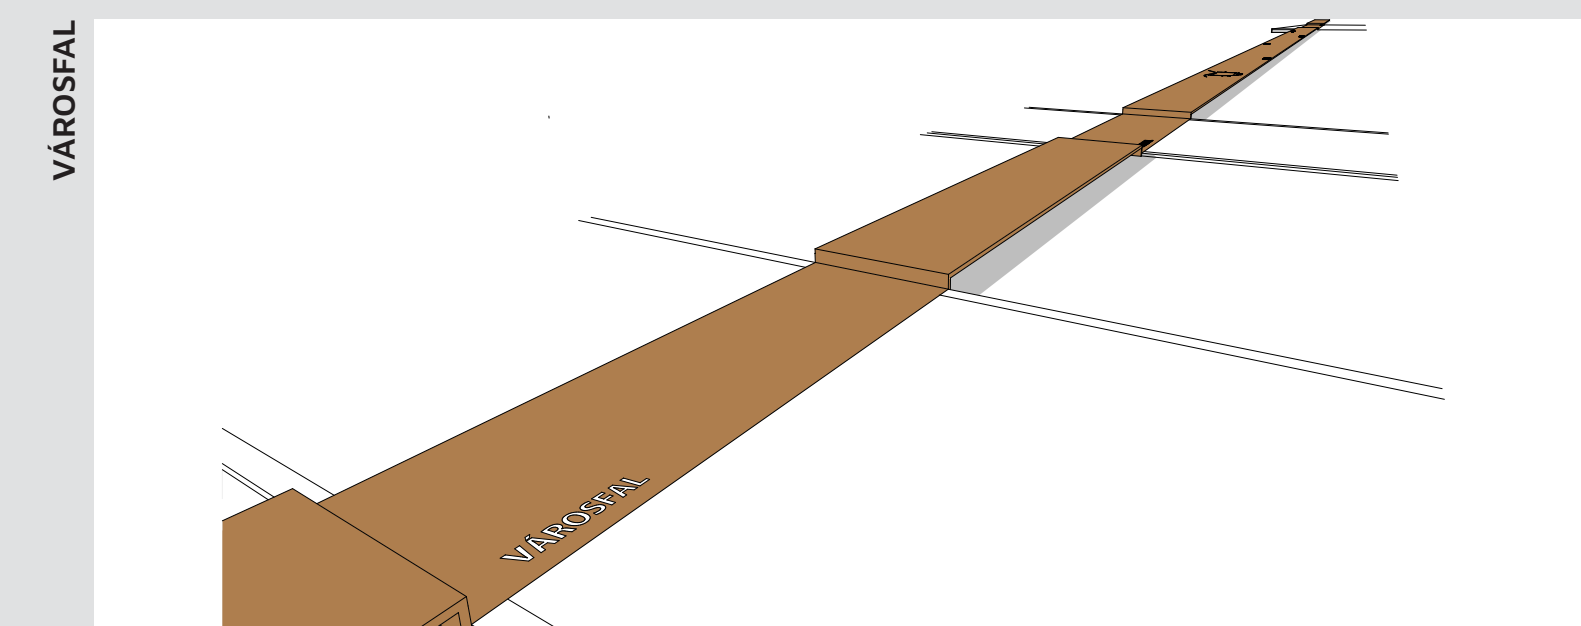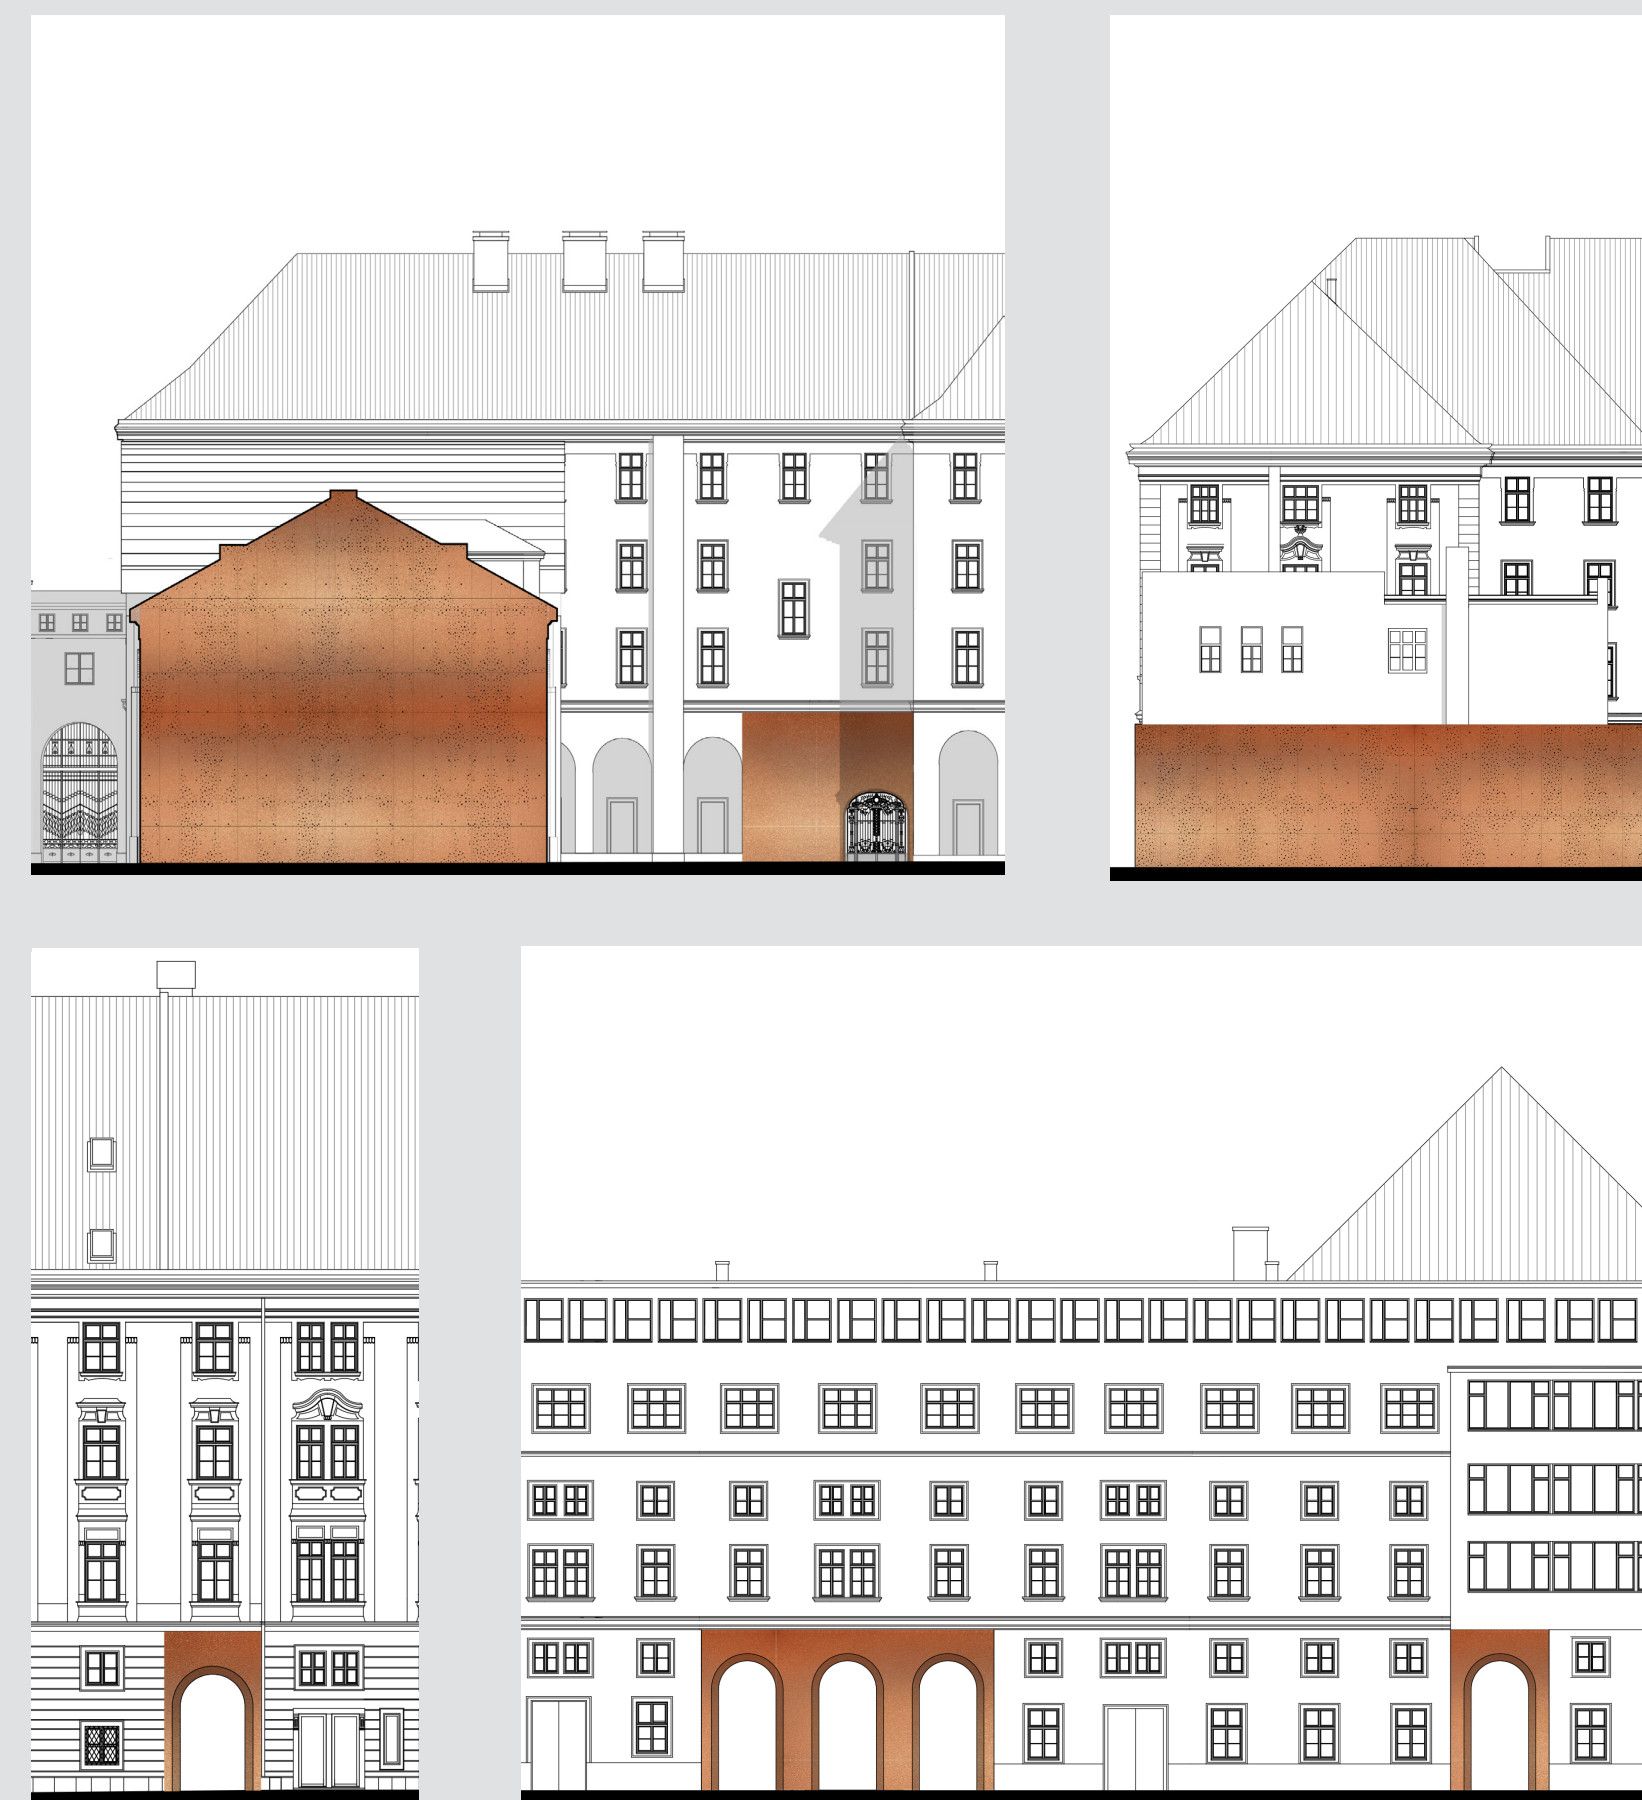

VIZMEDENCE VÍZSZINTJÉNEK VÁLTOZÁSA



KÉK INFRASTRUKTÚRA SZÁMÍTÁS

KÉK VÍZ NYÁRI IDŐSZAKBAN (ÁPRILIS-OKTÓBER)		
TETŐFELÜLETRŐL GYŰJTETHŐ CSAPADEKVÍZEK	4181 m ³
ÖNTÖZŐRENDSZER ÉVES VÍZIGÉNYE	4625 m ³
VIZARCHITEKTÚRA VÍZIGÉNYE ÉVES SZINTEN - AZAZ PÁROLGÁS ÉS VÍZVESZTESÉG	350 m ³
CISZTERNA KAPACITÁSA TETŐRŐL ÖSSZEGYŰLŐ VÍZ TÁROLÁSÁRA	700 m ³
HÁLÓZATRÓL VALÓ HOZZÁTÁPLÁLÁS VÍZIGÉNYE ÉVES SZINTEN - ÖNTÖZÉS	1388 m ³
KÉK VÍZ TÉLI IDŐSZAKBAN (NOVEMBER-MÁRCIUS)		
TETŐFELÜLETRŐL GYŰJTETHŐ CSAPADEKVÍZEK ÉVES SZINTEN- ÖNTÖZÉSI IDŐSZAKON KIVÜL	3042 m ³
EBBŐL CISZTERNÁBA VALÓ BETÁROZÁS TAVASZI INDÍTÁSRA	700 m ³
TÉLI CSAPADEK CSATORNÁBA VALÓ ELVEZETÉS ÉVES SZINTEN	2342 m ³
SZÜRKEVÍZ		
BURKOLATOKRÓL ÖSSZEGYŰJTETHŐ CSAPADEKVÍZEK ÉVES SZINTEN	3585 m ³
10 PERCES ZÁPOR (CSÚCS) VÍZMENNYISÉGE	110 m ³
30 PERCES ZÁPOR (CSÚCS) VÍZMENNYISÉGE	330 m ³
BURKOLATOK ALATT SZIVACSVÁROS ELVNEK MEGFELELŐ KÖZEGKIALAKÍTÁS SZÁMÍTOTT VÍZVISSZATARTÓ / SZIKKASZTÓ KÉPESSÉGE ESETENKÉNT	400 m ³
TÖBBLET CSAPADEKVÍZ ELVEZETÉSE CSATORNÁBA (NEM SZÜKSÉGES)	0 m ³
HÁLÓZATRÓL VALÓ HOZZÁTÁPLÁLÁS VÍZIGÉNYE ÉVES SZINTEN (NEM SZÜKSÉGES)	0 m ³

VÁROSHÁZA PARK TÉRÉPÍTÉSZETI TERVPÁLYÁZAT
RÉSZLETEK