

ZEBRAHÁZ



ALAPRAJZ

1:200




A zebra és a jávorantilop épülete fűtött istállórendszer, a zebrák, antilopok boxos elhelyezését biztosítja. Hat darab 8 m²-es és három db 15 m²-es box, a ház tengelyében terelő-leválasztó folyosóval, amely nagyban könnyíti az egyedi kezeléseket, és az állatszállításokat. A tartóhely maximális flexibilitását szénapadlás, elkülönítő karám, betonozott etetőplacc és kétfelé választható külső kifutórendszer biztosítja. A patásház mellett foglal helyet a struccok fából készült félereszze. Mind a patások, mind a struccok tartóhelyeinek ajtajait a gondozók védett folyosókról mozgatják. A napi ellátás teljes egészében a szervízutak felől megoldható. A kifutón körbefutó szárazárokknak és az elválasztókerítések természetes elemekből történő kialakításának köszönhetően a terület rendkívül látványos, nyitott szavannai tájképpé formálható.

NAGYERDEI KULTÚRPARK 16. ATTRAKCIÓFEJLESZTÉSE



A-A METSZET

1:200

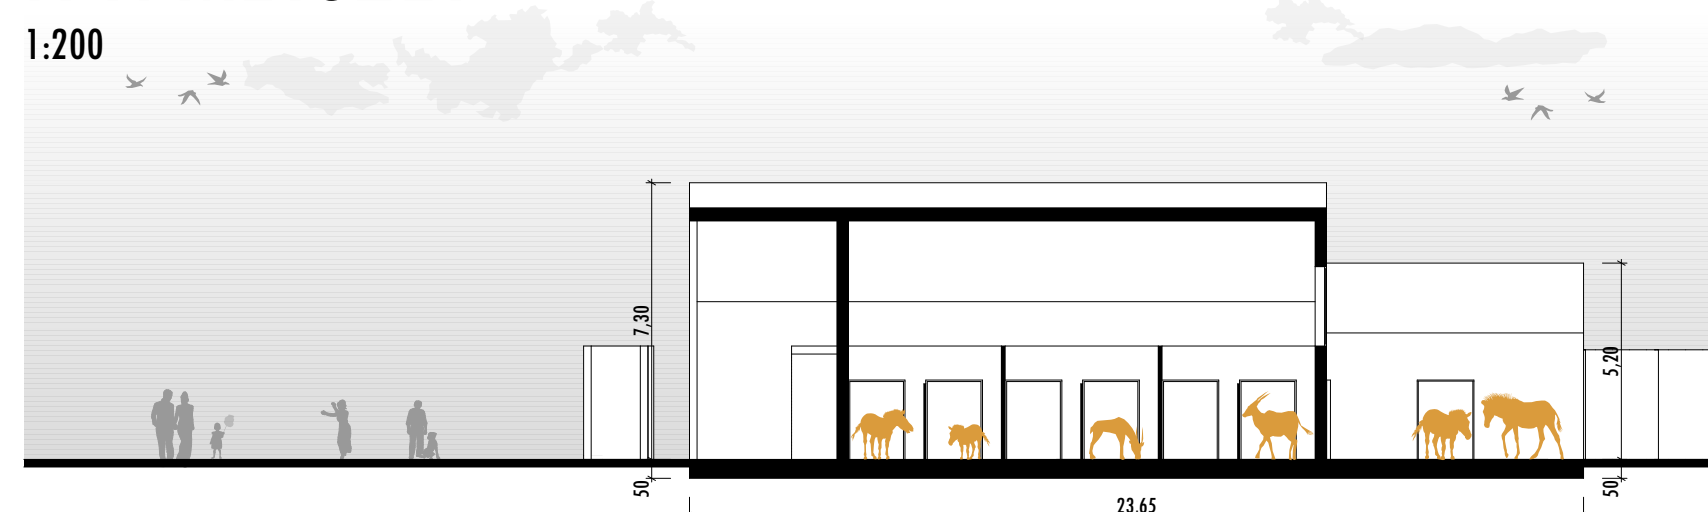

TEMATIKA - AFRIKA SZAVANNA



B-B METSZET

1:200

