PROBLÉMA-TÉRKÉP

1:1000

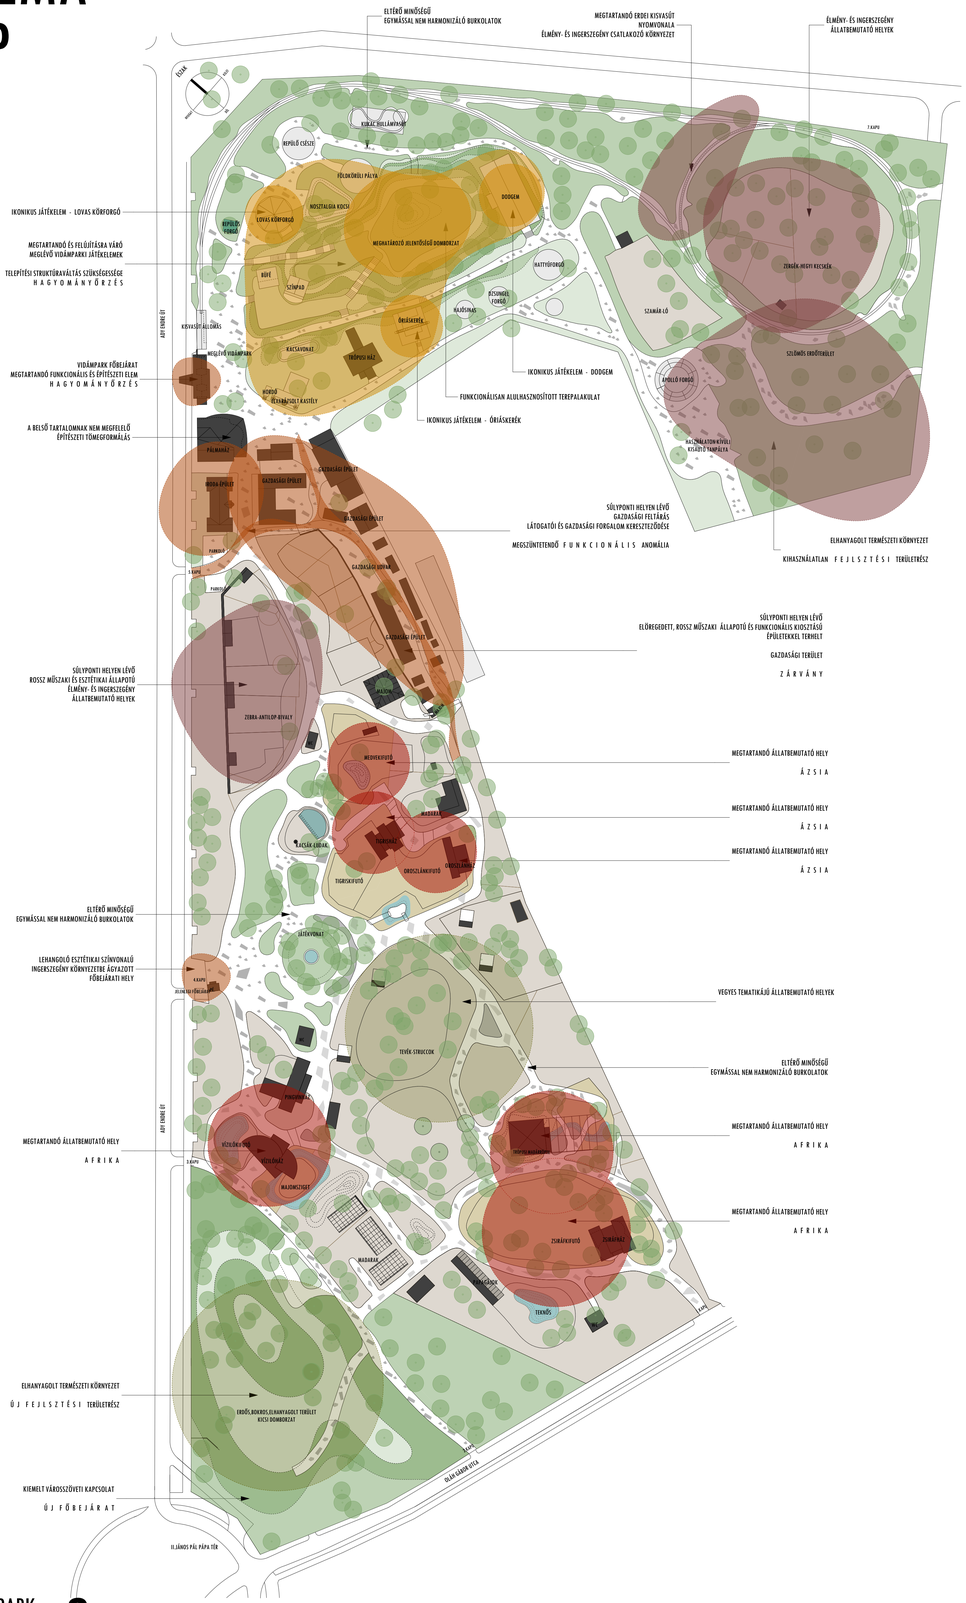

TELEPÍTÉSI KONCEPCIÓ

1:1000

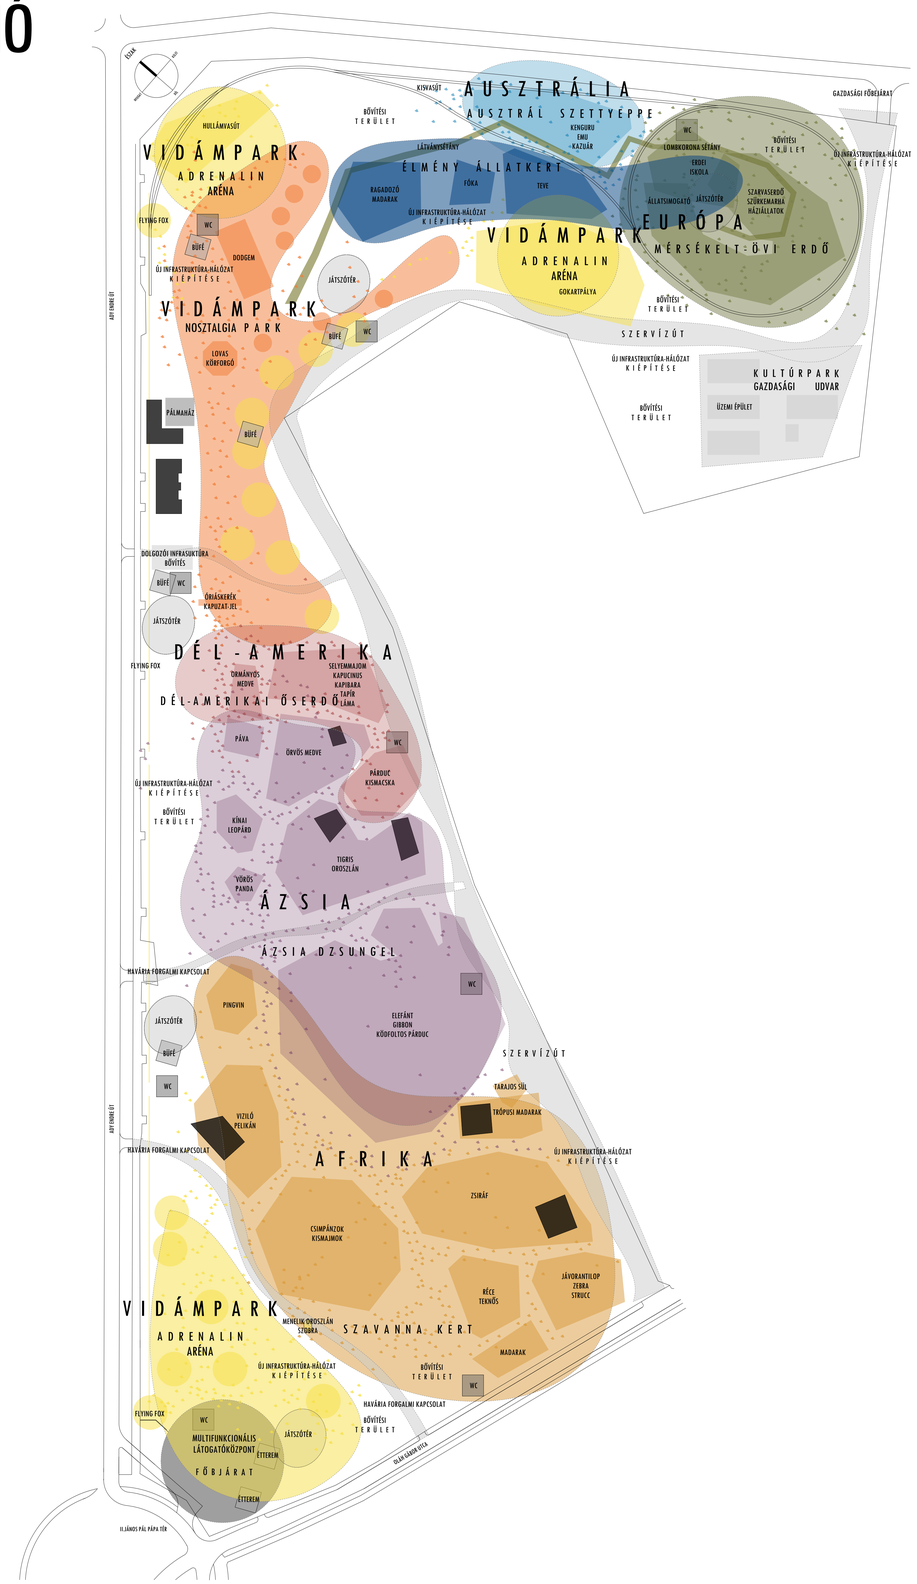

NAGYERDEI KULTÚRPARK ATTRAKCIÓFEJLESZTÉSE **2.**