


# ELEFÁNT HÁZ

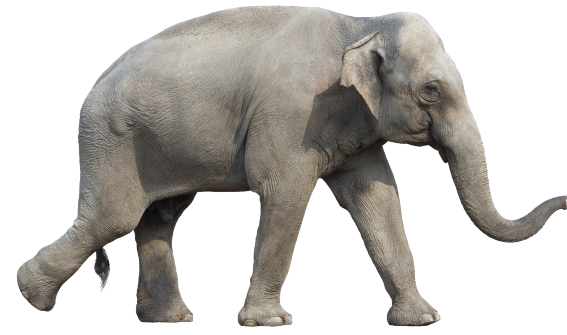


Az elefántház egy multifunkcionális élményközpont, amelyben az elefánt látványterttől nagy méretű üvegportállal leválasztott látogatói terek többszinten nyújtanak izgalmas élményt akkor is, amikor az elefántok a külső kifutókban tartózkodnak. Itt mutatjuk be egy mini dzsungelben a koronás galambot, innen lehet betekinteni a ködfoltos párdúc és a gibbonok szintén dzsungel-hangulatot idéző látványtermeibe. Az emeleti rész kilátóiból új perspektívák nyílnak az előbb említett fajok belső és külső bemutatóira.

Az elefánt látványterem homok aljzattal, tágas zuhanyoztatómedencével, masszív dörgölőzőfákkal gazdagított tér. Felülvilágítókkal jól megvilágított, és ingergazdag környezetet biztosít többféle összetételű és dinamikájú állatcsapat számára. Hátterében, a látogatóktól elzártan négy műgyantás aljzatú box, egy kisebb, teljesen zárt terem és egy rácsos összeszoktató helyiség és két, a kijáratnál elhelyezett rácsos beszorító (az egyikben mérleggel) támogatja új egyedek beszoktatását vagy az elefántok elkülönítését etetések, tréning, állatorvosi kezelések, csapatról történő leválasztás esetén. A belső térhez három kijáratral és három teljesen külön, vagy különböző kombinációkban összenyitott egységként használható, acélhuzallal és villanypásztorral határolt kifutó csatlakozik.


NAGYERDEI KULTÚRPARK  
ATTRAKCIÓFEJLESZTÉSE **21.**

## FÖLDSZINTI ALAPRAJZ

1:200

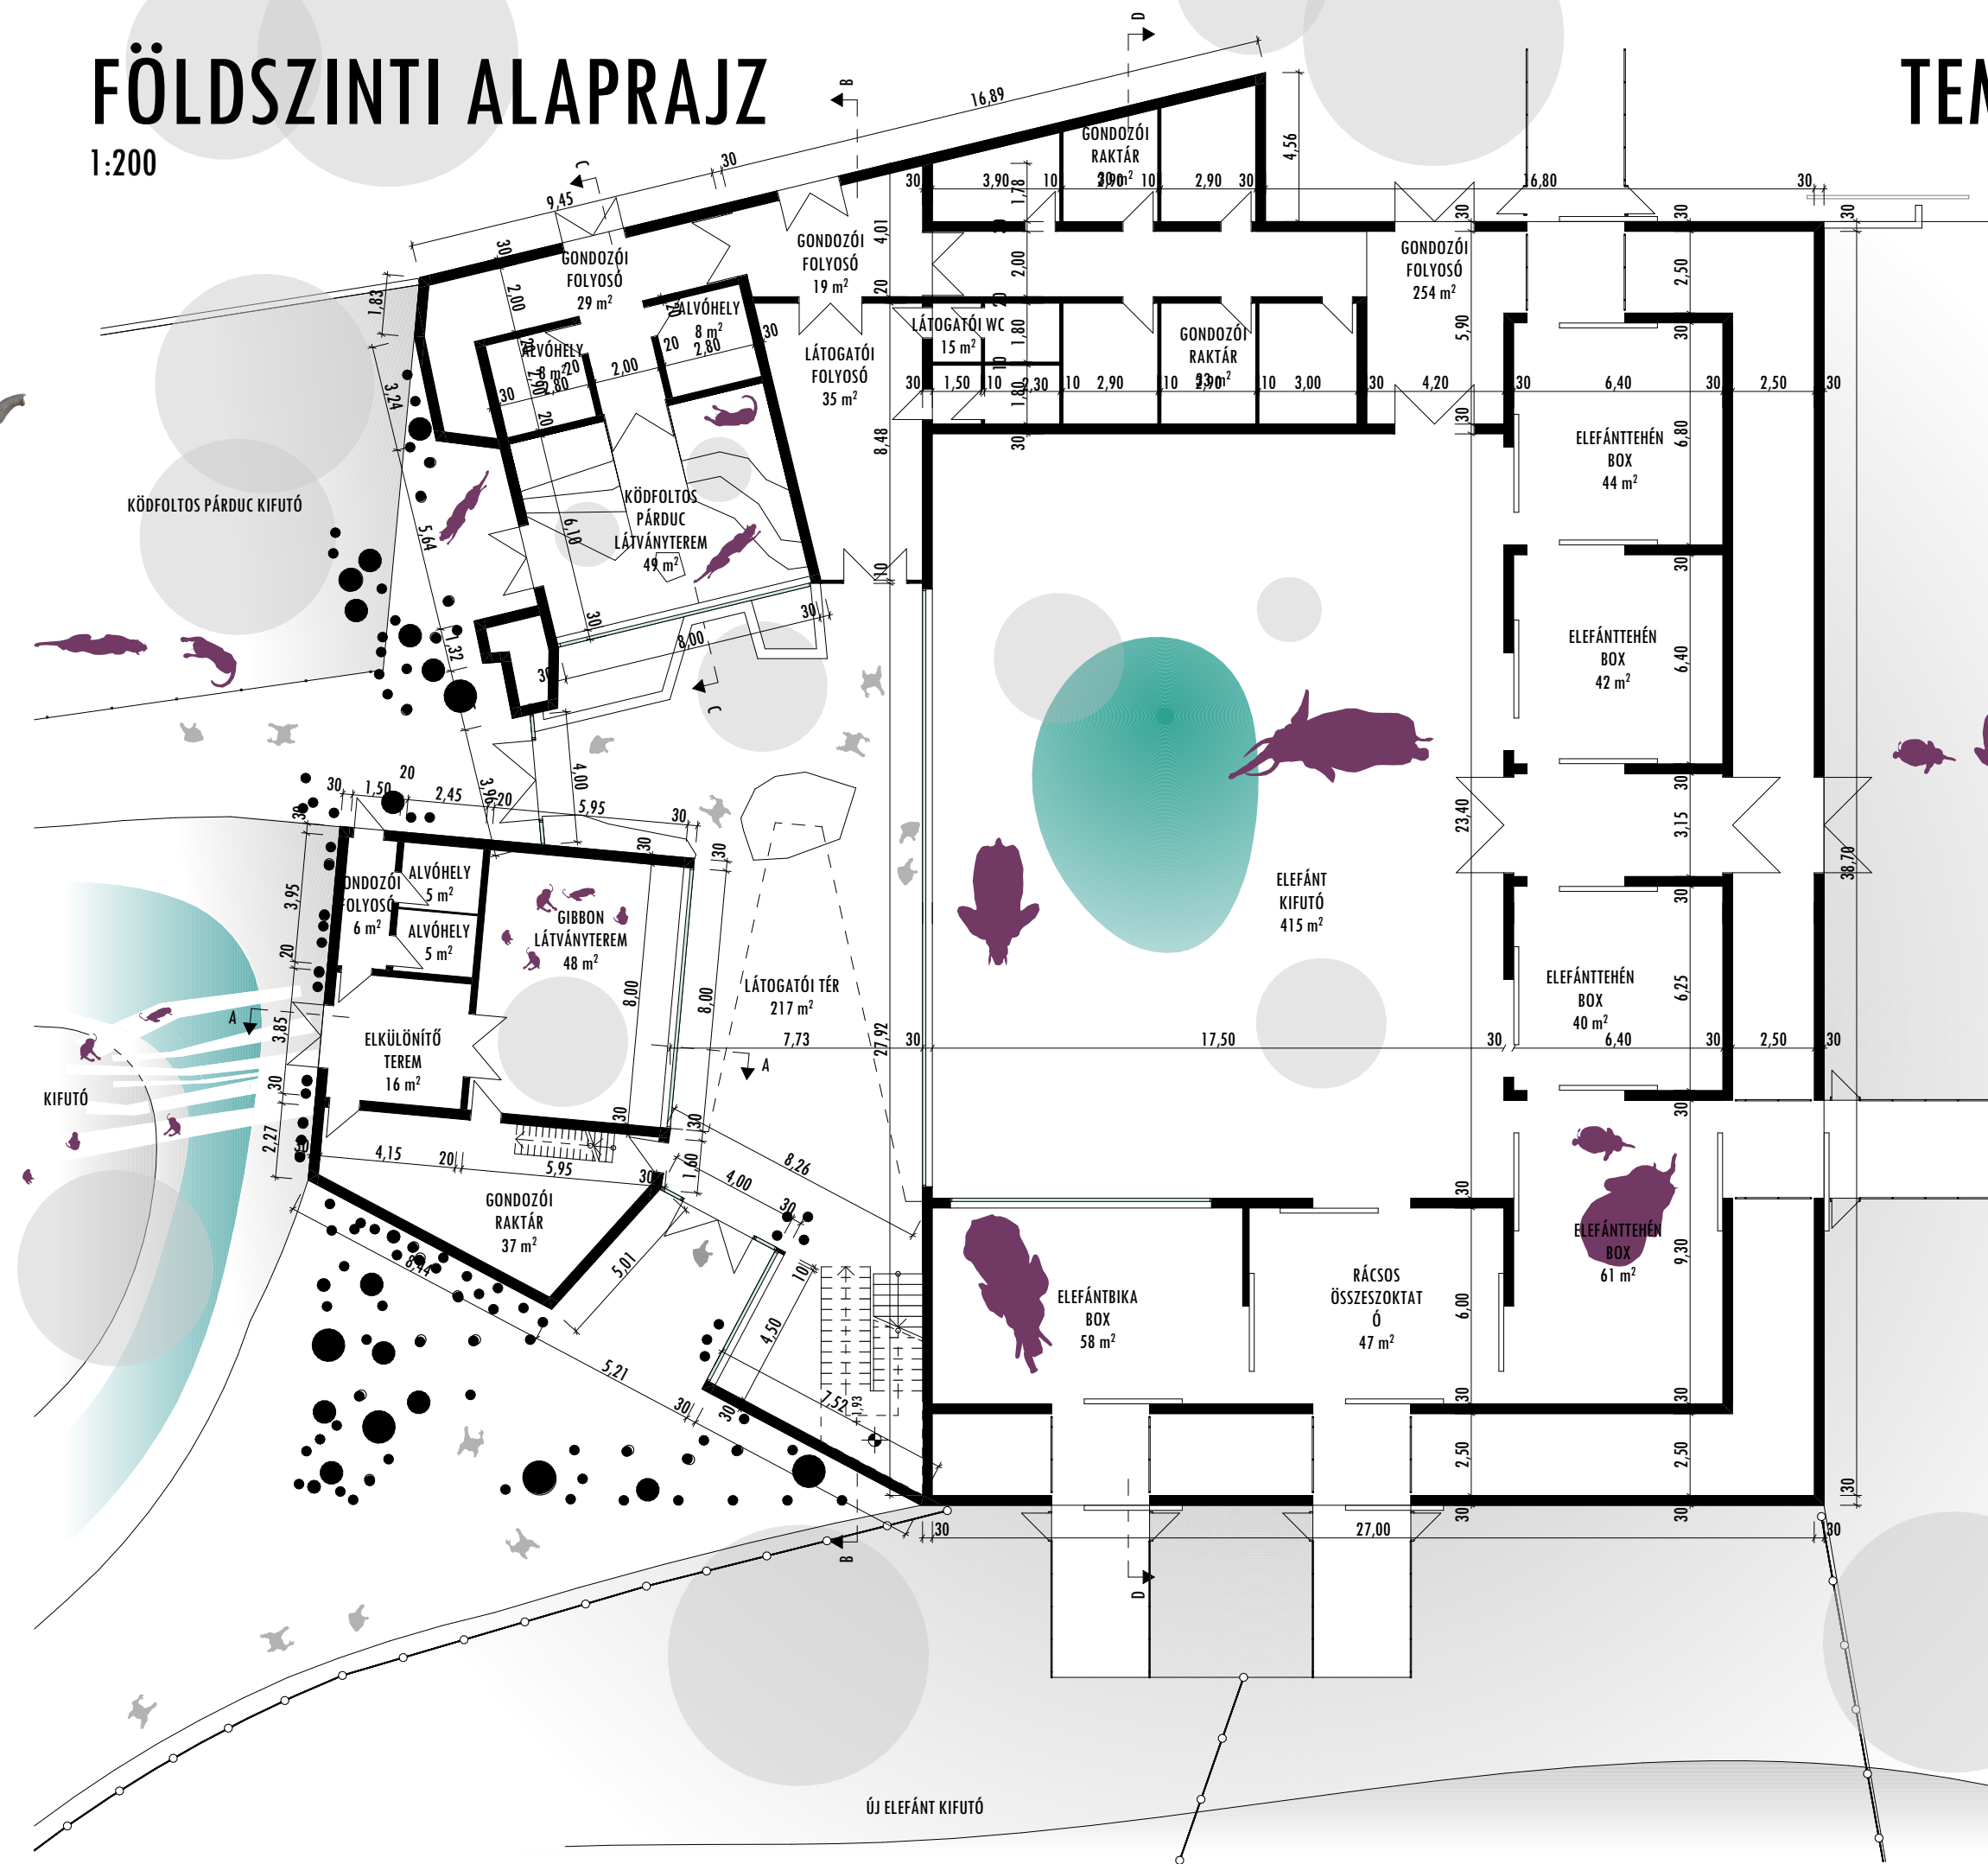


## TEMATIKA - ÁZSIA DZSUNGEL

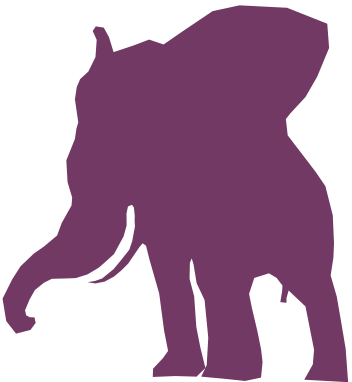

## A-A METSZET

1:200

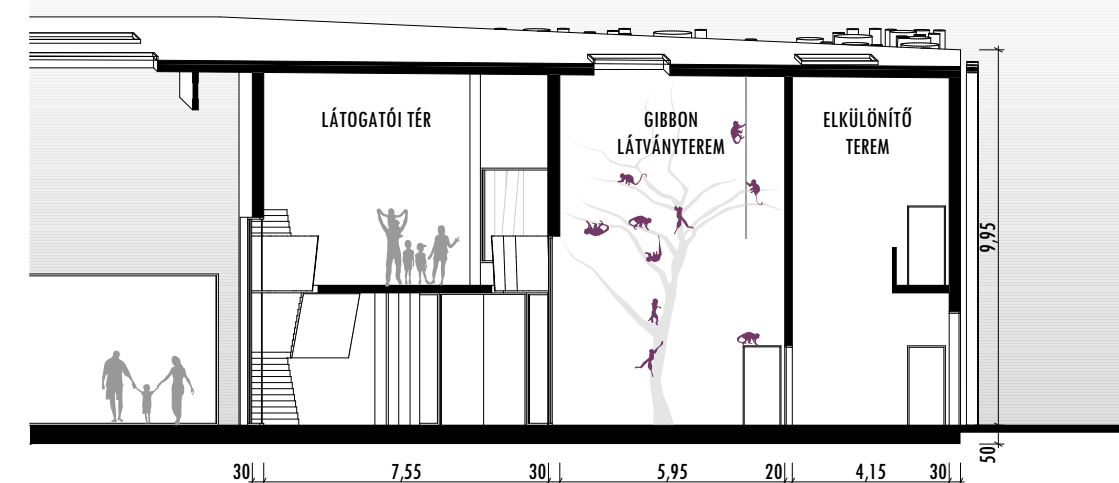

## C-C METSZET

1:200

