

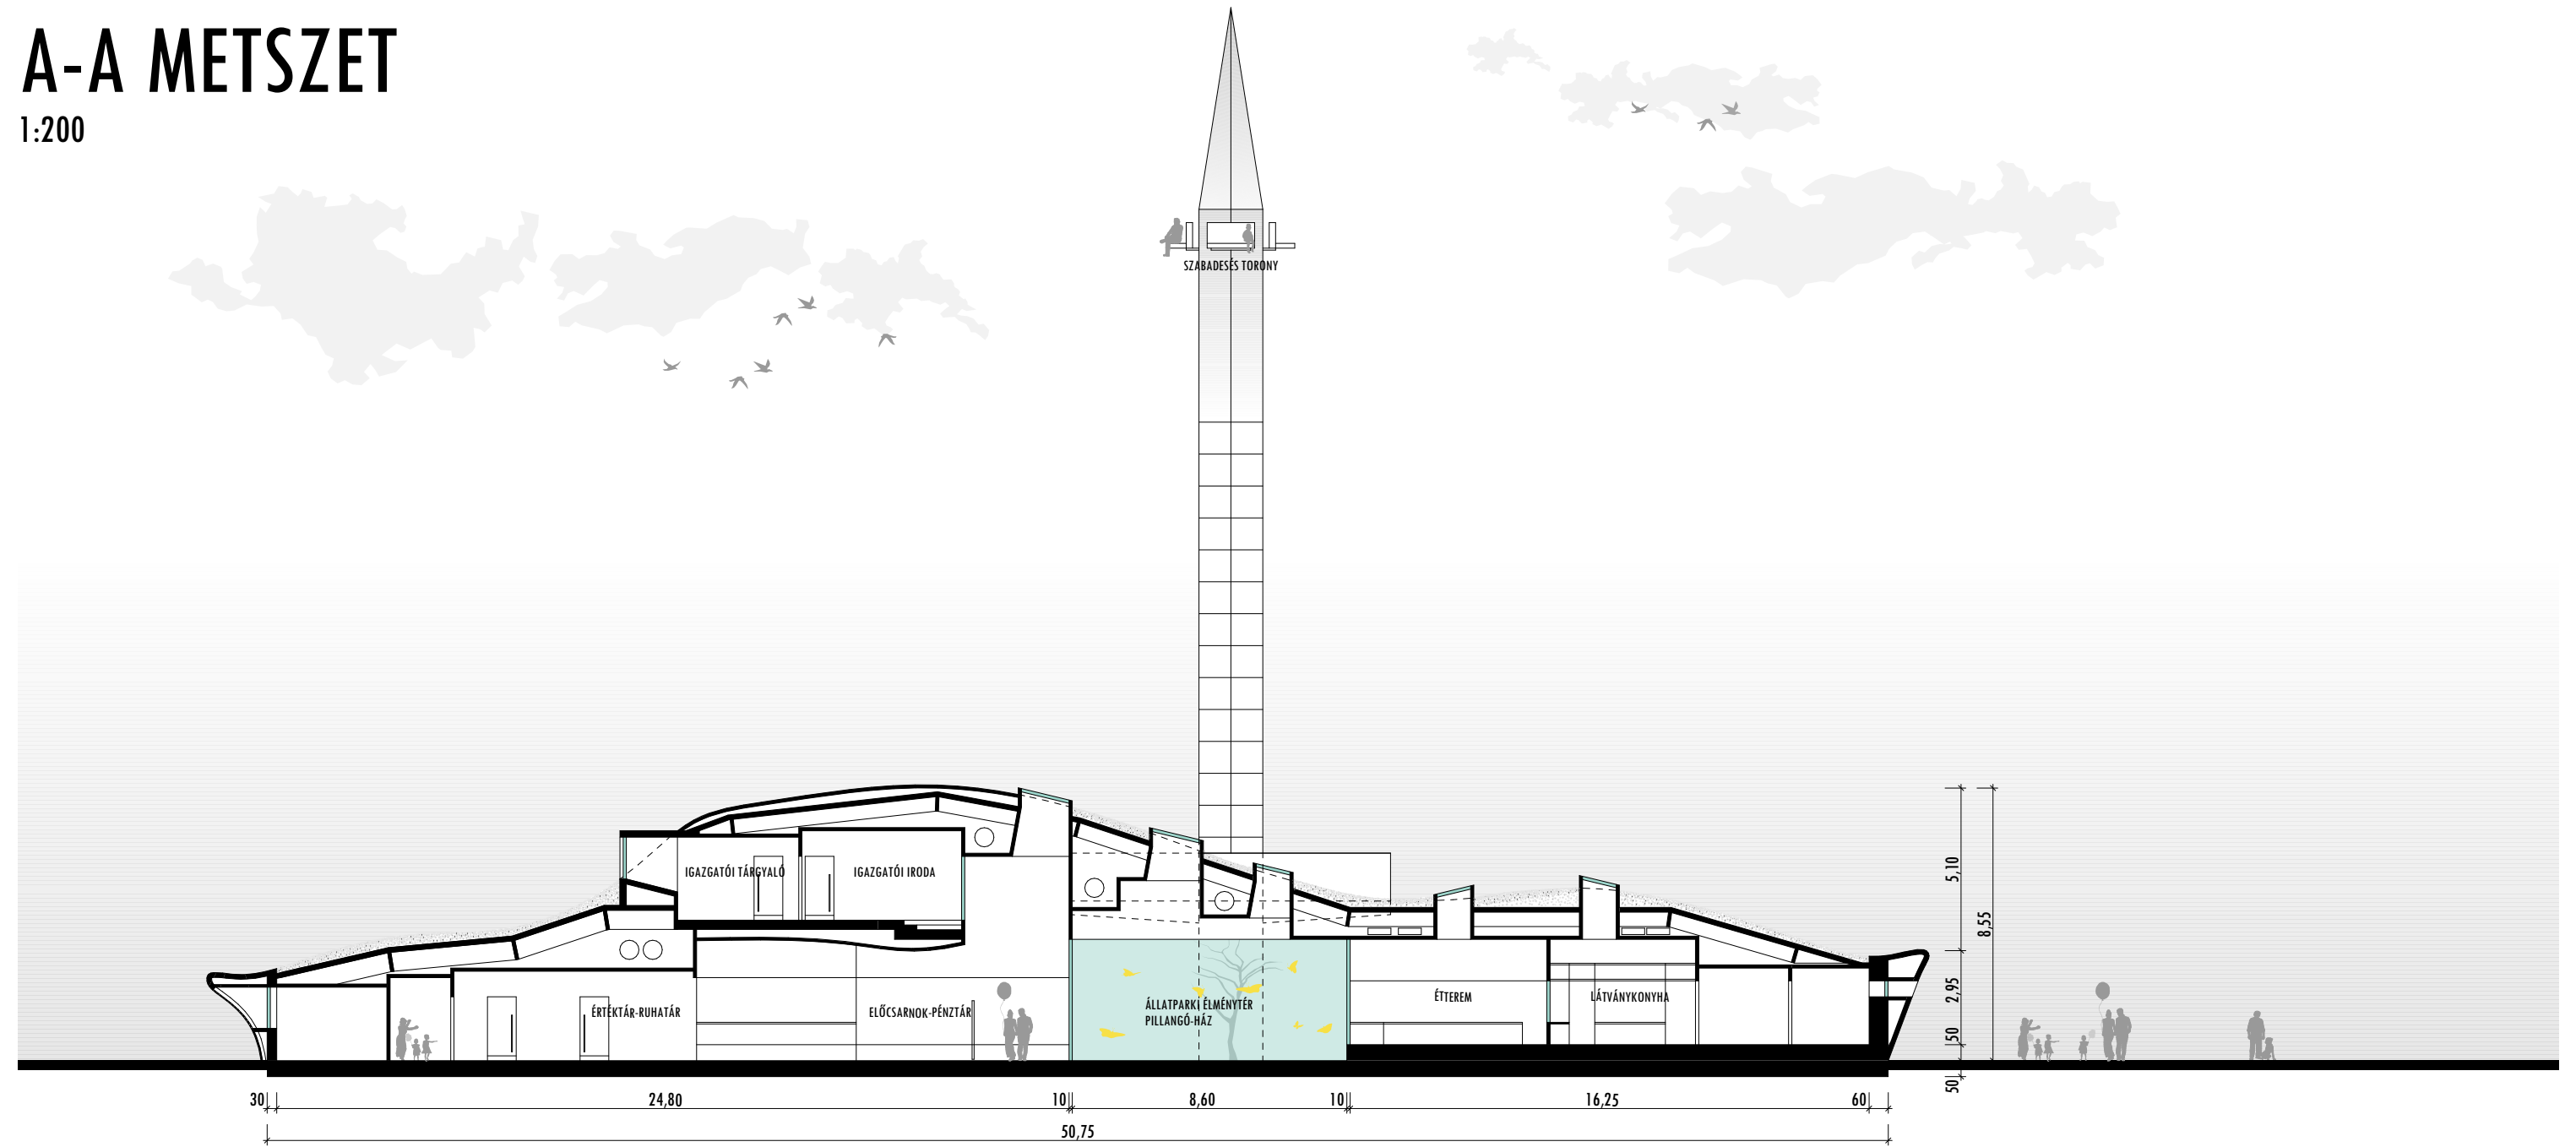


MULTIFUNKCIONÁLIS LÁTOGATÓKÖZPONT

A-A METSZET
1:200

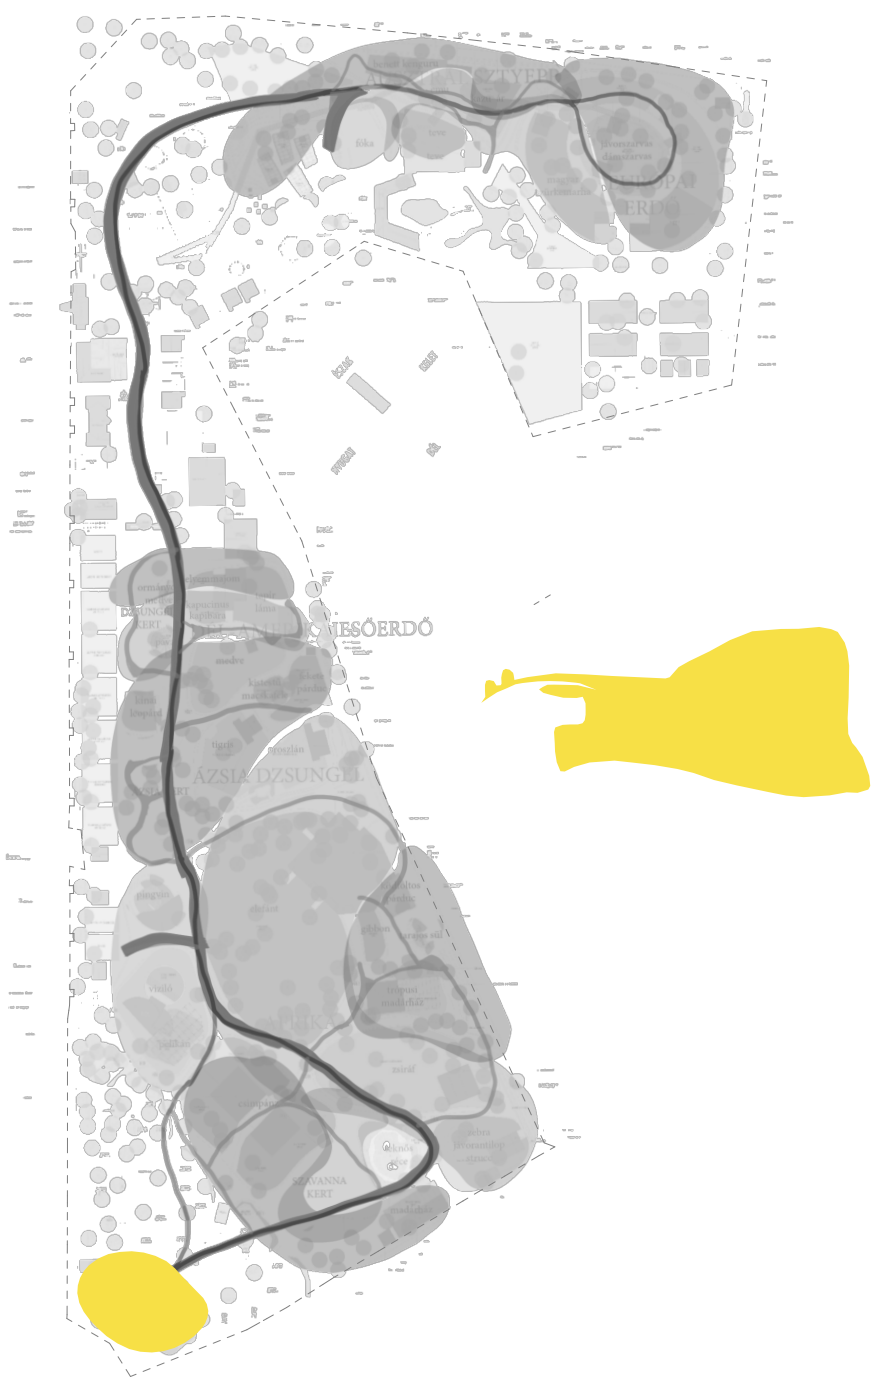

B-B METSZET
1:200

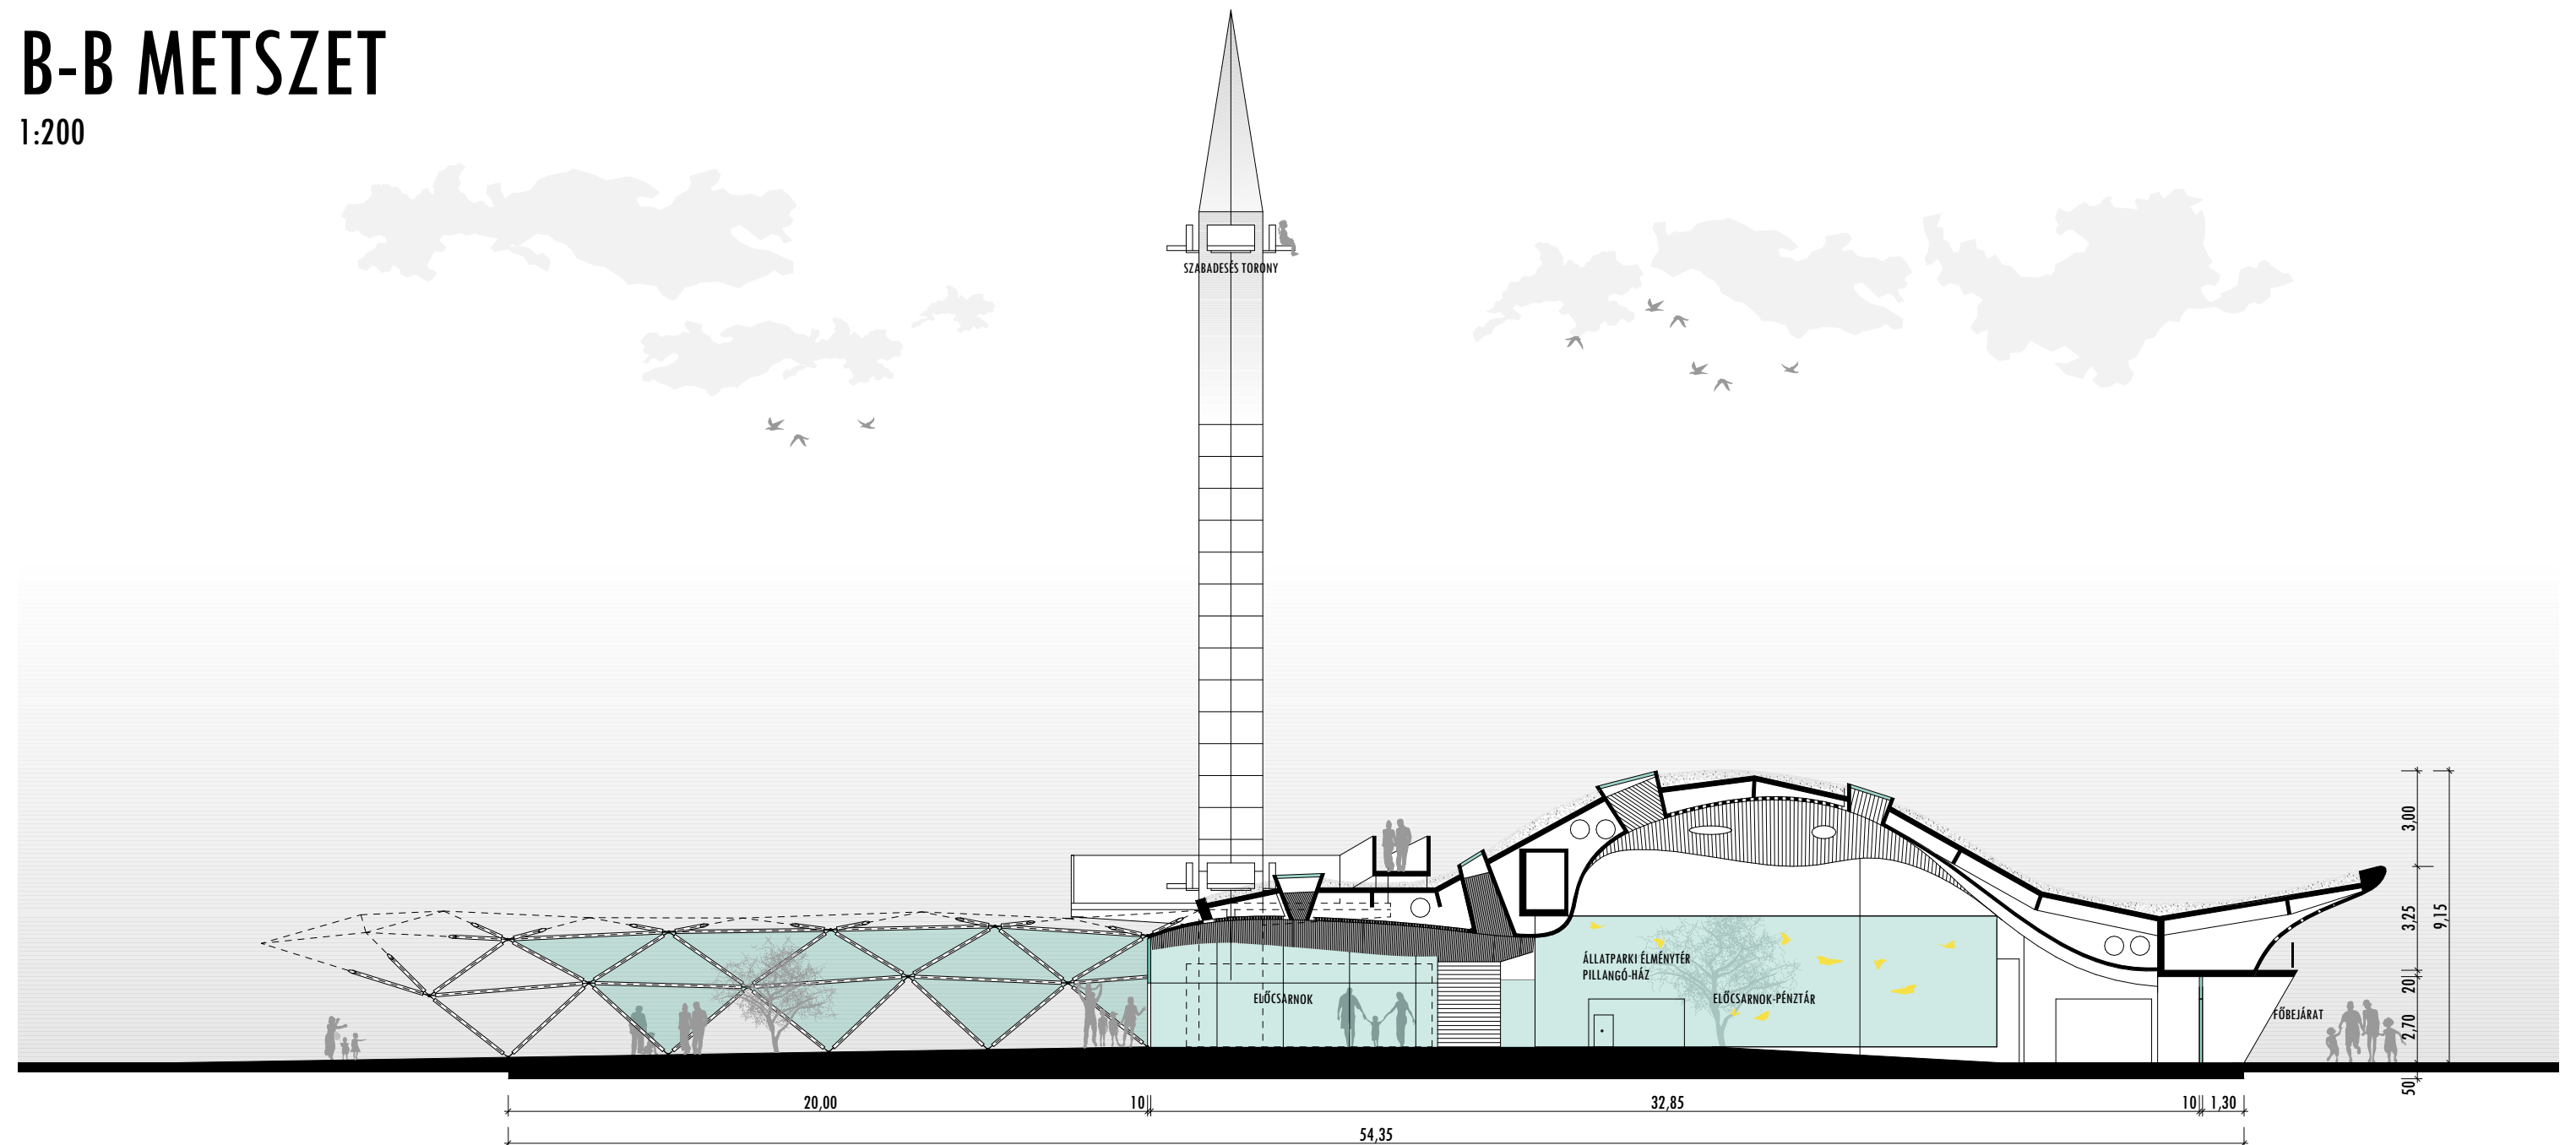

NAGYERDEI KULTÚRPARK
ATTRAKCIÓFEJLESZTÉSE **10.**