


11/15 MULTIFUNKCIONÁLIS SPORTCSARNOK

METSZETEK M 1:350
 HOMLOKZATOK M 1:350
 LÁTVÁNYTERV


MULTIFUNKCIONÁLIS SPORTCSARNOK ÉS USZODA,
 VALAMINT AZ USZODÁHOZ KAPCSOLÓDÓ AQUAPARK TERVEZÉSE
PÉCS TÜSKÉSRÉTEN

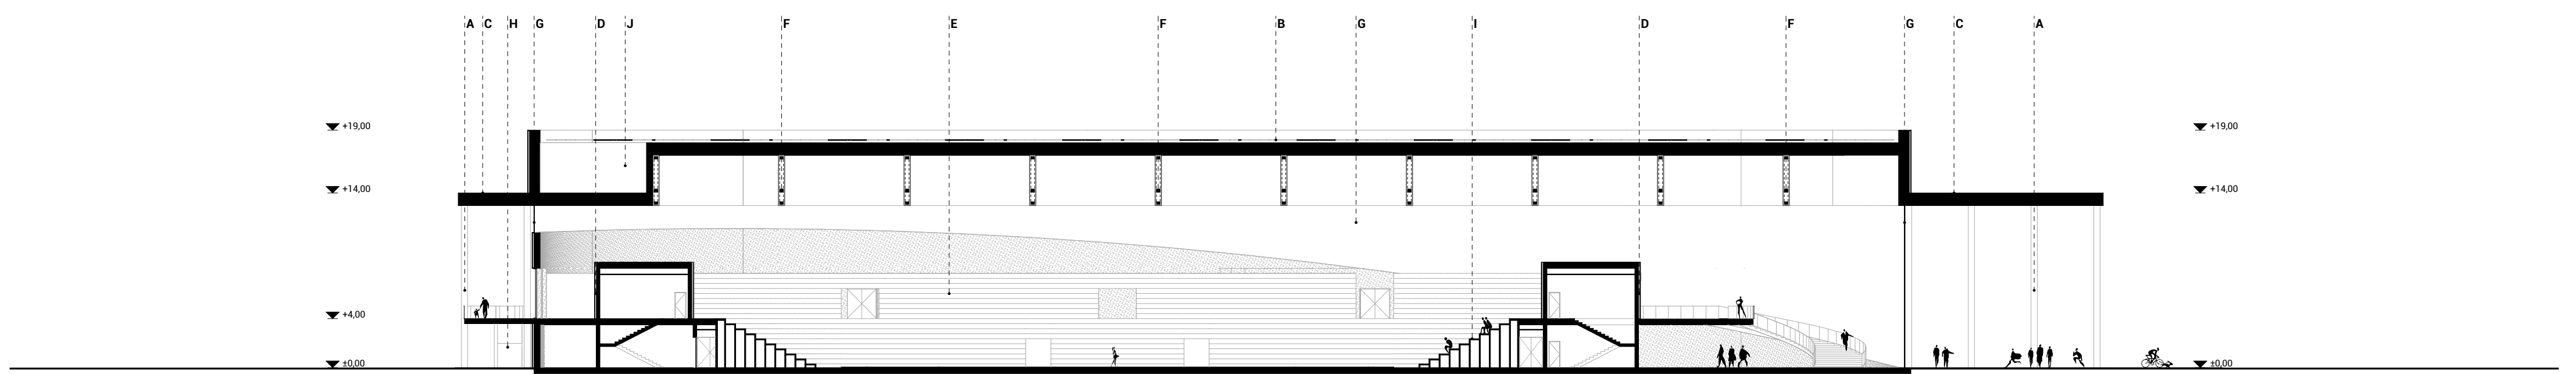


JELMAGYARÁZAT

- | | |
|--|----------------------------------|
| A. VASBETON KÖRPILLÉR | F. ACÉL RÁCSSTARTÓ - BURKOLT |
| B. KAVICSOS LAPOSTETŐ, NAPELEMÉK | G. FÜGGÖNYFAL |
| C. VILÁGOS LÁTSZÓBETON FELÜLETŰ ELŐTETŐ | H. KÜLTÉRI ACÉL LÉPCSŐ |
| D. EQUISTONE LINEA LT20 TÁBLÁS SZÁLCEMENT BURKOLAT | I. ÖSSZECSUKHATÓ LELÁTÓSZERKEZET |
| E. VASBETON LELÁTÓ | J. GÉPESZETI UDVAR |

2-2 HOSSZMETSZET M 1:350

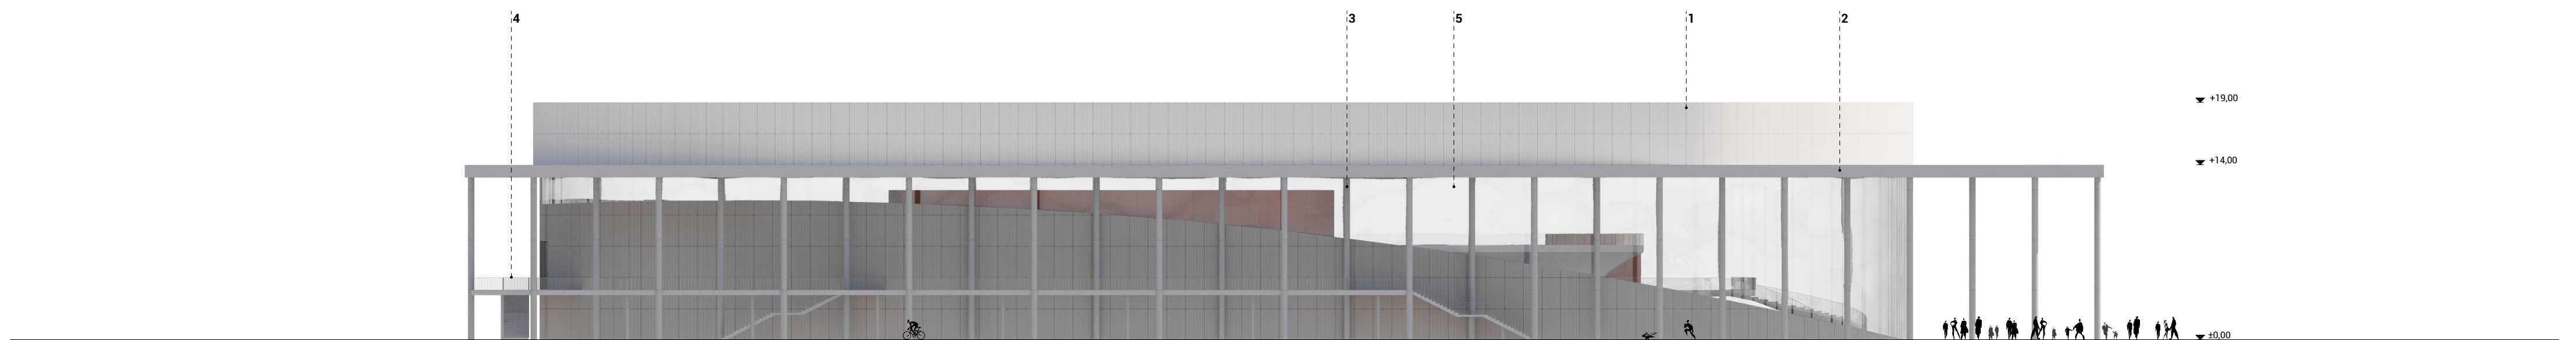

NYUGATI HOMLOKZAT M 1:350

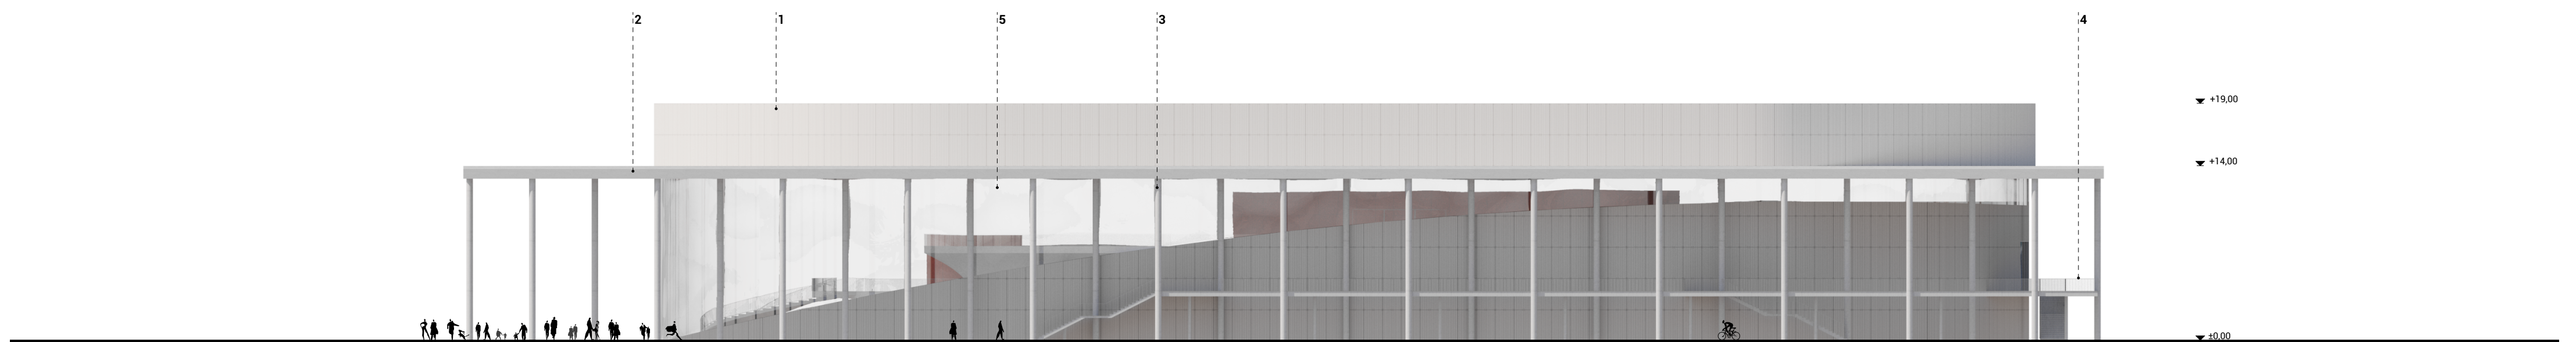

JELMAGYARÁZAT

- | | |
|--|------------------------|
| 1. EQUISTONE LINEA LT20 TÁBLÁS SZÁLCEMENT BURKOLAT | 4. ÁTTÖRT FÉM KORLÁT |
| 2. VILÁGOS LÁTSZÓBETON FELÜLET | 5. FÜGGÖNYFAL RENDSZER |
| 3. VILÁGOS LÁTSZÓBETON PILLÉR | |

KELETI HOMLOKZAT M 1:350



LÁTVÁNYTERV - MULTIFUNKCIONÁLIS SPORTCSARNOK A PARKBÓL NÉZVE

