


12/15 MULTIFUNKCIONÁLIS SPORTCSARNOK

METSZETEK M 1:350
HOMLOKZATOK M 1:350
LÁTVÁNYTERV



MULTIFUNKCIONÁLIS SPORTCSARNOK ÉS USZODA,
VALAMINT AZ USZODÁHOZ KAPCSOLÓDÓ AQUAPARK TERVEZÉSE
PÉCS TÜSKÉSRÉTEN

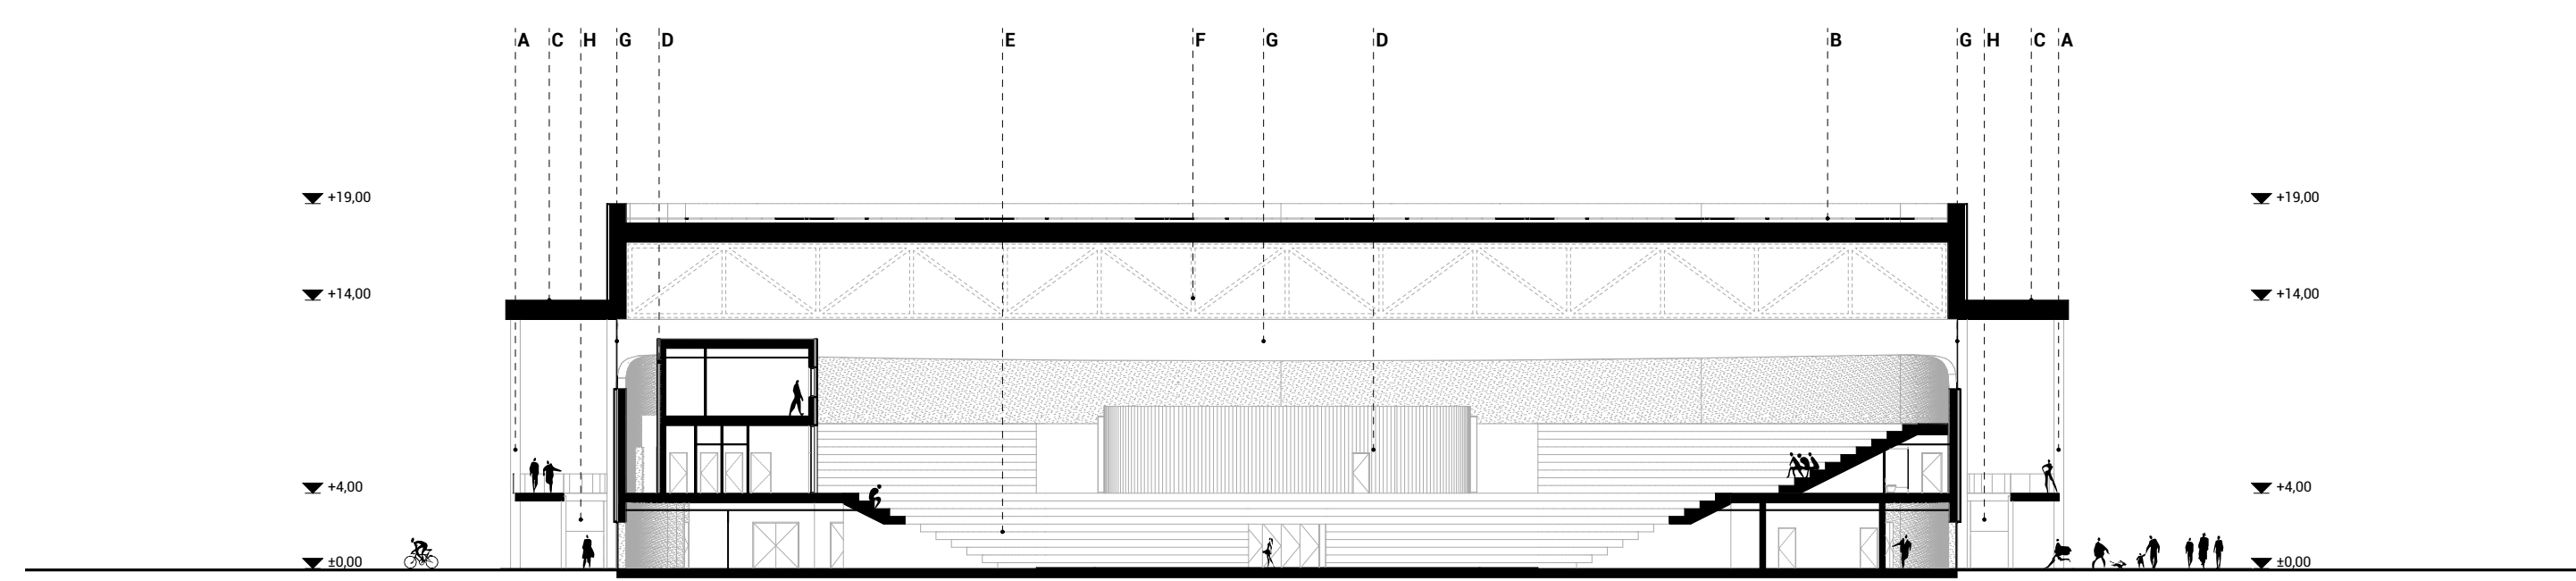


JELMAGYARÁZAT

- | | |
|---|----------------------------------|
| A. VASBETON KÖRPILLÉR | F. ACÉL RÁCSOSTARTÓ - BURKOLT |
| B. KAVICSOS LAPÖSTETŐ, NAPELEMÉK | G. FÜGGÖNYFAL |
| C. VILÁGOS LÁTSZÓBETON FELÜLETŰ ELŐTETŐ | H. KULTÉRI ACÉL LÉPCSŐ |
| D. EQUITONE LINEA LT20 TÁBLÁS SZÁLCÉMENT BURKOLAT | I. ÖSSZECUSKHATÓ LELÁTÓSZERKEZET |
| E. VASBETON LELÁTÓ | J. GÉPÉSZETI UDVAR |

1-1 KERESZTMETSZET M 1:350

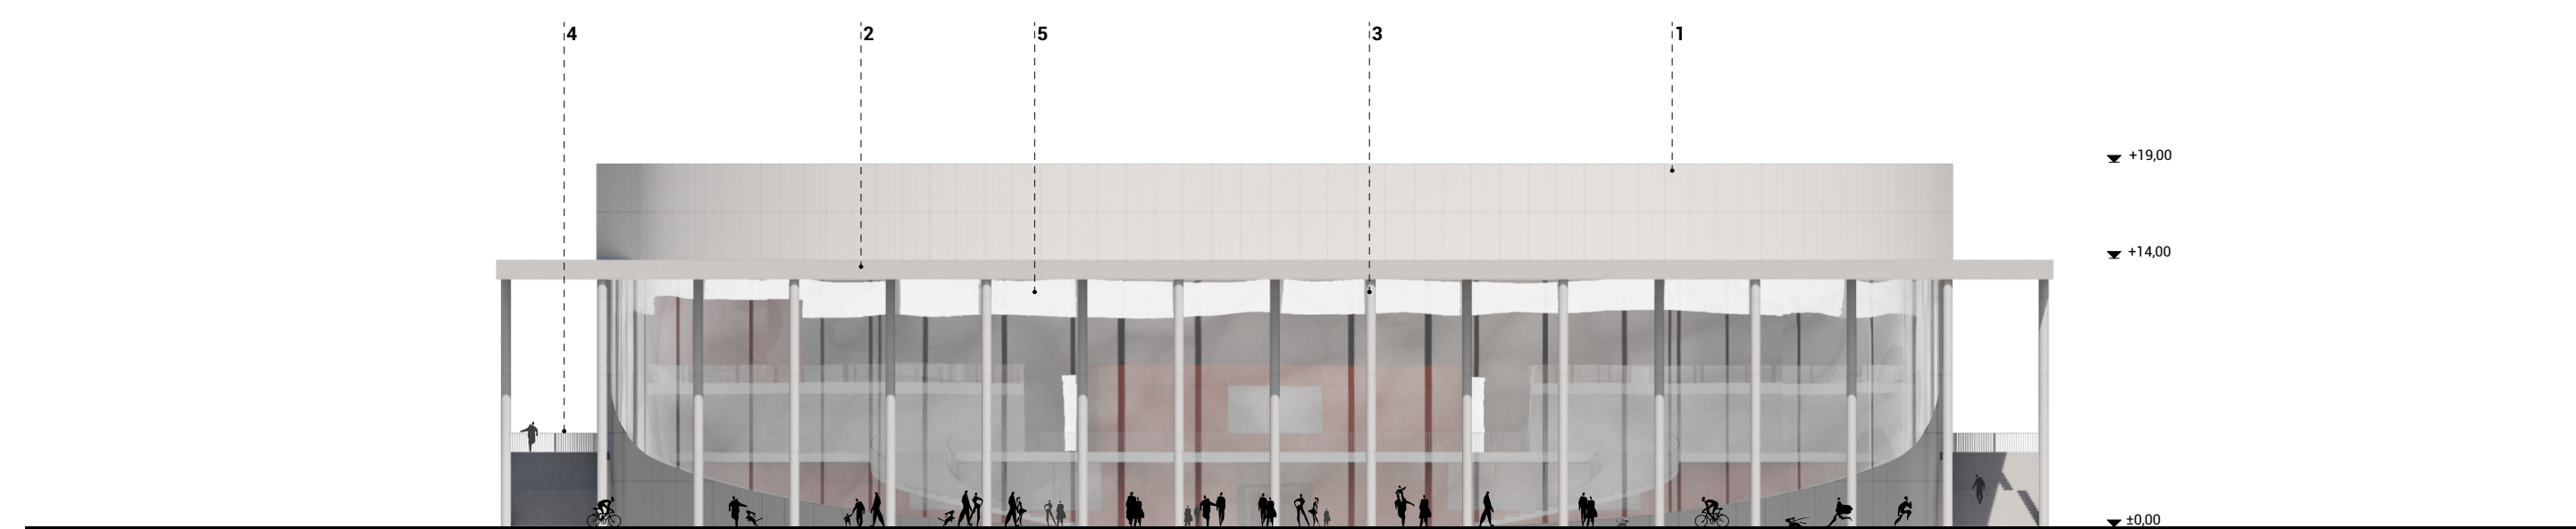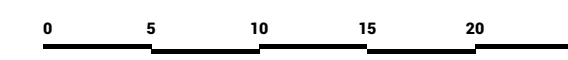


DÉLI HOMLOKZAT M 1:350

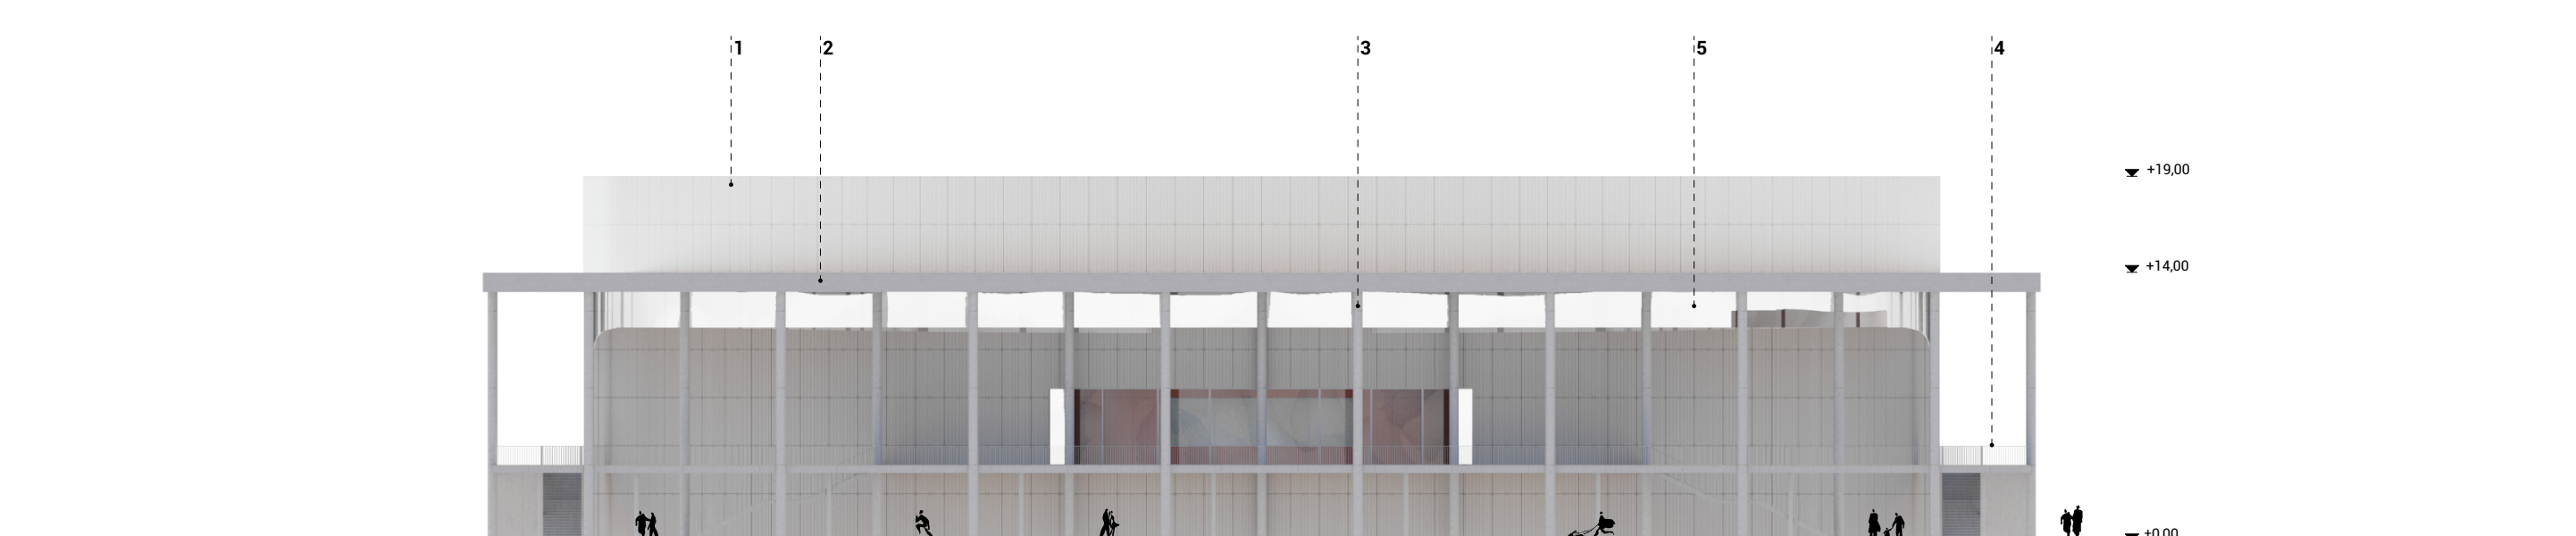

ÉSZAKI HOMLOKZAT M 1:350

JELMAGYARÁZAT

- | | |
|---|------------------------|
| 1. EQUITONE LINEA LT20 TÁBLÁS SZÁLCÉMENT BURKOLAT | 4. ÁTTÖRT FÉM KORLÁT |
| 2. VILÁGOS LÁTSZÓBETON FELÜLET | 5. FÜGGÖNYFAL RENDSZER |
| 3. VILÁGOS LÁTSZÓBETON PILLÉR | |

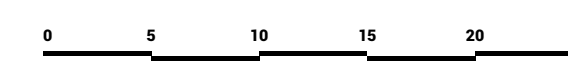

LÁTVÁNYTERV - MULTIFUNKCIONÁLIS SPORTCSARNOK BELSŐ TERE

