
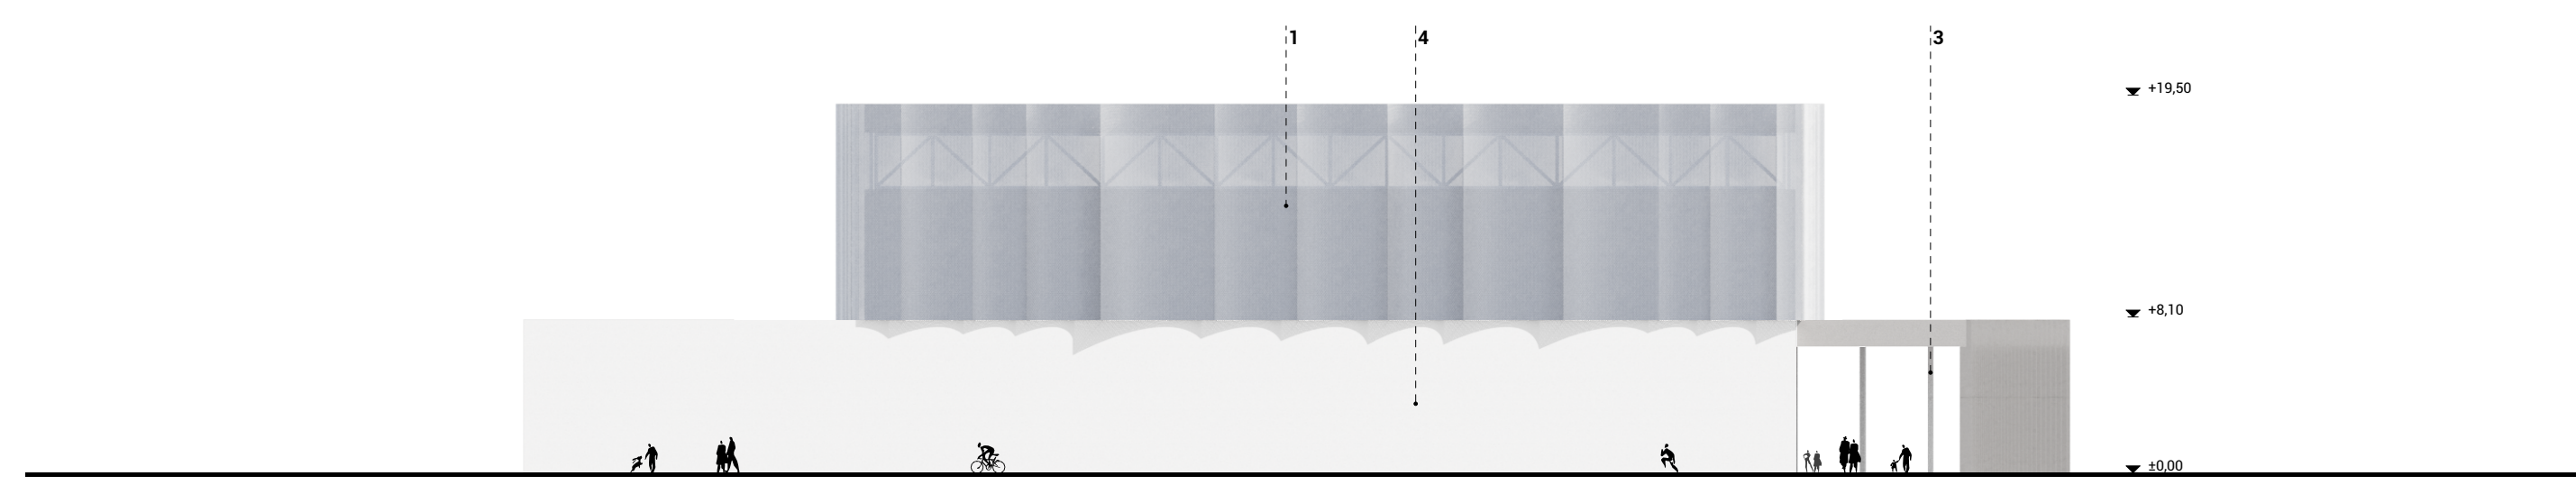


JELMAGYARÁZAT


- A. ACÉL RÁCSOSTARTÓ
- B. VASBETON OSZLOP
- C. VERSENYMEDENVE
- D. BEMELEGÍTŐ/MAGASUGRÓ MEDENCE
- E. ALKSŐRI DÉPÉSZET
- F. VILÁGOS LÁTSZÓBETON FELÜLETŰ ELŐTETŐ

- G. KAVICSOS LAPOSTETŐ, NAPELEMMEK
- H. FESTETT VASBETON LELÁTÓ
- I. PERFORÁLT ROZSDAMENTES ACÉL BURKOLAT
- J. SZERELT MOBIL LELÁTÓ
- K. HANGELNYELŐ ÁLMENNYEZET
- L. FÜGGESZTETT ÁLMENNYEZET

2-2 KERESZTMETSZET M 1:350

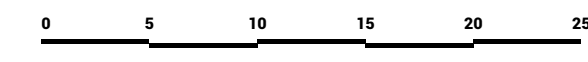

DÉLI HOMLOKZAT M 1:350

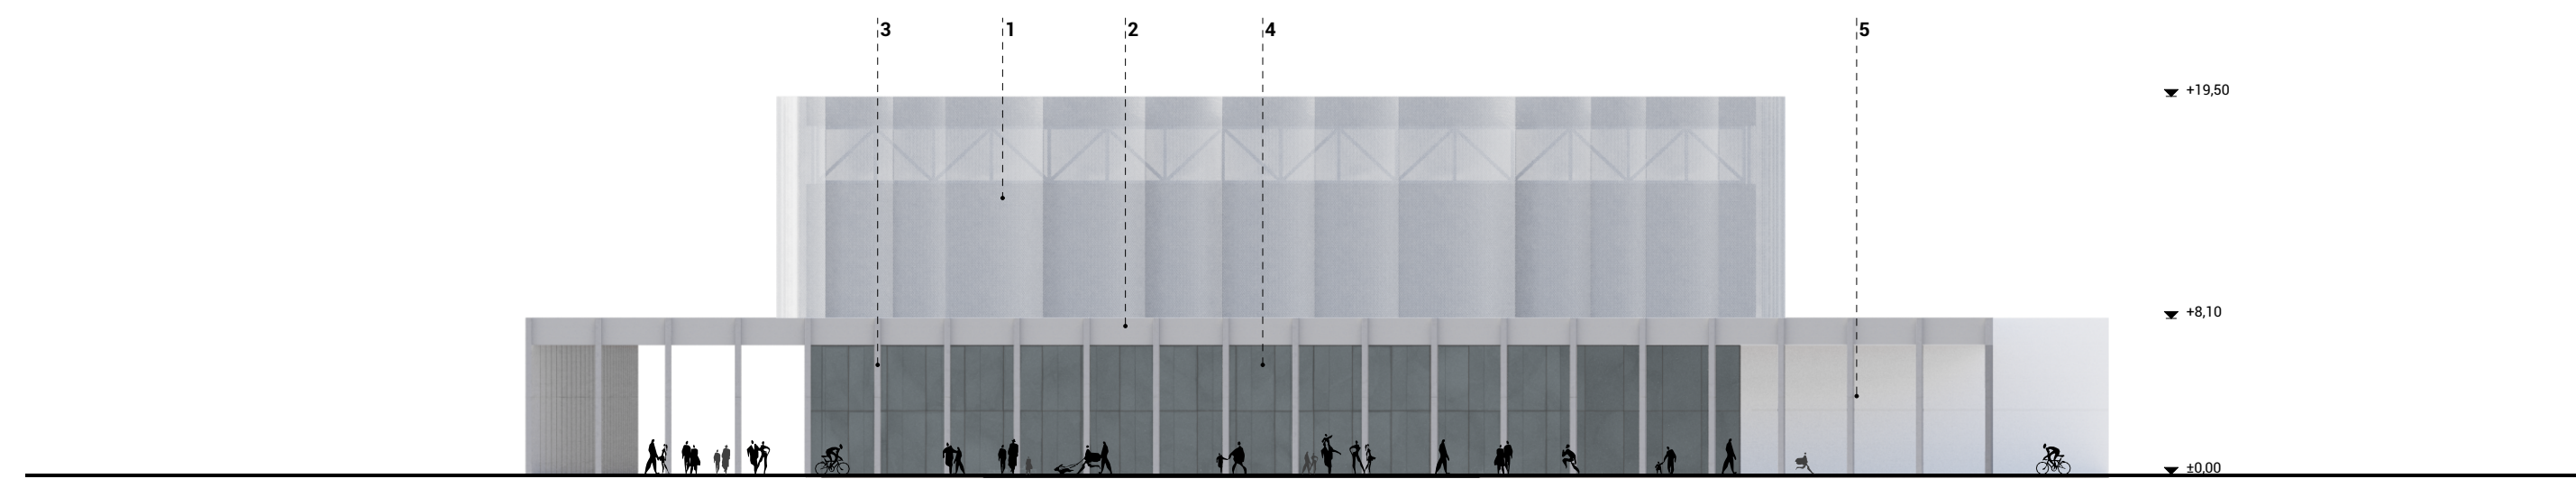


JELMAGYARÁZAT

- 1. PERFORÁLT ROZSDAMENTES ACÉL BURKOLAT
- 2. VILÁGOS LÁTSZÓBETON FELÜLET
- 3. VILÁGOS LÁTSZÓBETON PILLÉR

- 4. FÜGGÖNYFAL RENDSZER
- 5. TÖRTFEHÉR YAKOLT FALFELÜLET

ÉSZAKI HOMLOKZAT M 1:350

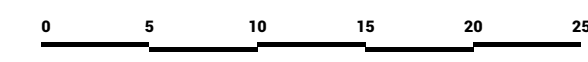

LÁTVÁNYTERV - SPORTUSZODA MEDENCETÉR

