




DÉLI HOMLOKZAT M 1:350

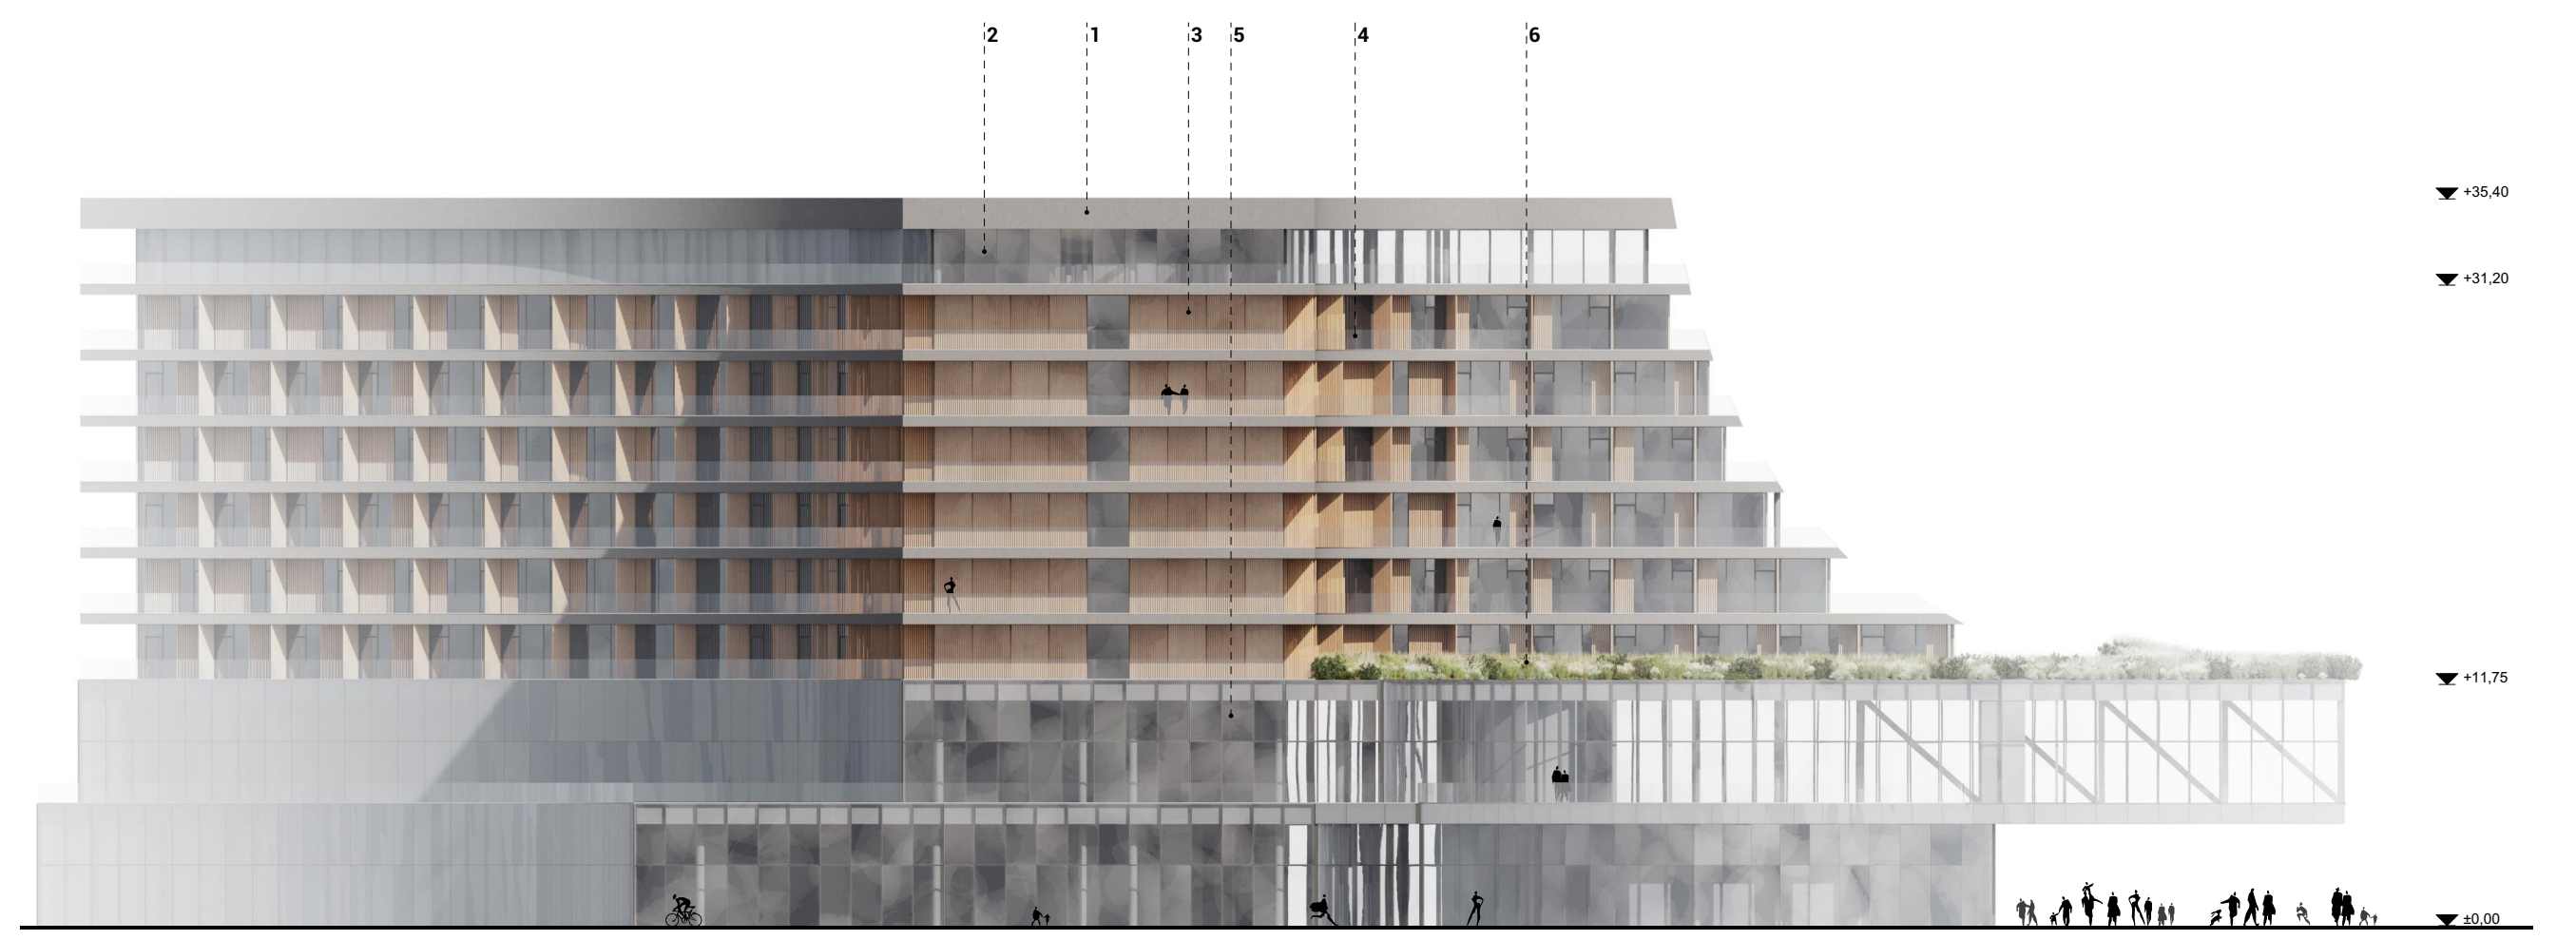

NYUGATI HOMLOKZAT M 1:350

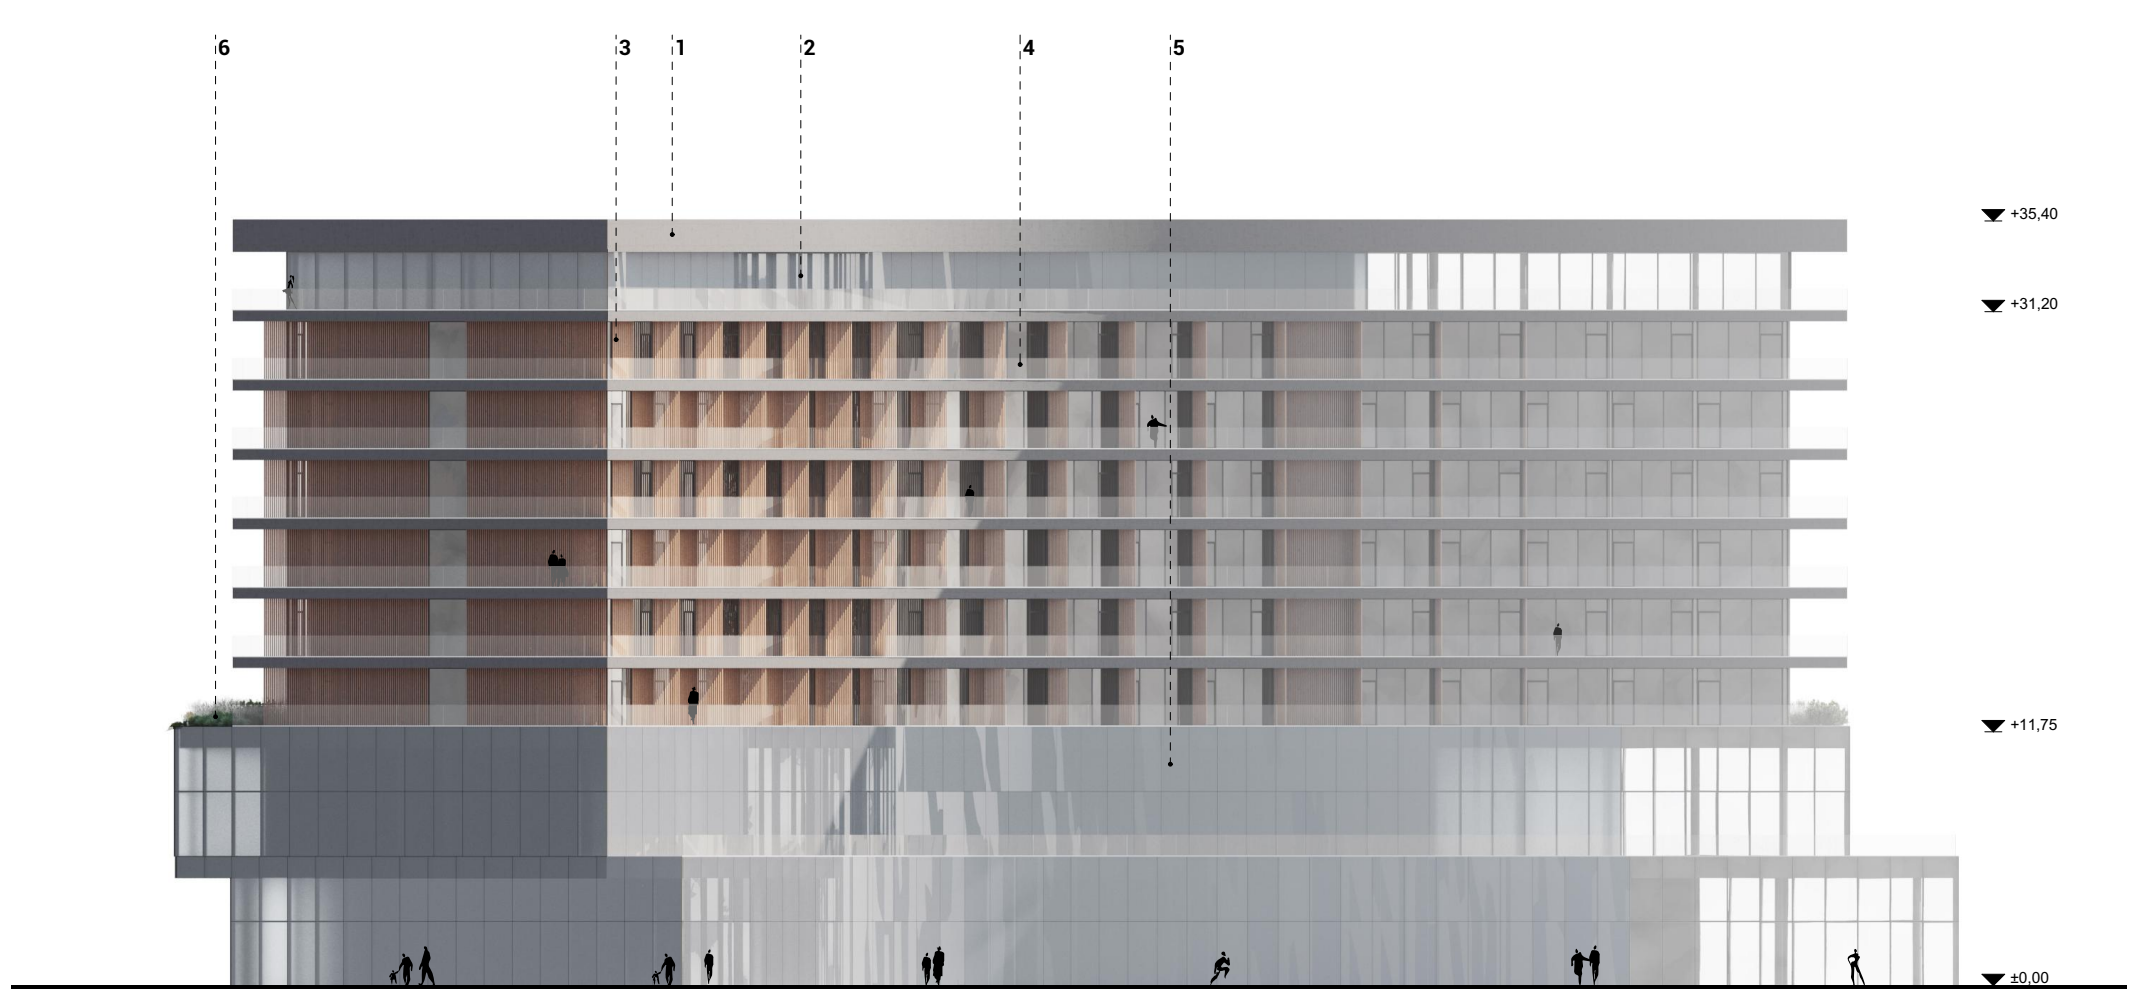


ÉSZAKI HOMLOKZAT M 1:350

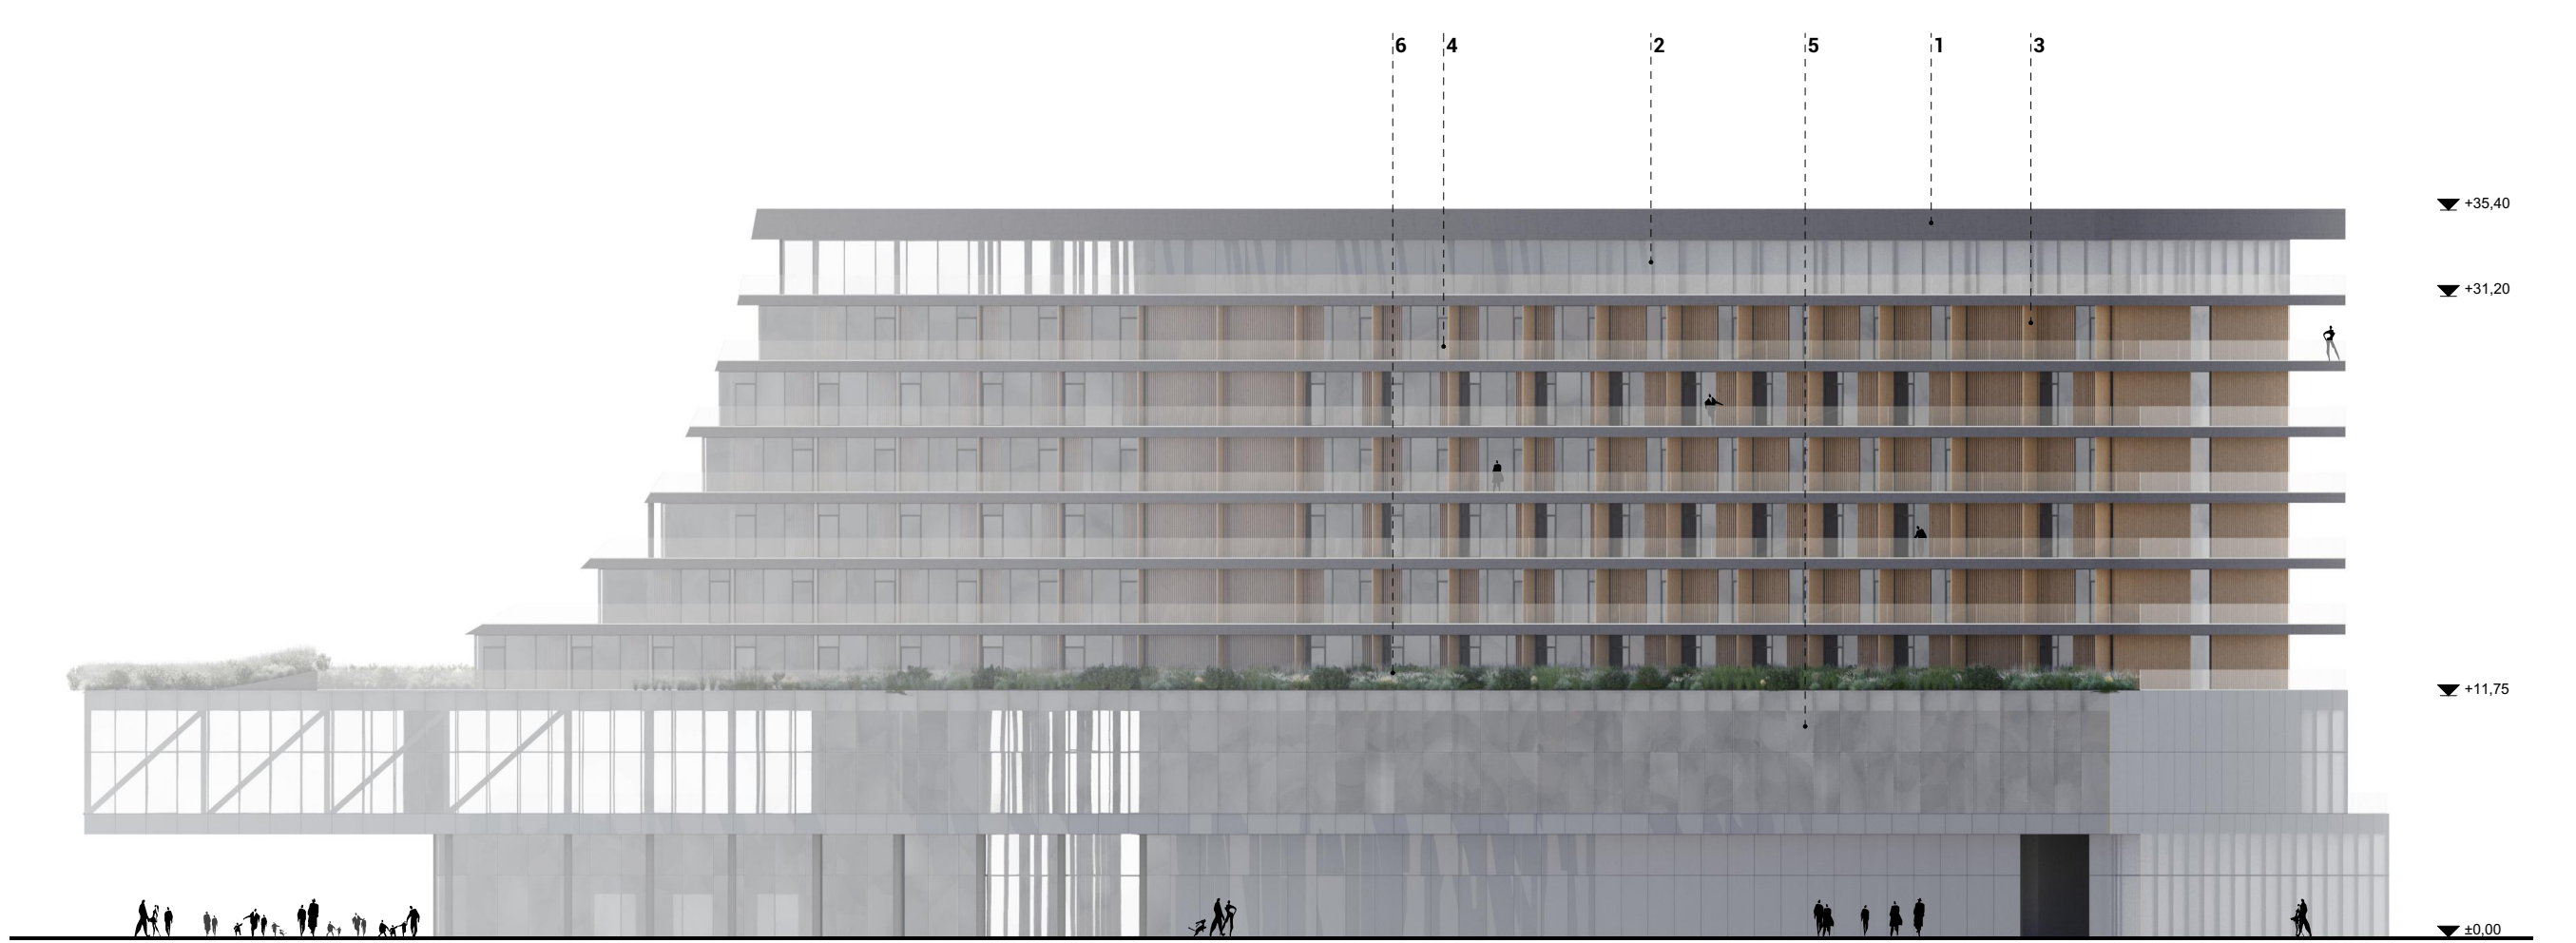

KELETI HOMLOKZAT M 1:350

JELMAGYARÁZAT

- 1. SÖTÉTSZÜRKE BETONHATÁSÚ VAKOLAT
- 2. SÖTÉTSZÜRKE FÉM NYILÁSZÁRD
- 3. FALAMELLA HOMLOKZATSURKOLAT, ÁRNYEKELŐ ÉS PARAVÁN
- 4. EDZETT ÜVEGKORLÁT
- 5. ÜVEGEZÉS, FÜGGŐNYFAL RENDSZER
- 6. ZÖLDÍTETŐ

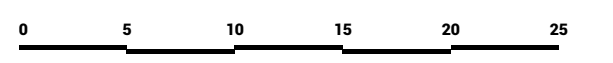

LÁTVÁNYTERV - SZÁLLODA ÉS AQUAPARK

