R6 - KONCERTTEREM - MALOM - LÁBAZAT CSOMÓPONT - M = 1:10

ARCHICAD EDUCATION VERSION

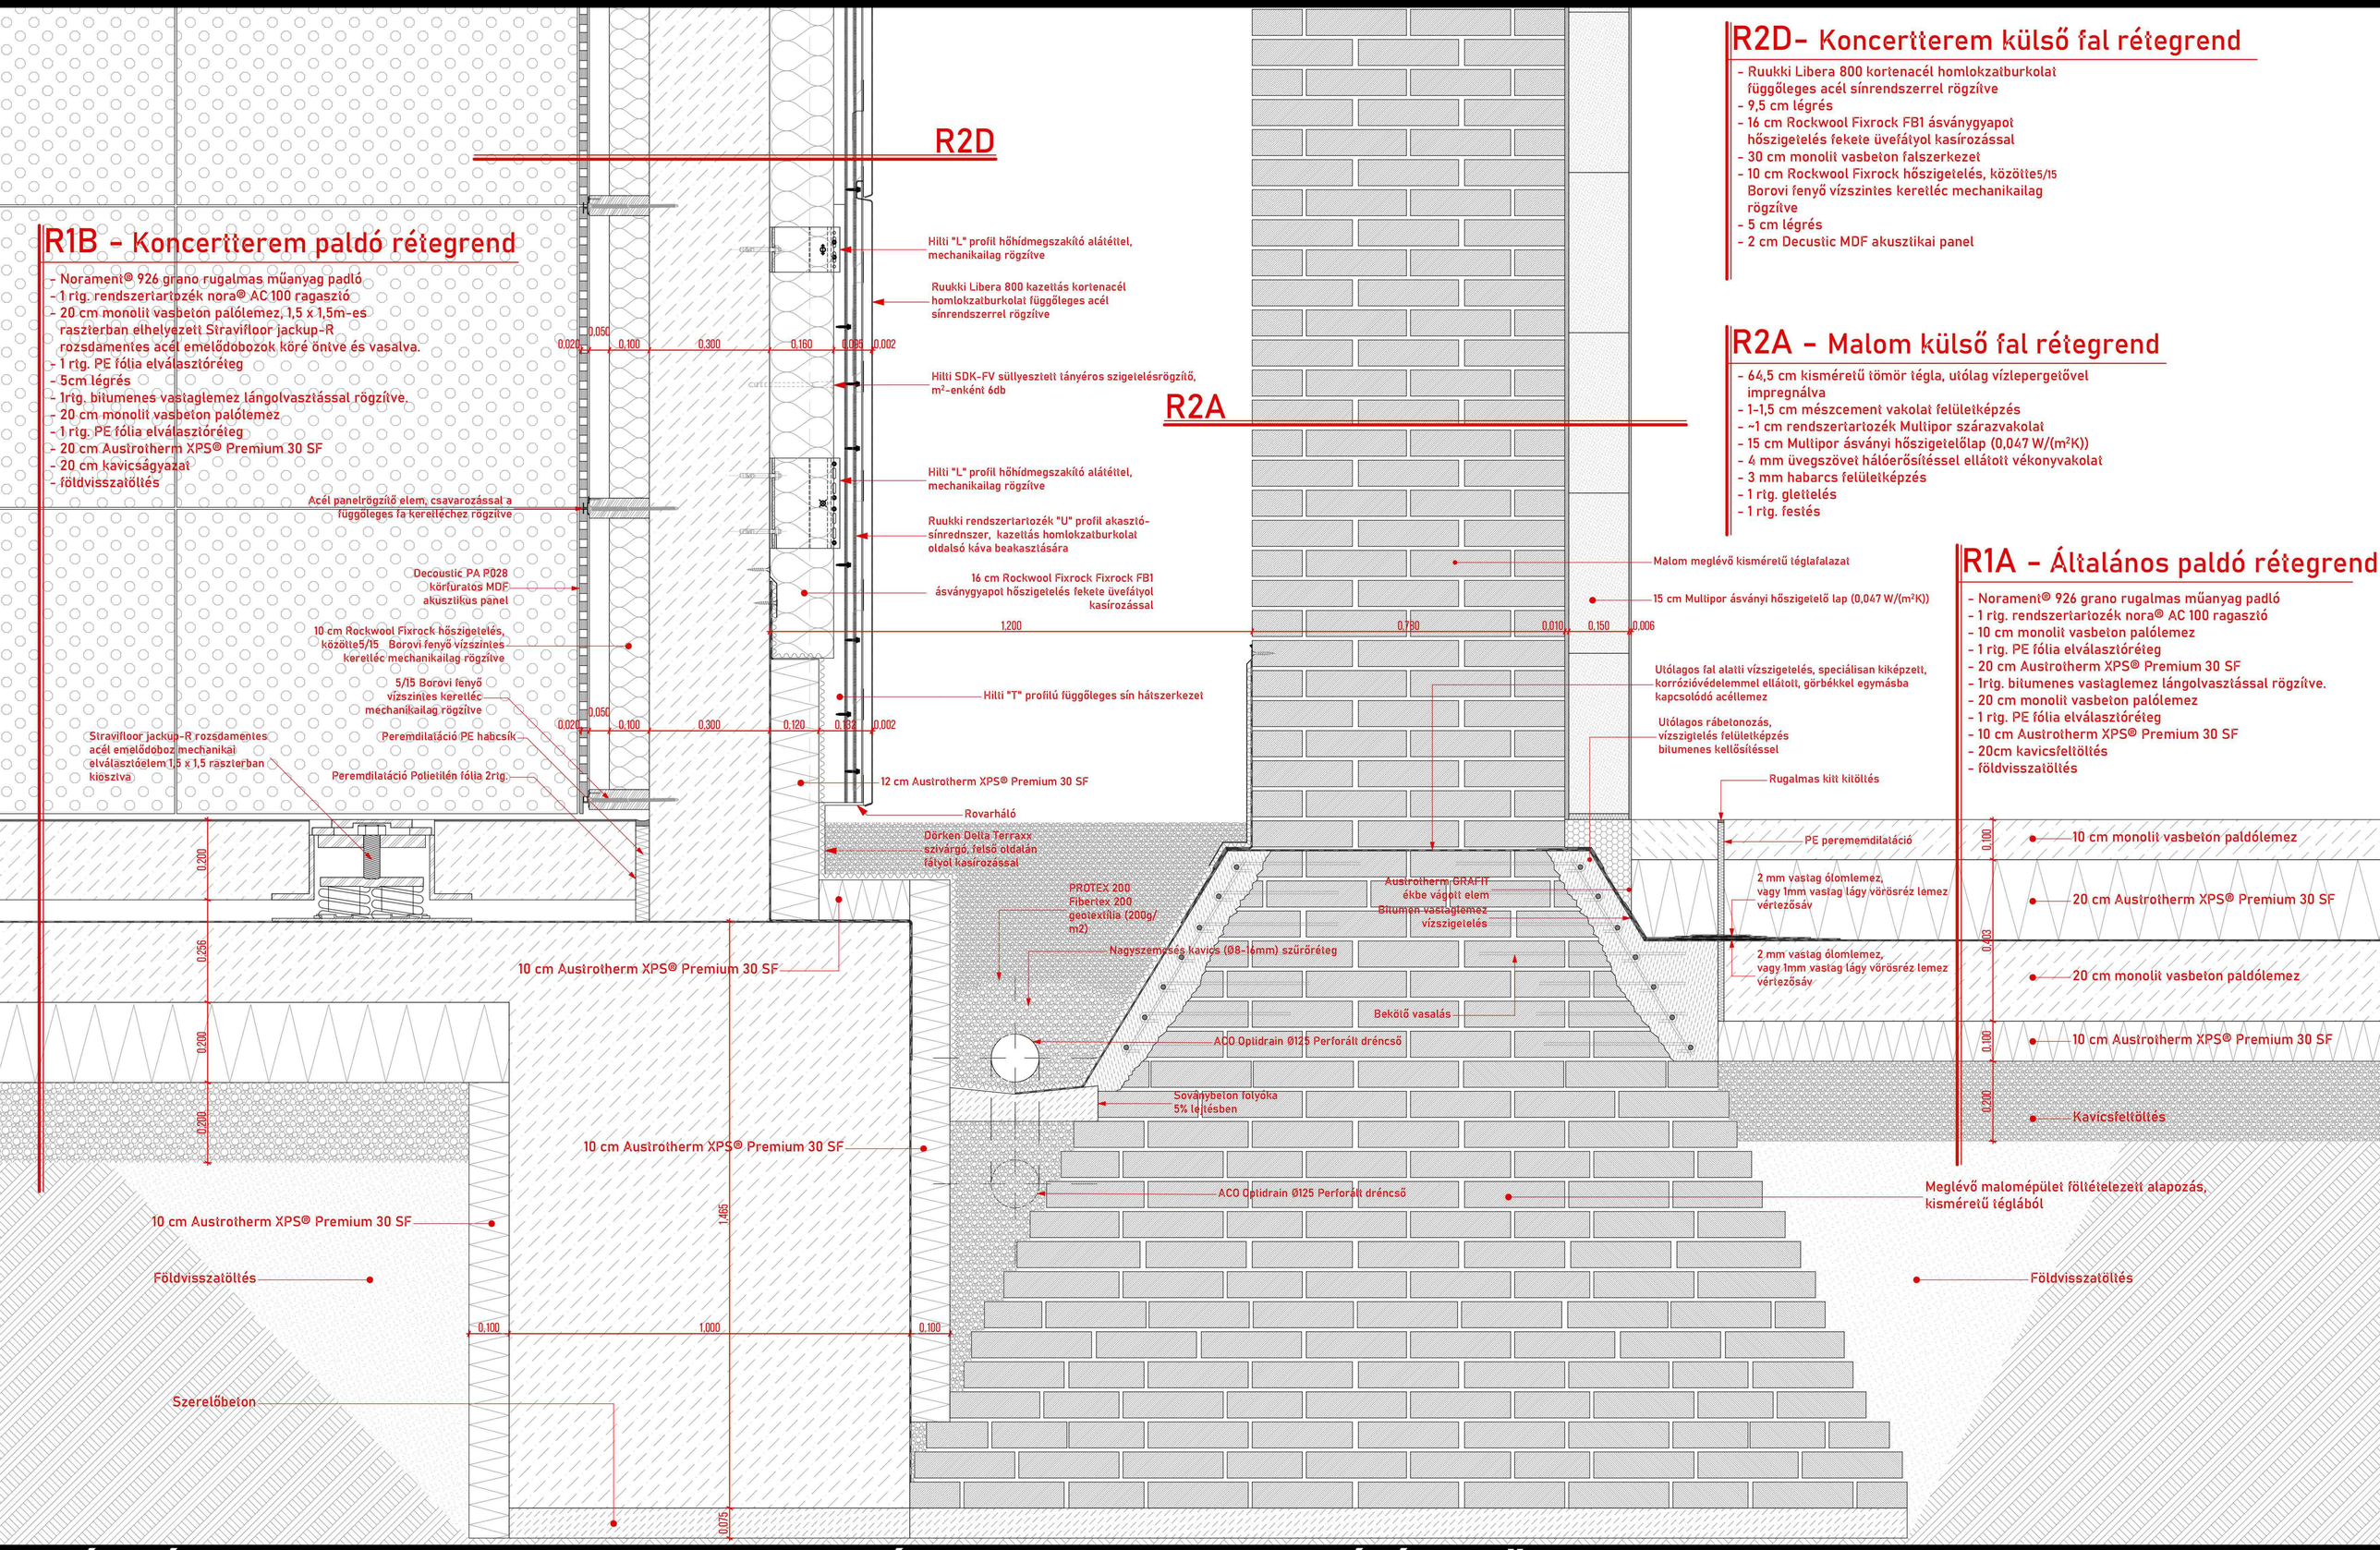

R1B - Koncertterem paldó rétegrend

- Noramont® 926 grano rugalmas műanyag padló
- 1 rtg. rendszertartozék nora® AC 100 ragasztó
- 20 cm monolit vasbeton palólemez, 1,5 x 1,5m-es rasztterban elhelyezett Stravifloor jackup-R rozsdamentes acél emelődobozok köré öntve és vasalva.
- 1 rtg. PE fólia elválasztóréteg
- 5cm légrés
- 1rtg. bitumenes vastaglemez lángolvasztással rögzítve.
- 20 cm monolit vasbeton palólemez
- 1 rtg. PE fólia elválasztóréteg
- 20 cm Austrotherm XPS® Premium 30 SF
- 20 cm kavicságyazat
- földvisszatöltés

R2D- Koncertterem külső fal rétegrend

- Ruukki Libera 800 kortenacél homlokzatburkolat függőleges acél sínrendszerrel rögzítve
- 9,5 cm légrés
- 16 cm Rockwool Fixrock FB1 ásványgyapot hőszigetelés fekete üvefátyol kasírozással
- 30 cm monolit vasbeton falszerkezet
- 10 cm Rockwool Fixrock hőszigetelés, közötte5/15 Borovi fenyő vízszintes kerettléc mechanikailag rögzítve
- 5 cm légrés
- 2 cm Decustic MDF akusztikai panel

R2A - Malom külső fal rétegrend

- 64,5 cm kisméretű tömör tégla, utólag vízlepergetővel impregnálva
- 1-1,5 cm mészcement vakolat felületképzés
- ~1 cm rendszertartozék Multipor szárazvakolat
- 15 cm Multipor ásványi hőszigetelőlap (0,047 W/(m²K))
- 4 mm üvegszövet hálóerősítéssel ellátott vékonyvakolat
- 3 mm habarcs felületképzés
- 1 rtg. glettelés
- 1 rtg. festés

R1A - Általános paldó rétegrend

- Noramont® 926 grano rugalmas műanyag padló
- 1 rtg. rendszertartozék nora® AC 100 ragasztó
- 10 cm monolit vasbeton palólemez
- 1 rtg. PE fólia elválasztóréteg
- 20 cm Austrotherm XPS® Premium 30 SF
- 1rtg. bitumenes vastaglemez lángolvasztással rögzítve.
- 20 cm monolit vasbeton palólemez
- 1 rtg. PE fólia elválasztóréteg
- 10 cm Austrotherm XPS® Premium 30 SF
- 20cm kavicsfeltöltés
- földvisszatöltés

0.100 — 10 cm monolit vasbeton paldólemez
0.403 — 20 cm Austrotherm XPS® Premium 30 SF; 20 cm monolit vasbeton paldólemez
0.100 — 10 cm Austrotherm XPS® Premium 30 SF
0.200 — Kavicsfeltöltés