5. ALAPRAJZ

SIÓFOK VÍZI KAPUJA: ÚJ KIKÖTŐÉPÜLET

OLÁH ZSÓFIA KONZULENS: DR. VERES GÁBOR, DR. KOKAS BALÁZS, DR. SZÉLL ATTILA BÉLA

PÉCSI TUDOMÁNYEGYETEM MŰSZAKI ÉS INFORMATIKAI KAR

2024. TAVASZI FÉLÉV ÉPÍTÉSZ MSC DIPLOMA
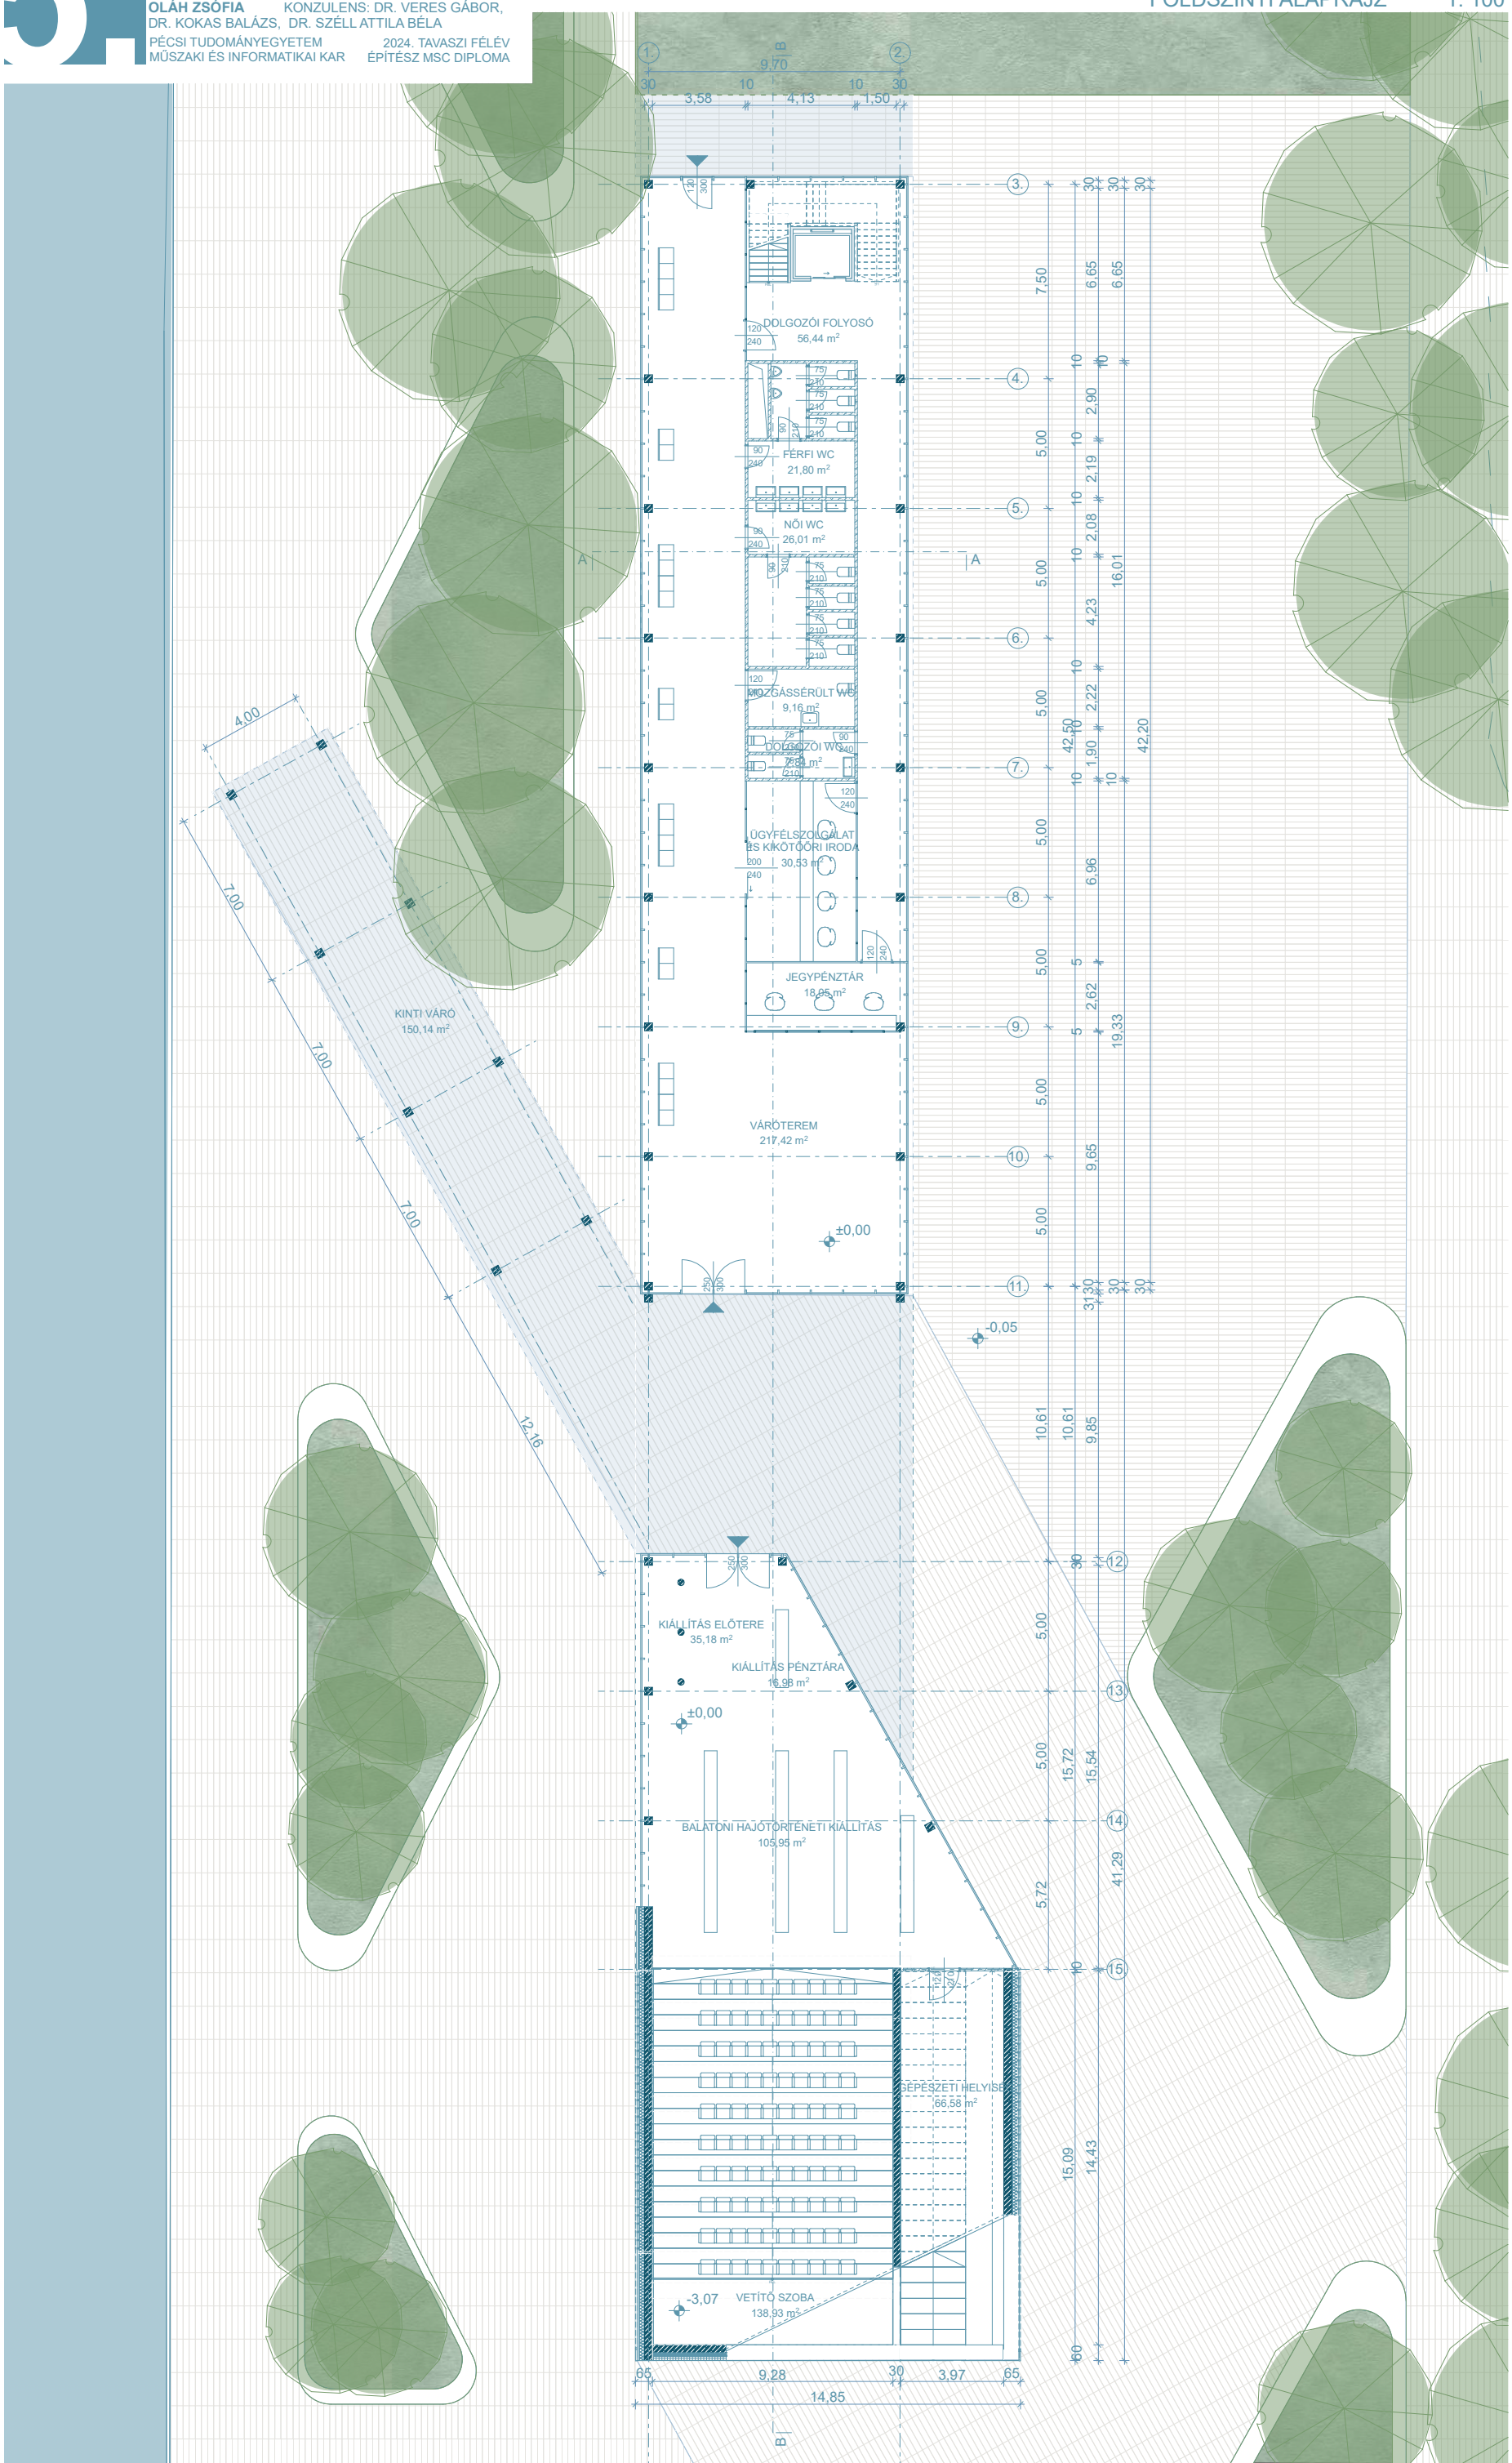
FÖLDSZINTI ALAPRAJZ 1: 100