



KEREPES-SZILASLIGET, HRSZ: 1708/20-21

EMELETI ALPRAJZ, M=1:100

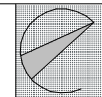

A telken összesen 18 db,
a földszinten és az emeleten 9-9
lakás kerül elhelyezésre.
A két telek területe: 617 m² + 1864 m²
Összesen: 2481 m²
Az épület bruttó területe 743,57 m²
A telek beépítése: 29,99 %

AZ ÉPÜLETBEN ÖSSZESEN:
1-es típus: 8 db - 63,45 m² / nappali + 2 fél szoba/
2-es típus: 4 db - 58,26 m² / nappali + 2 fél szoba/
3-as típus: 2 db - 93,28 m² / nappali + 2 szoba + 1 fél szoba/
4-es típus: 4 db - 44,93 m² / nappali + 1 fél szoba/

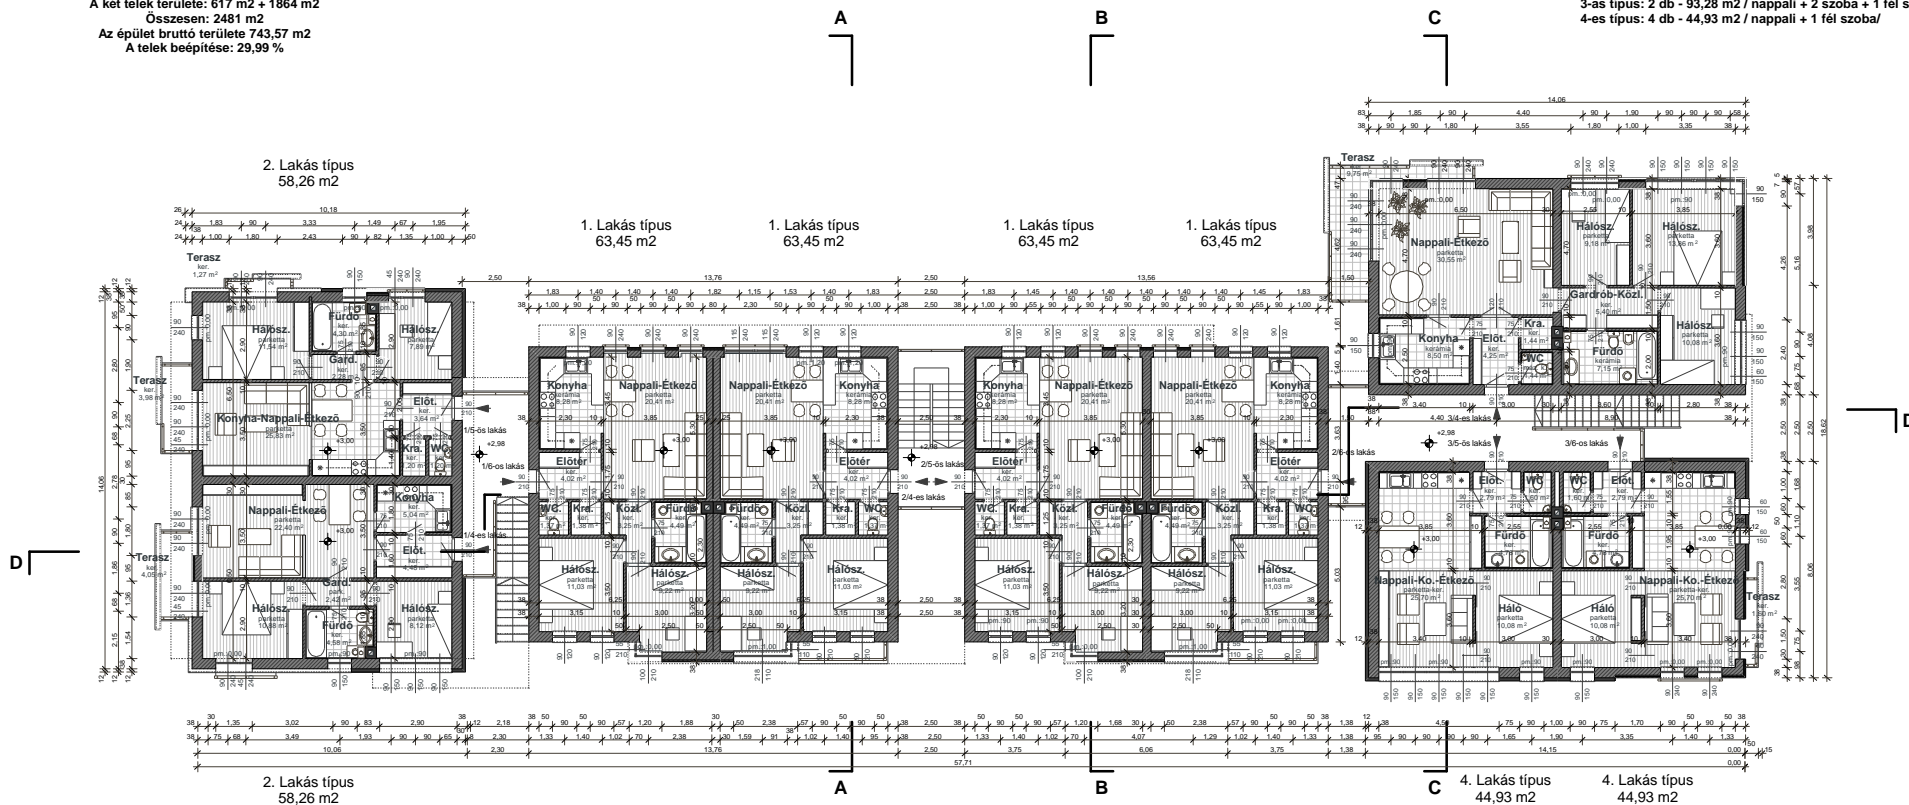

18-
LAKÁSOS
TÁRSASHÁZ
ENGEDÉLY
TERVE

Tervező: Németh Viktória és Németh Csaba
Solymár, 2083., Kosár utca 9.
Tel: 266-94-59, 06 20-364-42-06
É1 01-3416 / 02

Megrendelő: Szilasliget Lakópark Kft.
2145, Szilasliget, Hrsz: 1708/20-21

É-2