




PESTHIDEGKÚTI WALDORF ISKOLA

13 évfolyamos iskola épületegyüttesének átalakítása-bővítése

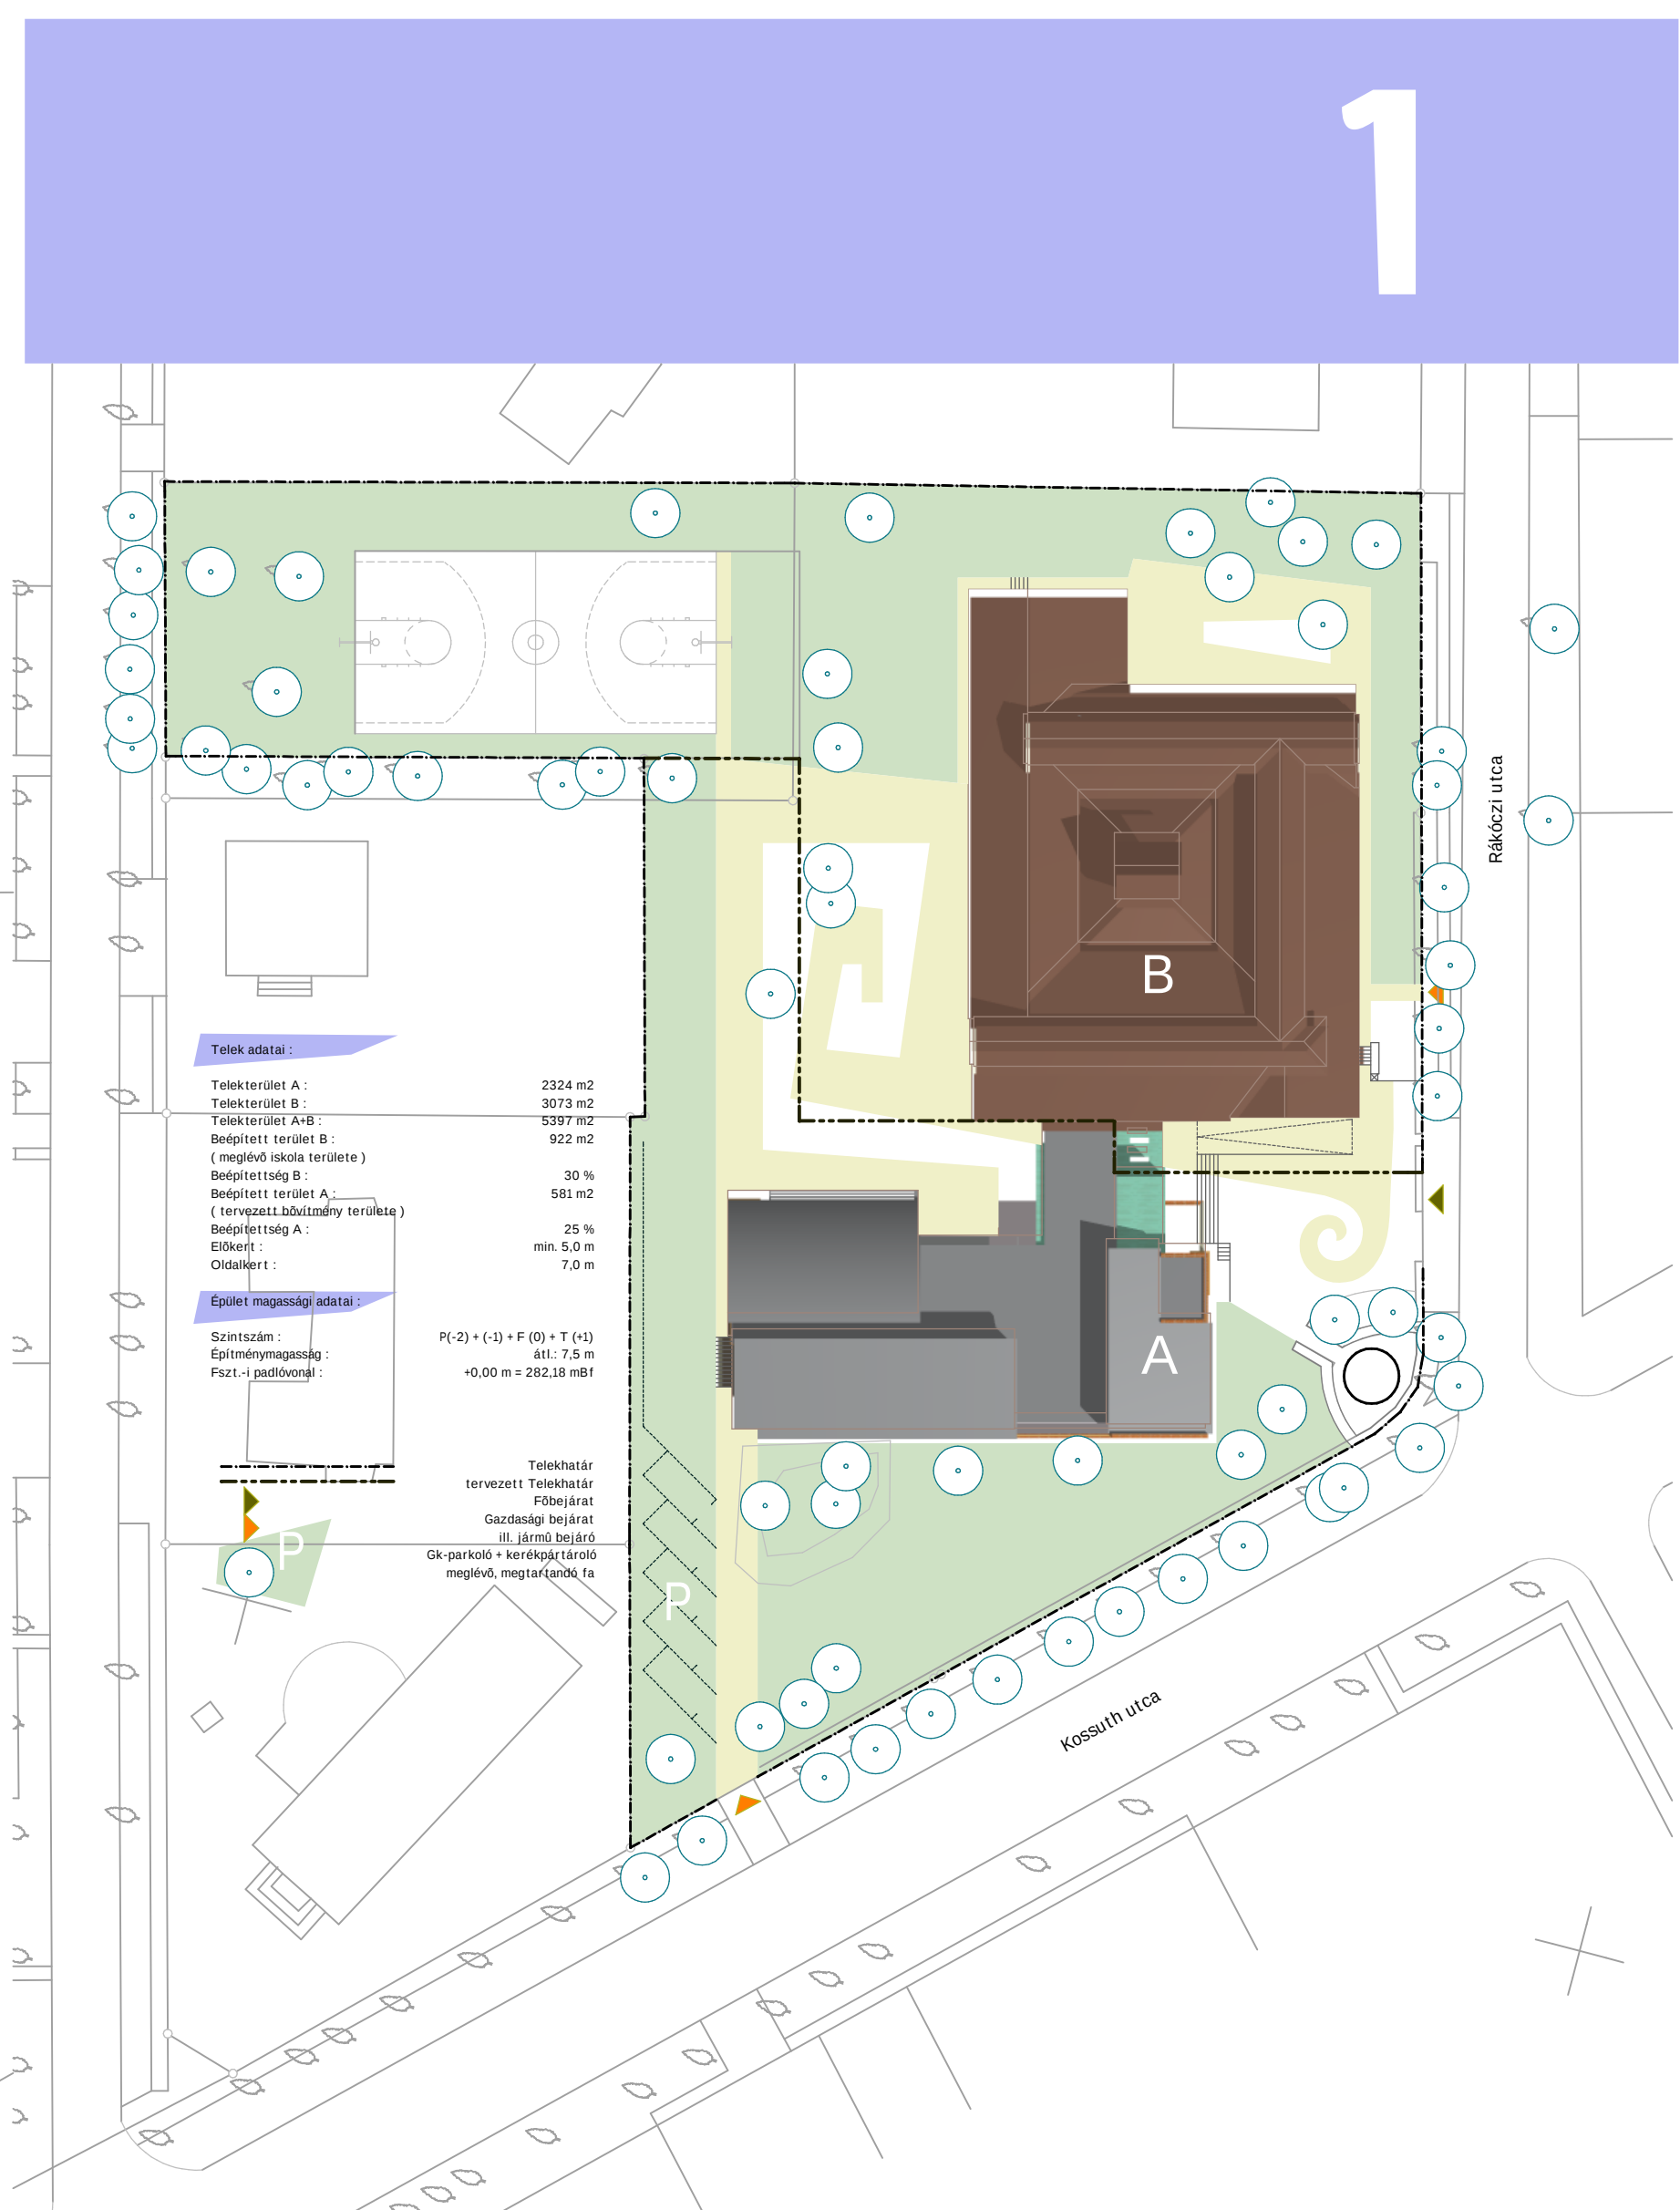

Helyszínrajz m=1:500
Környezetalakítási Terv m=1:200