
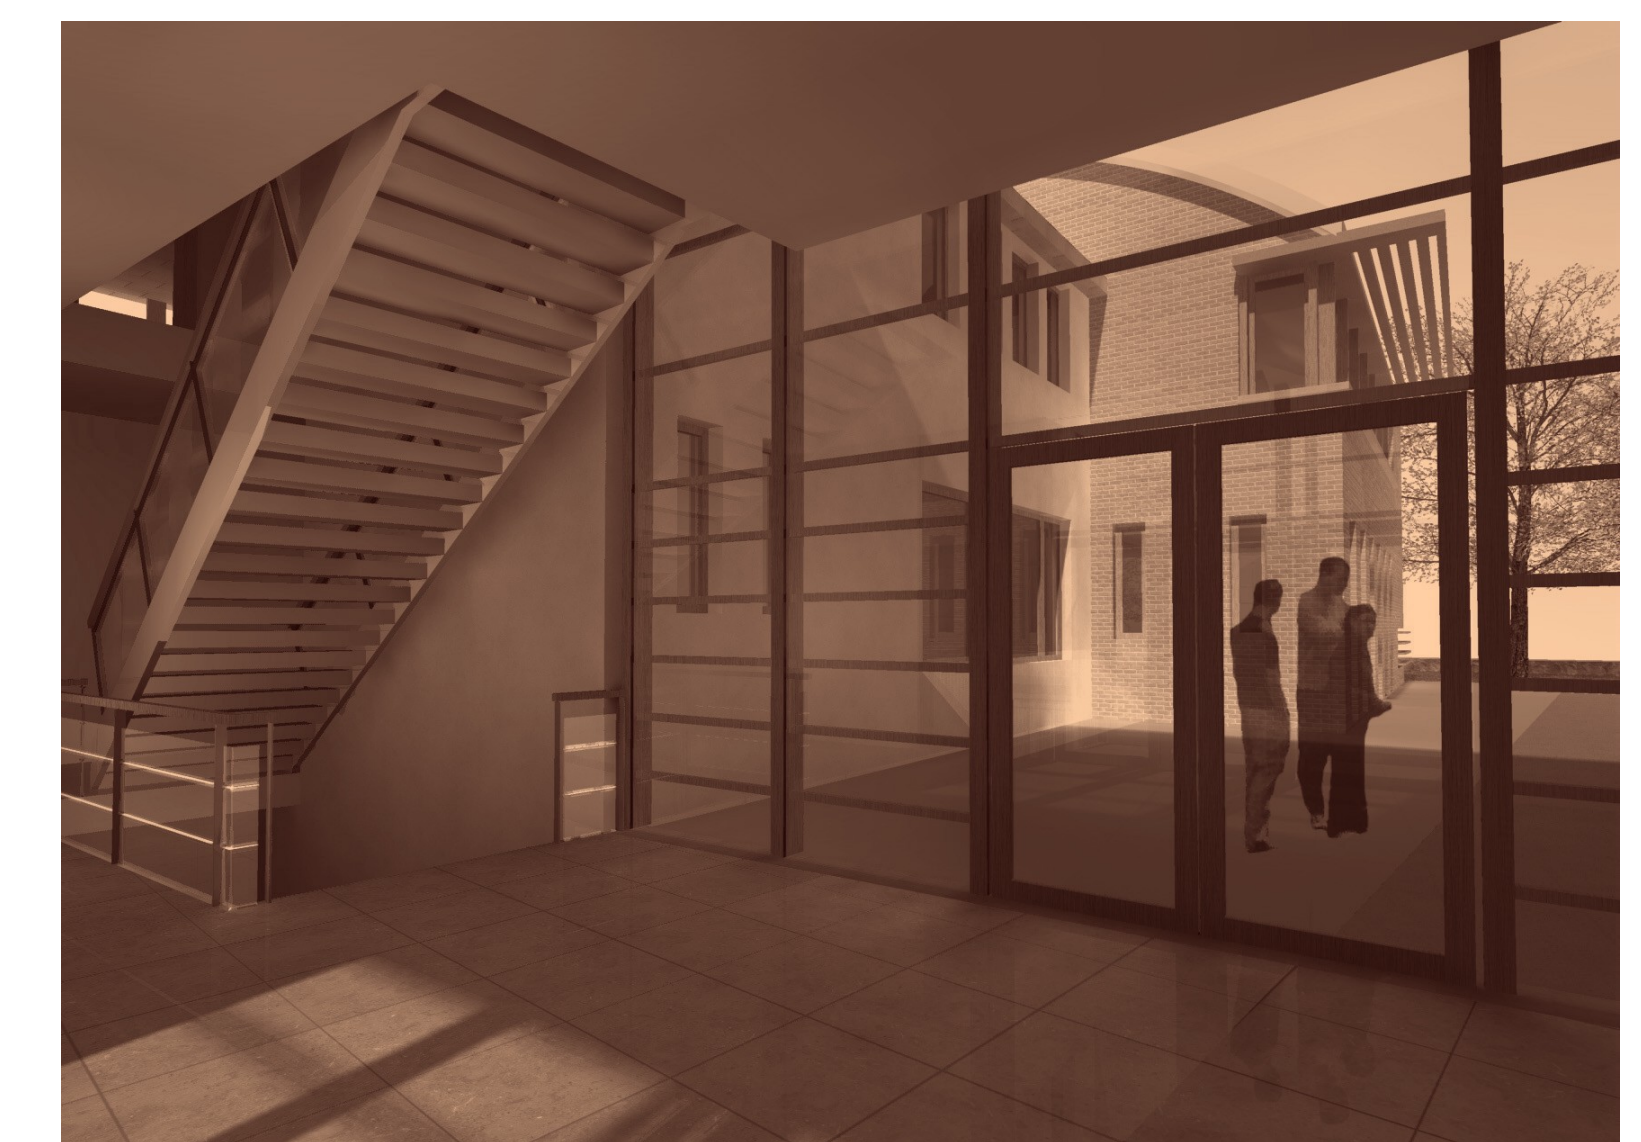
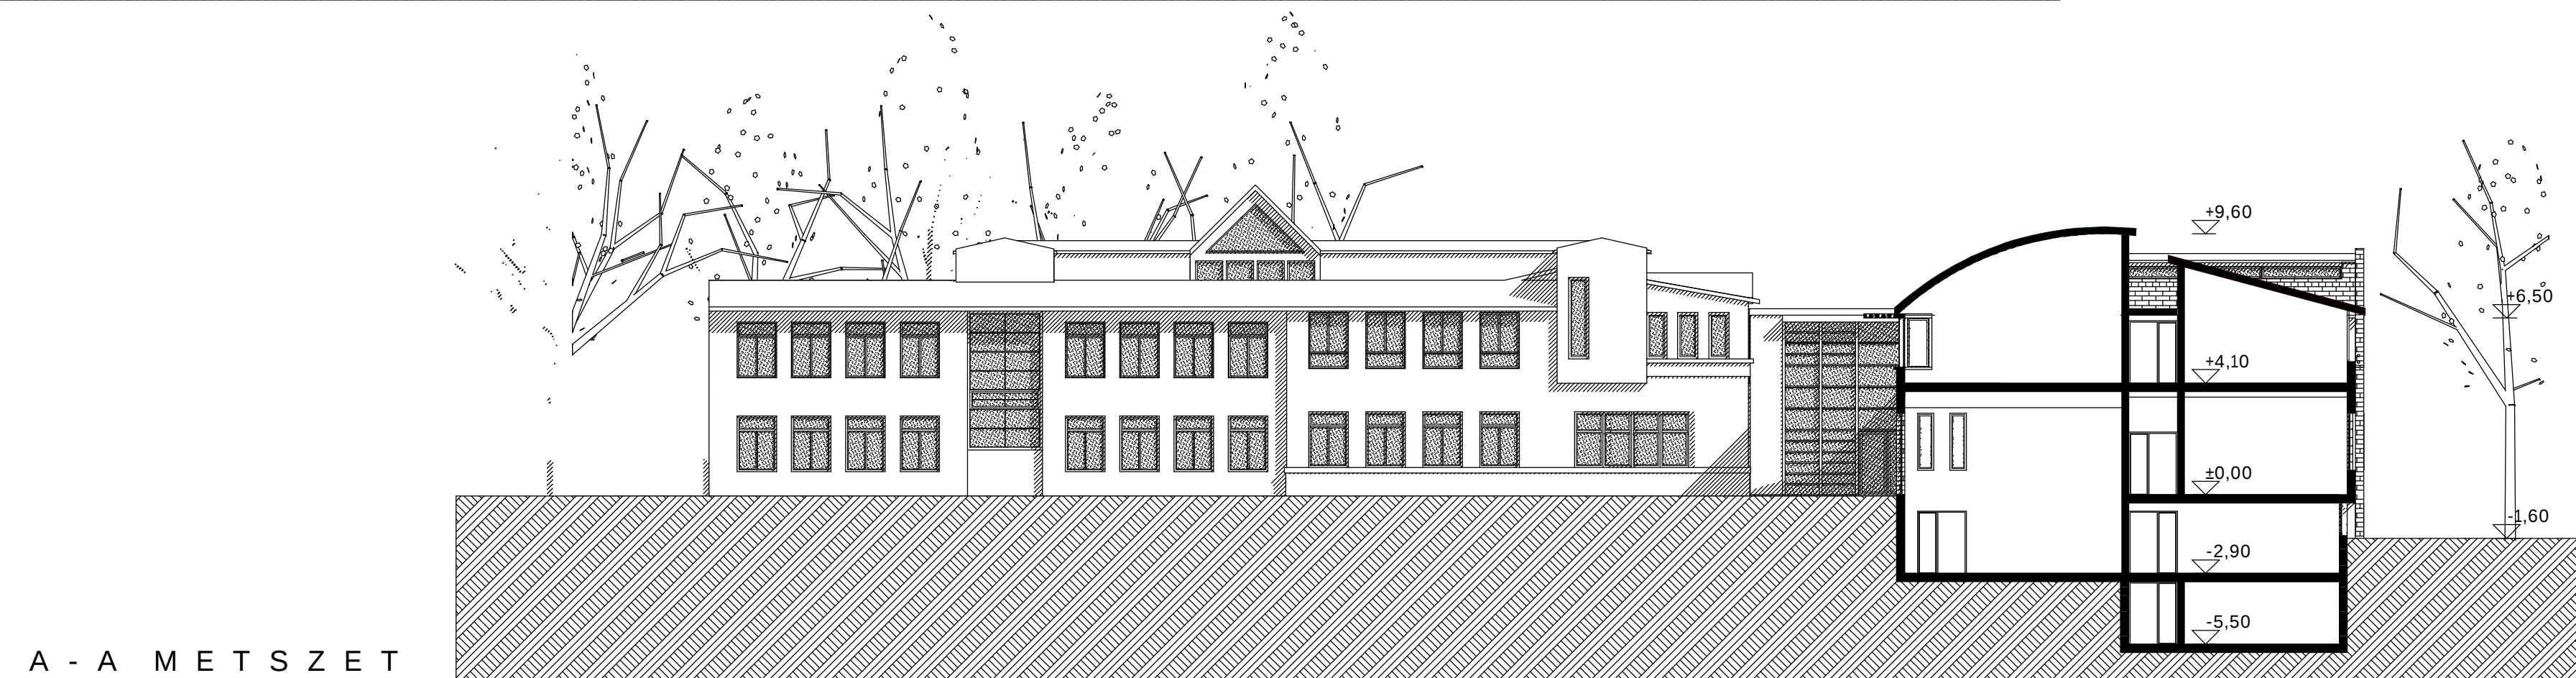
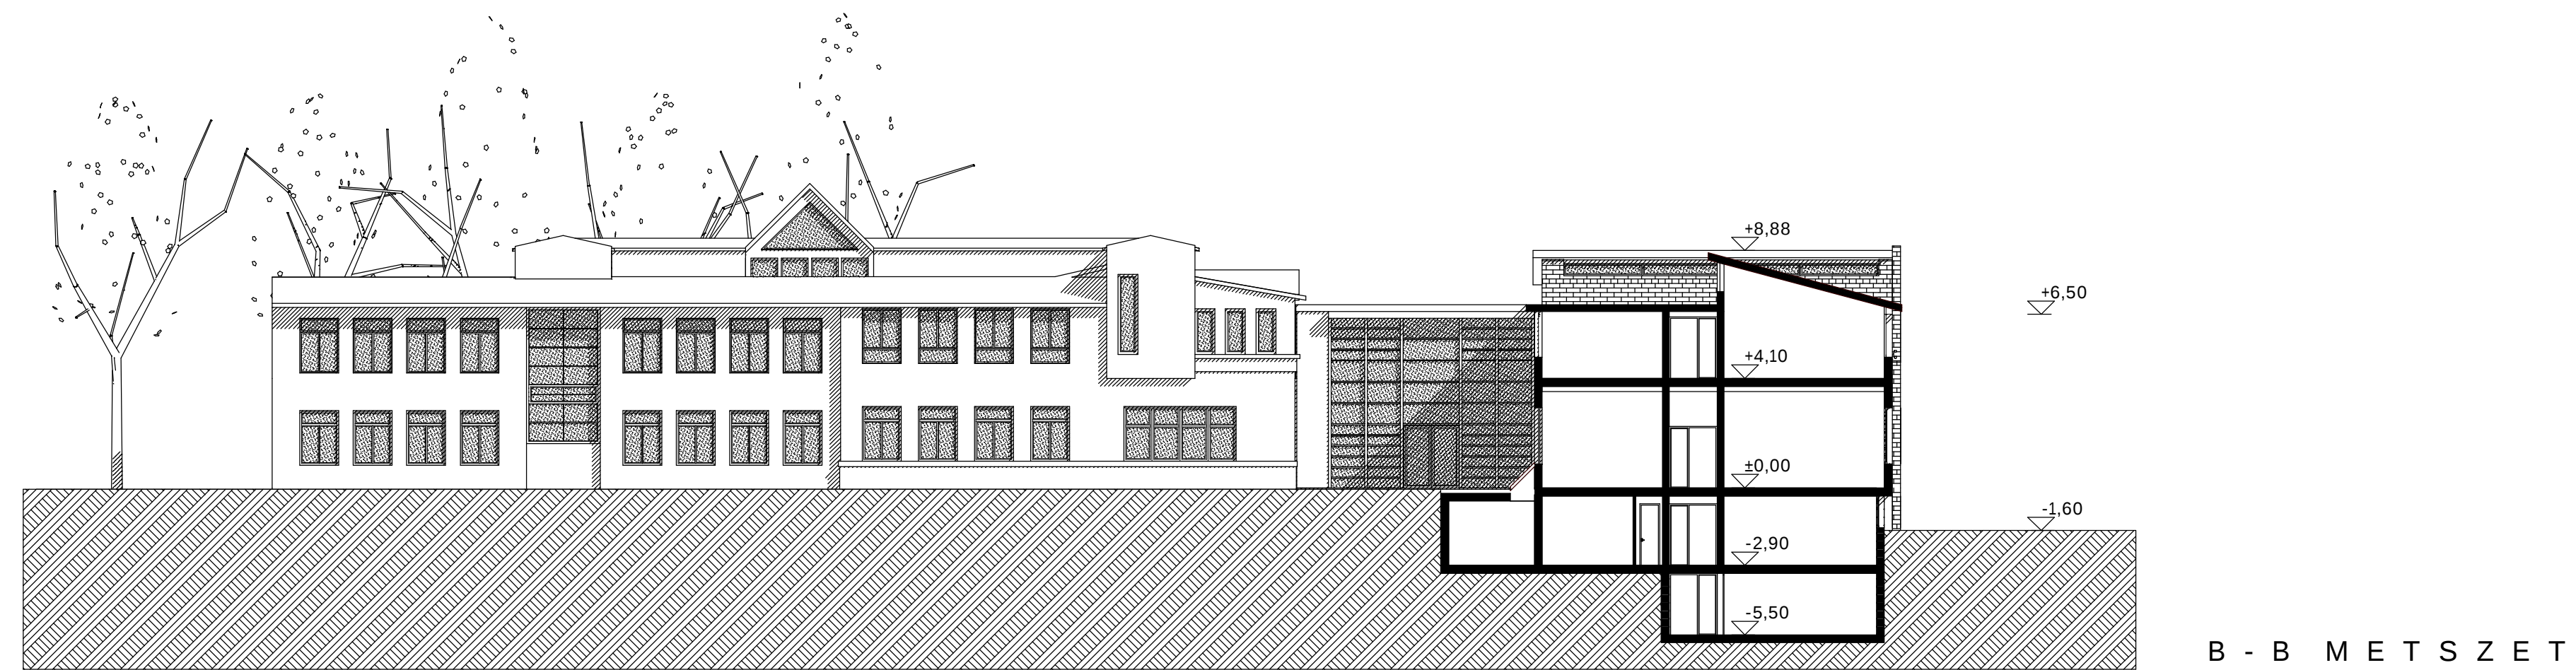
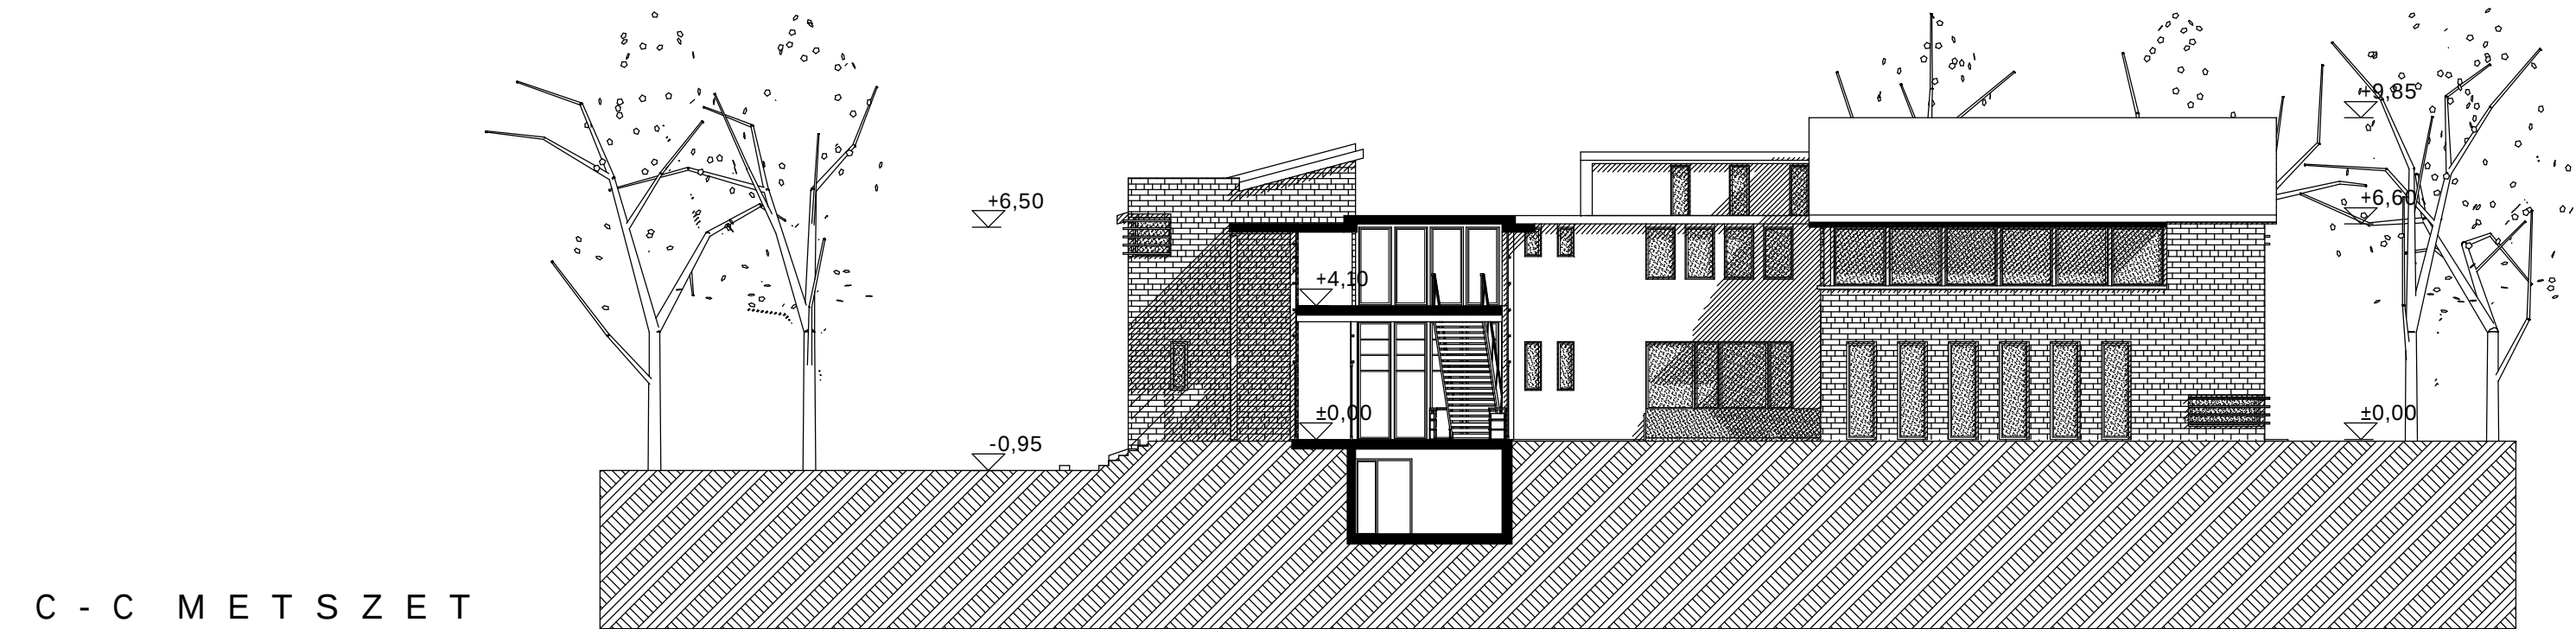


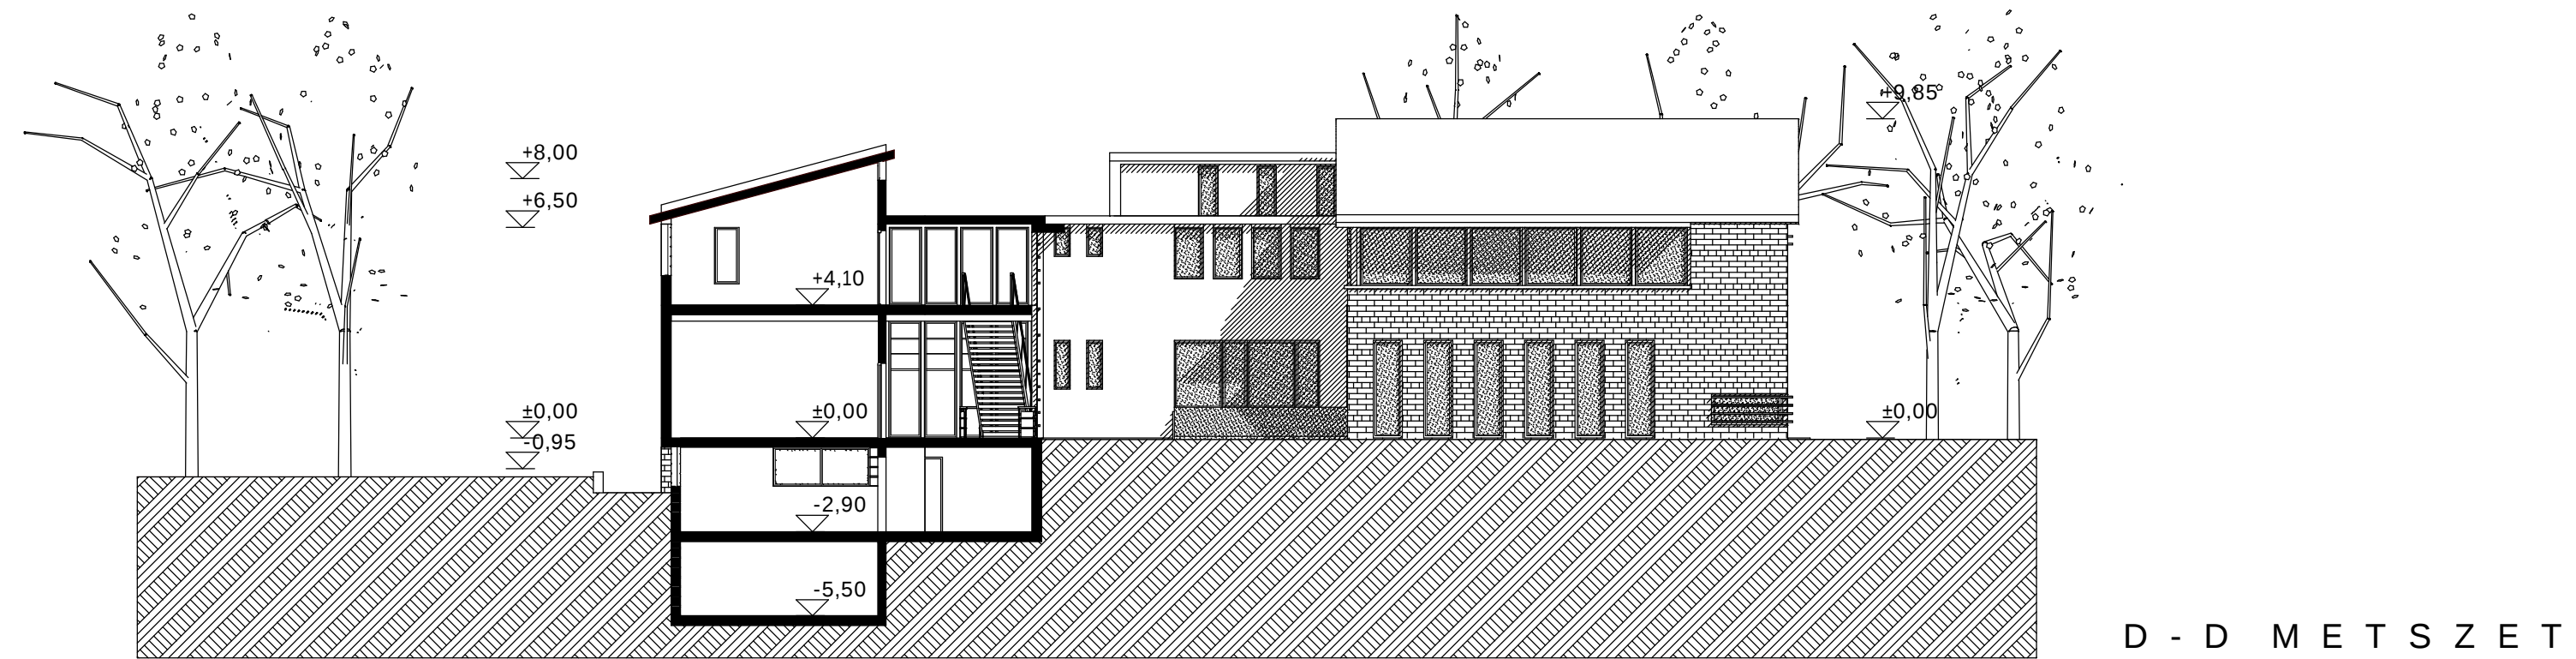

PESTHIDEGKÚTI WALDORF ISKOLA
13 évfolyamos iskola épületegyüttesének átalakítása-bővítése

M e t s z e t e k

m=1:200