



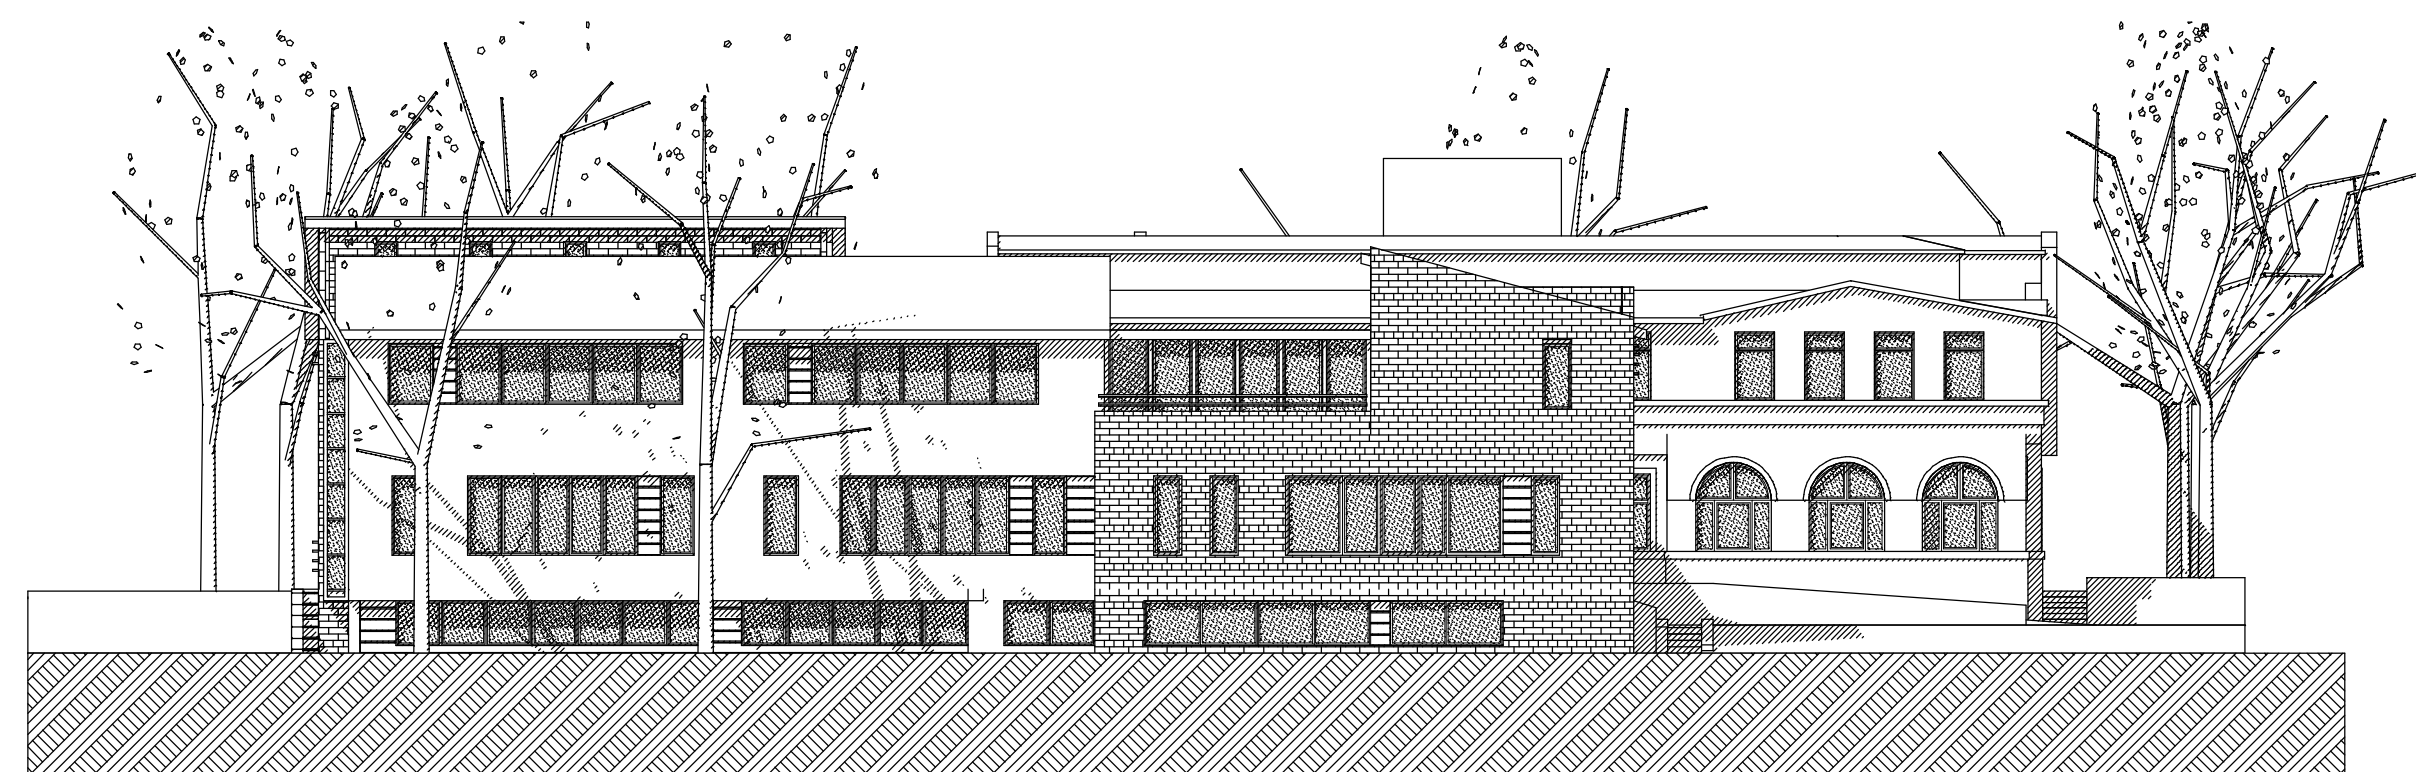

KELETI HOMLOKZAT

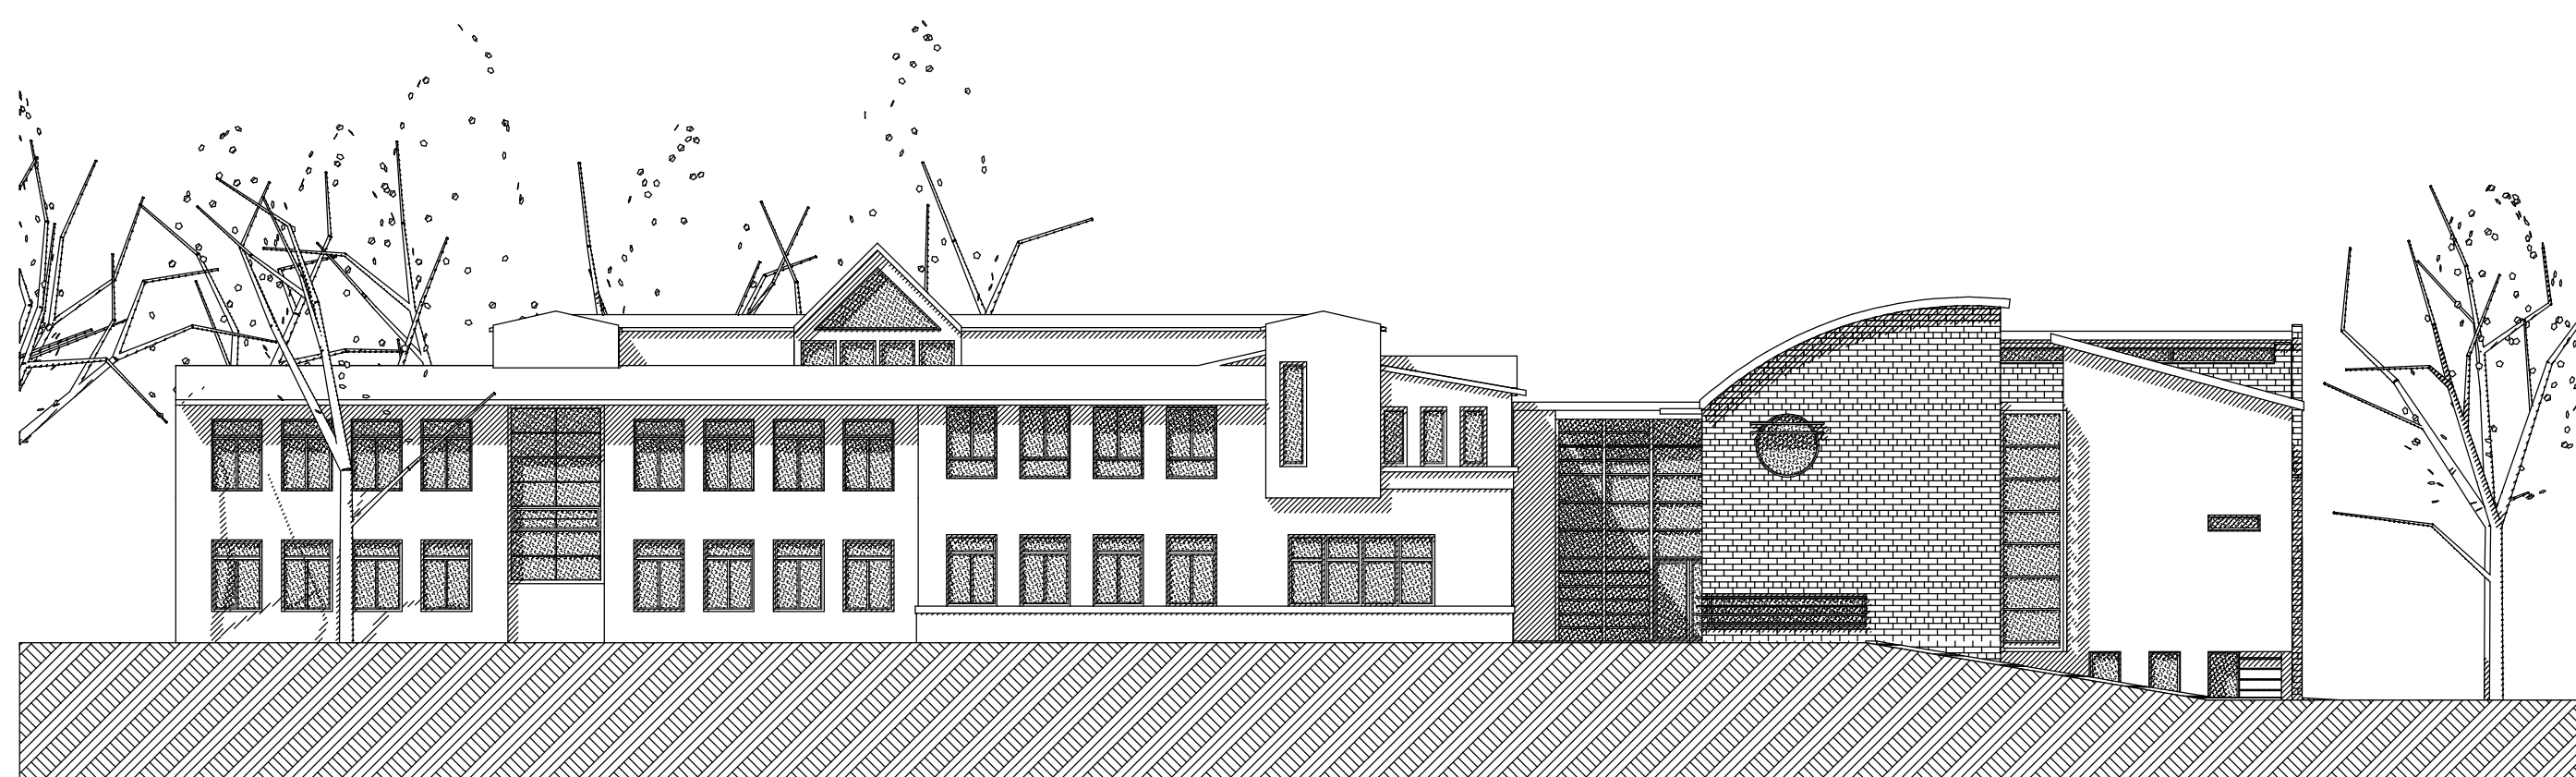


DÉLI HOMLOKZAT



NYUGATI HOMLOKZAT



ÉSZAKI HOMLOKZAT

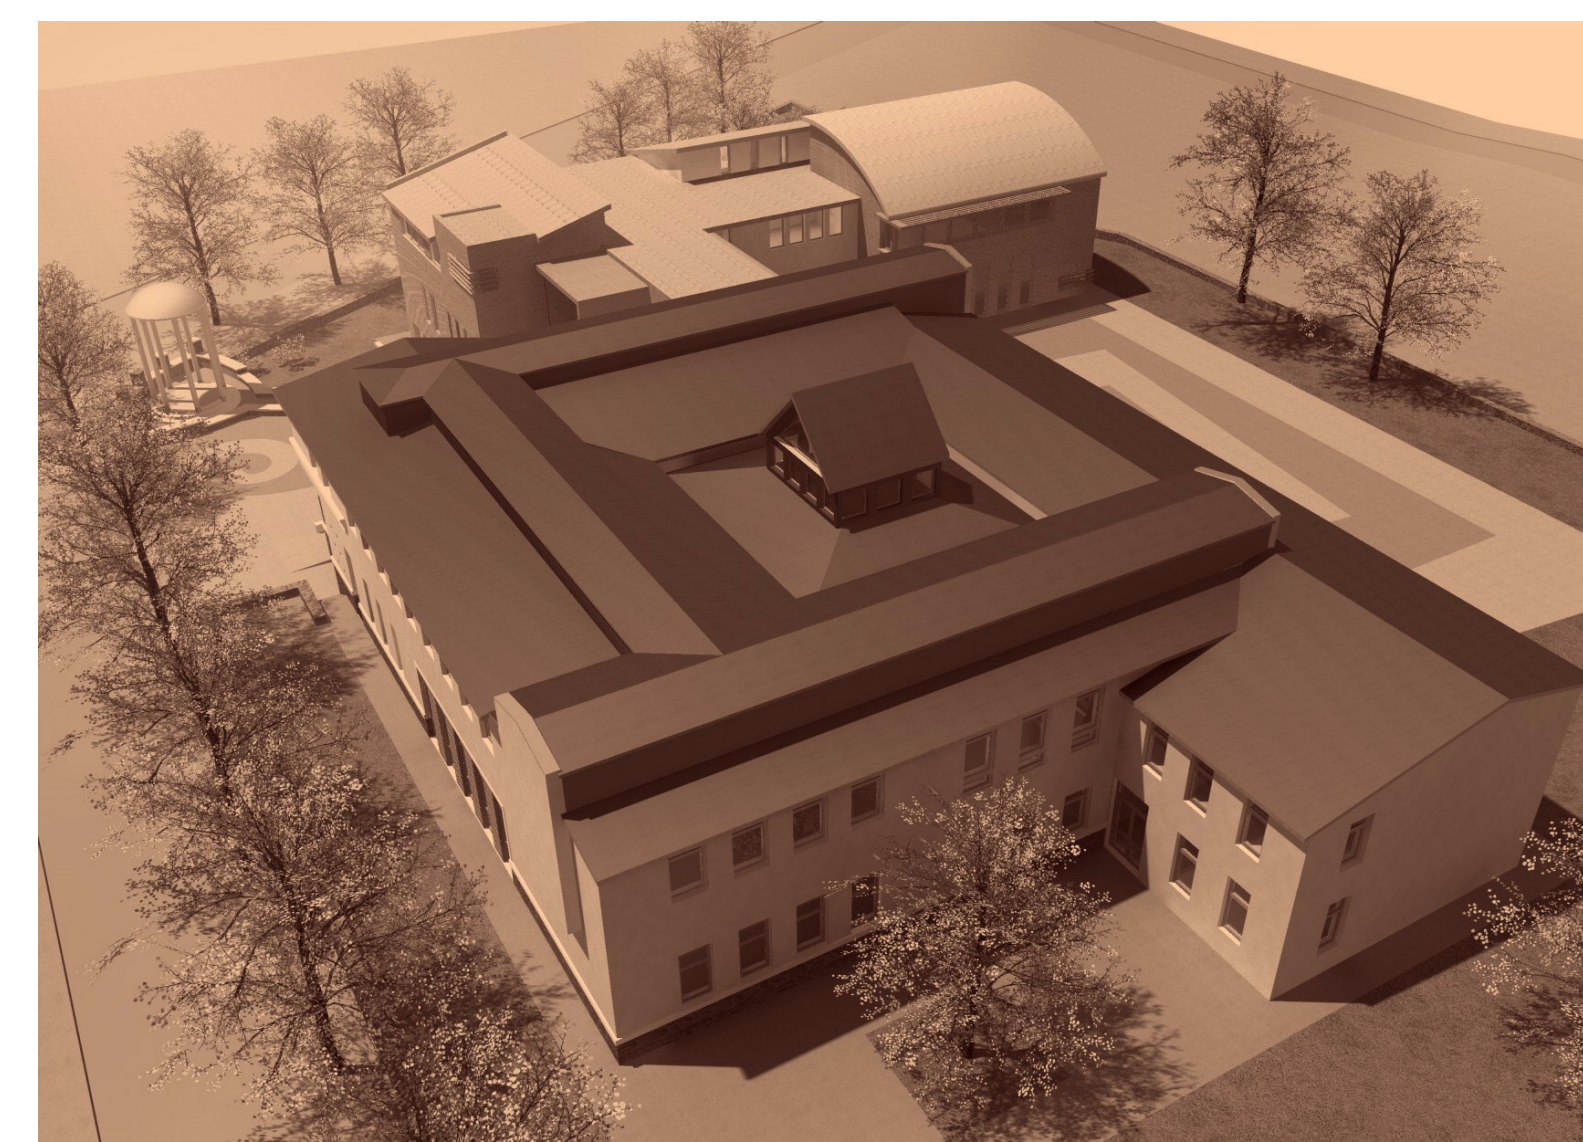

PESTHIDEGKÚTI WALDORF ISKOLA
13 évfolyamos iskola épületegyüttesének átalakítása-bővítése

Homlokzatok m=1:200