


II. EMELET

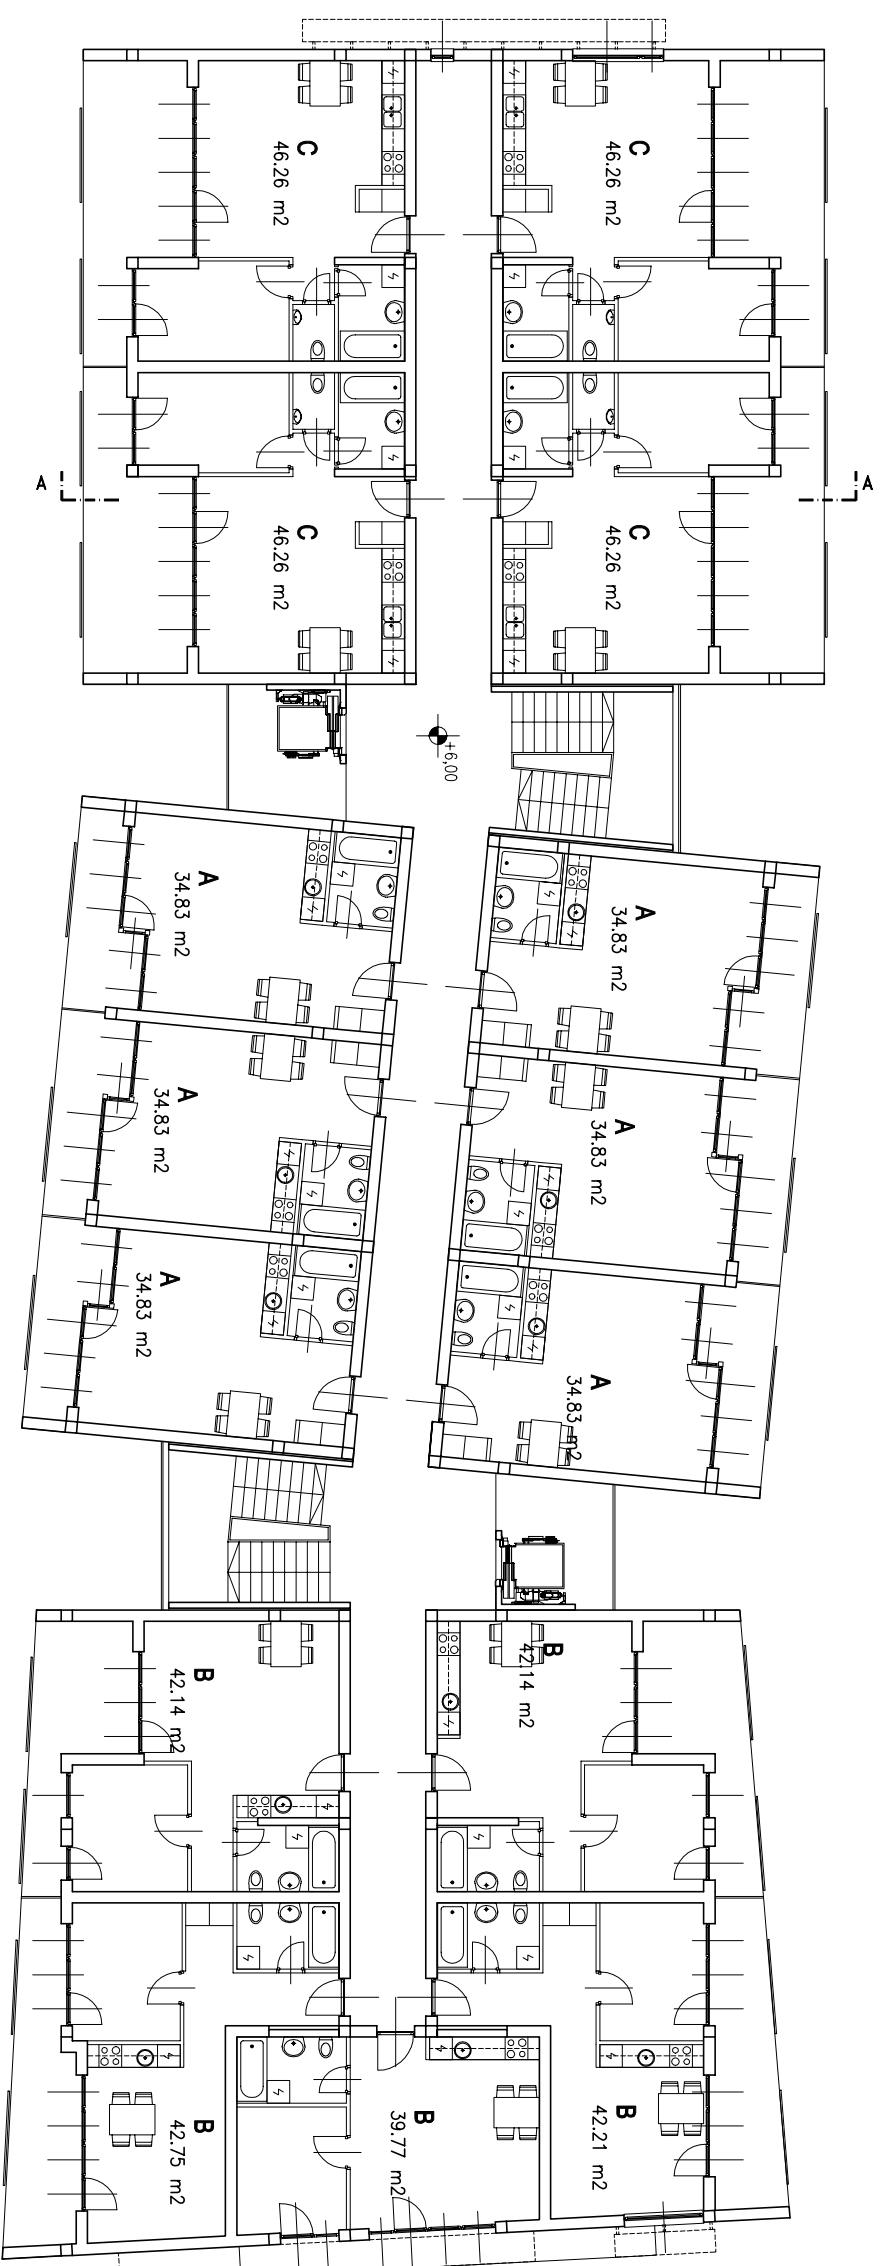

SIÓFOK
TANULMÁNYTERV
II. EMELETI ALAPRAJZ
MEGBÍZÓ:
APARTMANHÁZ
HRSZ.: 6792/7
M=1:200
AZÚR PROJEKT KFT

VINCZE & LÁSZLÓ
ÉPÍTÉSZETI ÉS MŰVÉSZETI KFT.
1114 BUDAPEST, BARÓK B. U. 9. 1/4
TEL.: 279-0672, FAX: 279-0673

2004. 07. 06.

E-3