


# TETŐTÉR

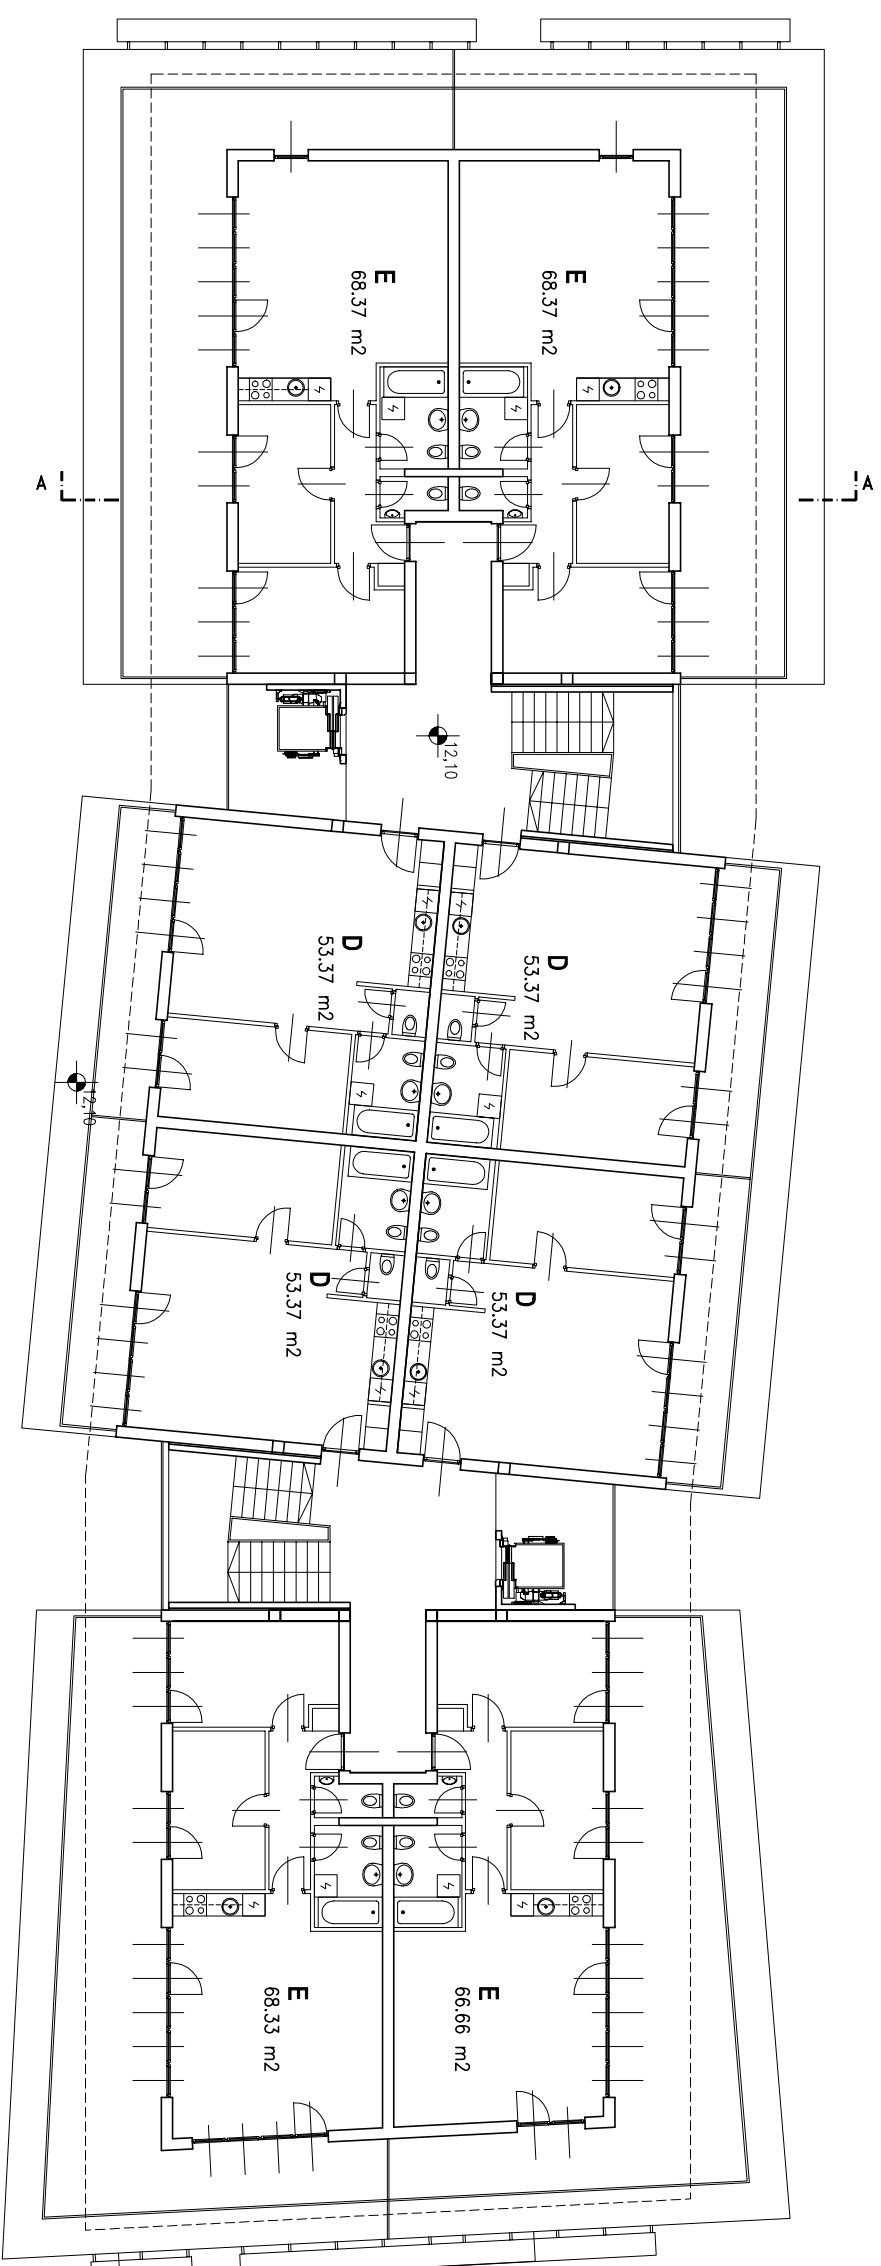

SIÓFOK  
TANULMÁNYTERV  
TETŐTÉRI ALAPRAJZ  
MEGBÍZÓ:  
AZÚR PROJEKT KFT

APARTMANHÁZ  
HRSZ.: 6792/7  
M=1:200

VINCZE & LÁSZLÓ  
ÉPÍTÉSZETI ÉS MŰVÉSZETI KFT.  
1114 BUDAPEST, BARTÓK B. U. 9. /1/A  
TEL.: 279-0672, FAX: 279-0673

2004. 07. 06.

E-5