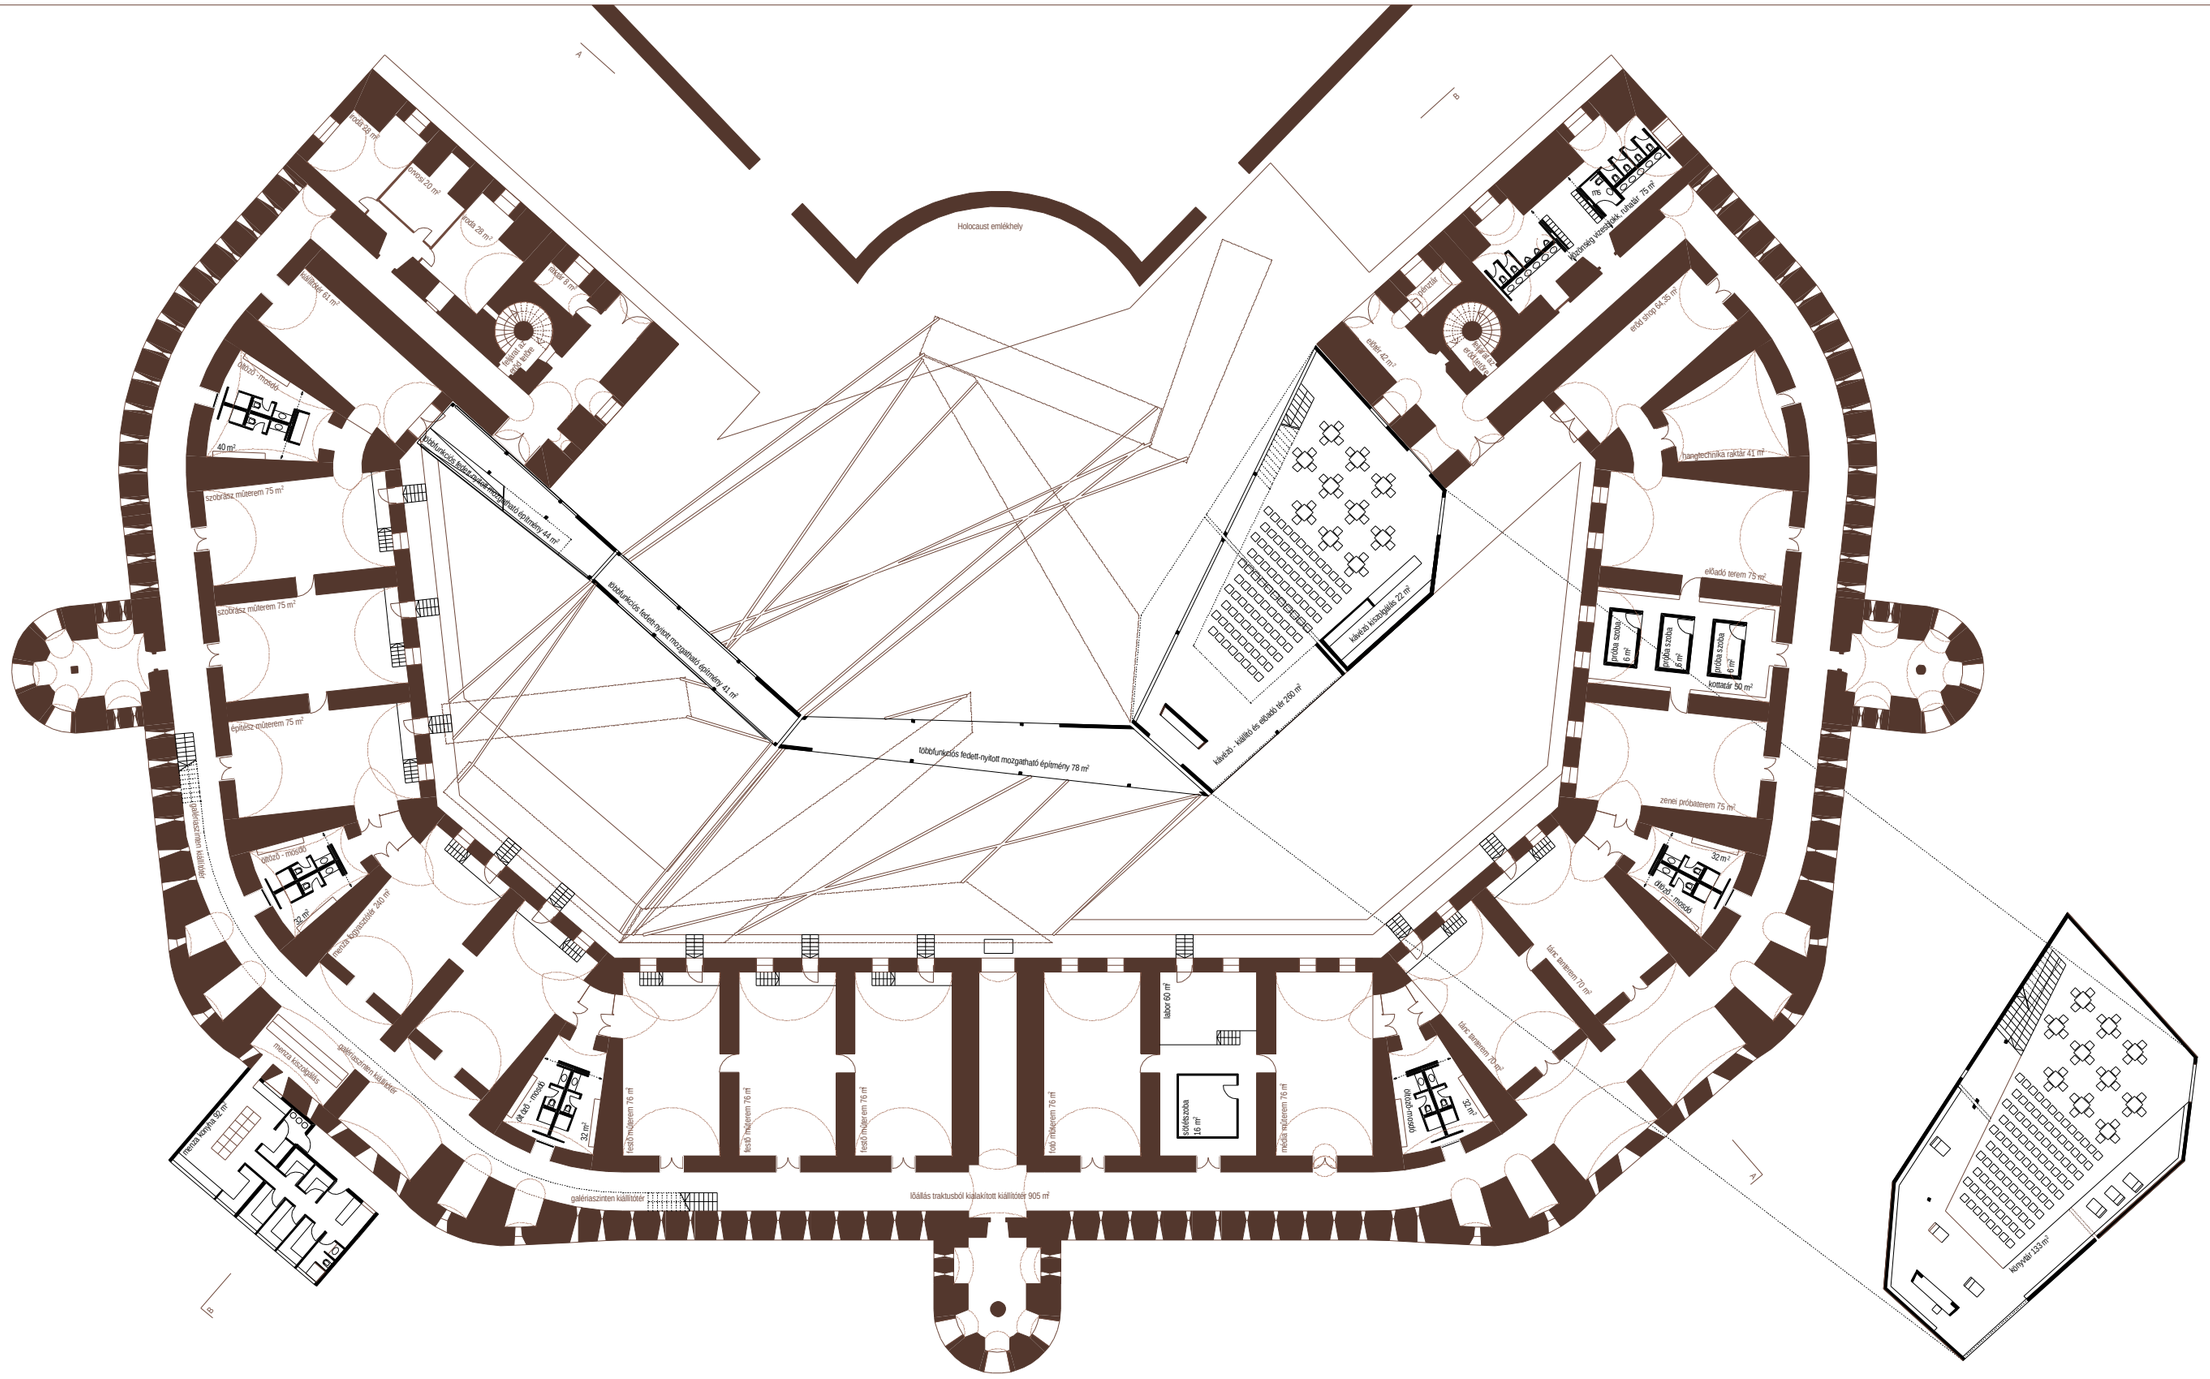

KOMÁROM - CSILLAGERÕD - NEMZETKÖZI MÛVÉSZETI KÖZPONT - TERVPÁLYÁZAT - 2007. ALAPRAJZ - M = 1 : 200 003