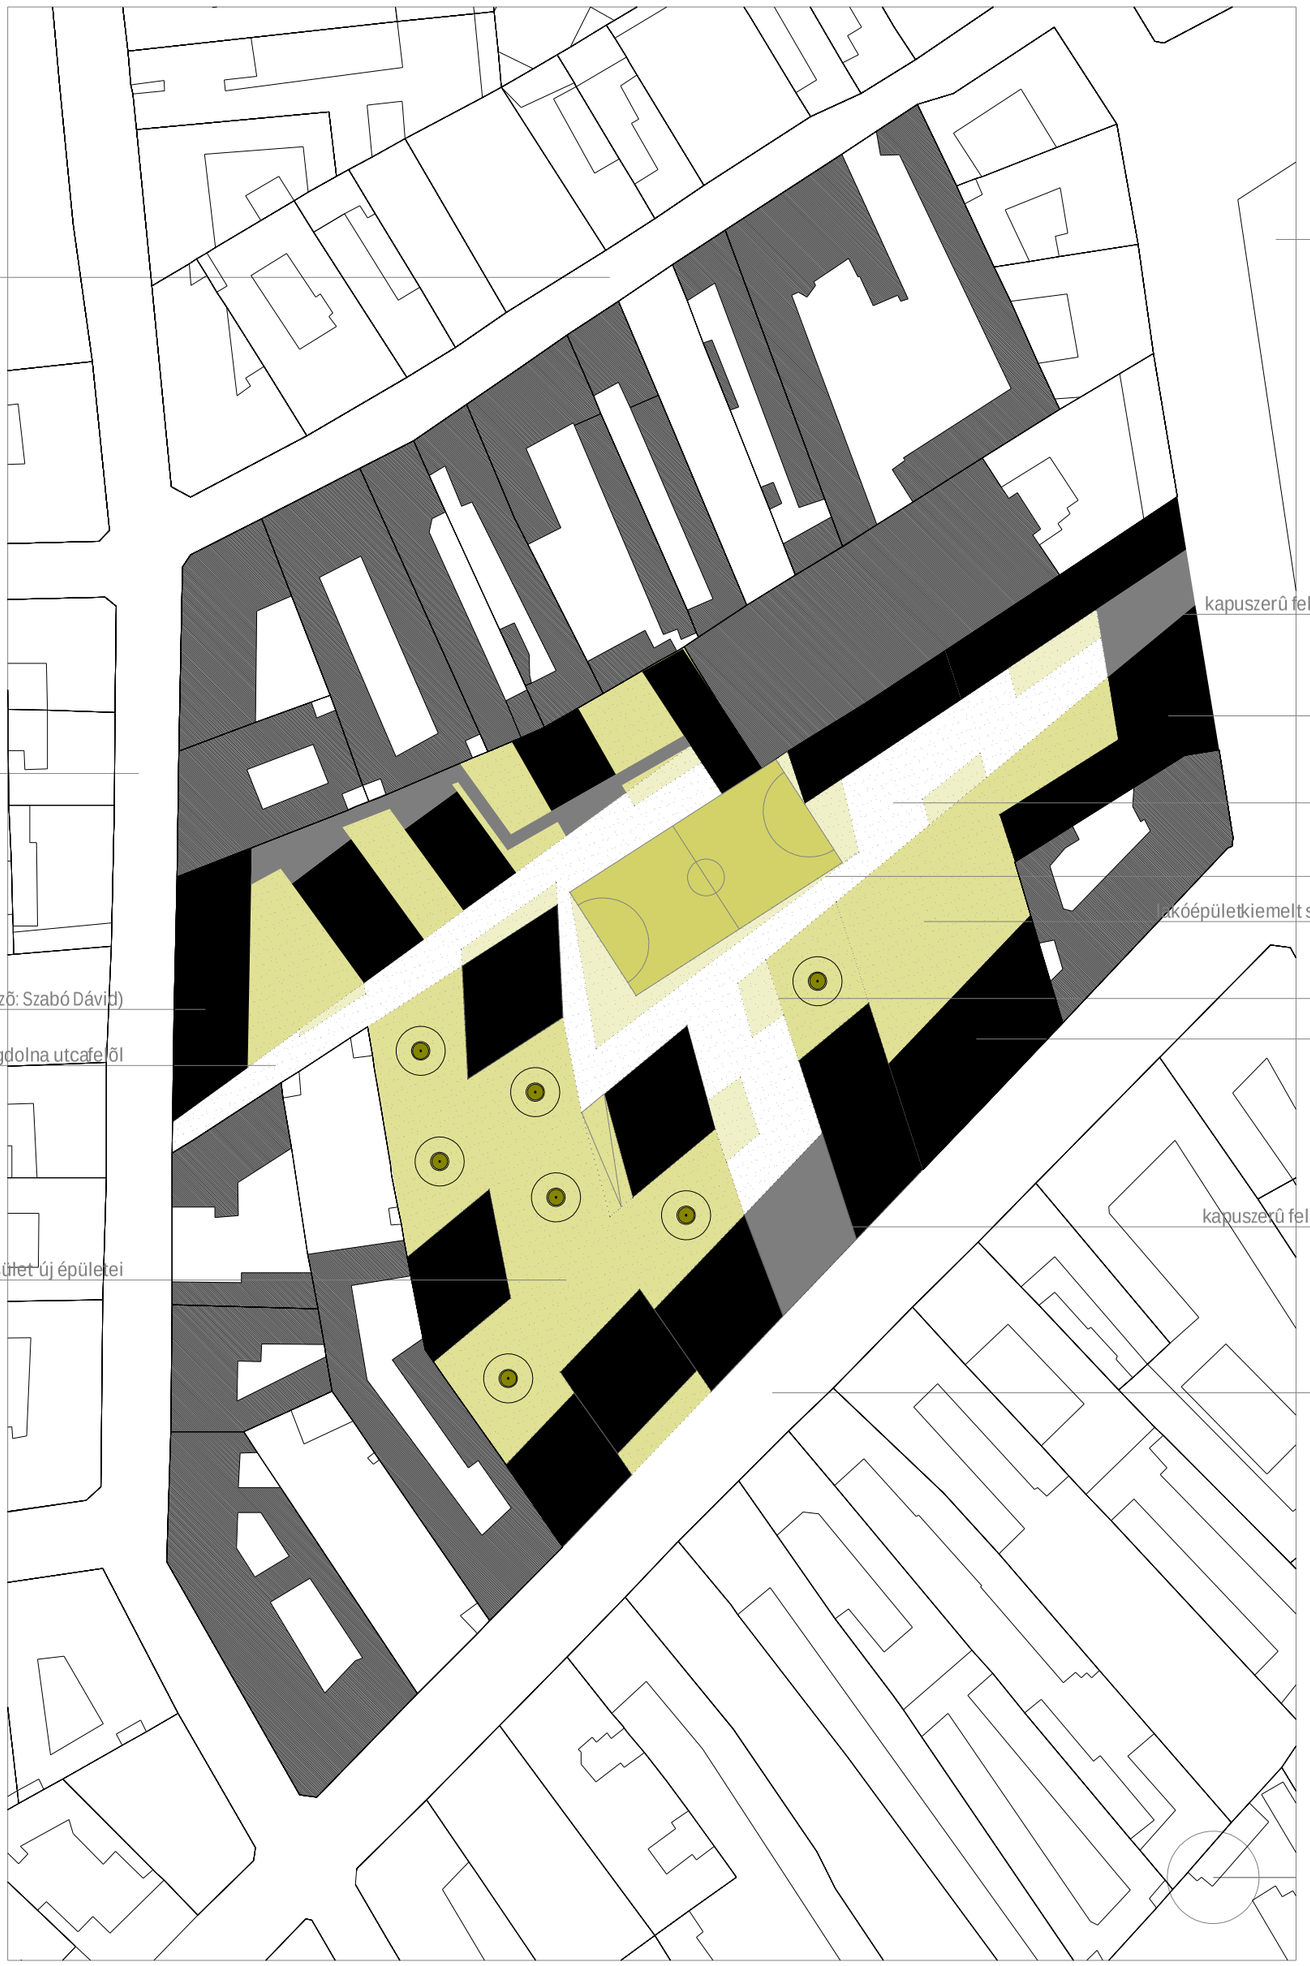
Koszorúutca
Mátyás-tér
kapuszerû felnyitása Mátyás-tér felõl
lakóépület
Magdolna utca
köztér
kisméretû futtballpálya
lakóépület kiemelt szintje, alatta parkolóval
szociális bérlakás (tervezõ: Szabó Dávid)
játszóterek
utcaszerû felnyitás a Magdolna utcafelõl
lakóépület
kapuszerû felnyitás a Dankó utcafelõl
az Oltalom Karitatív Egyesület új épületei
Dankó utca

0 5 50m