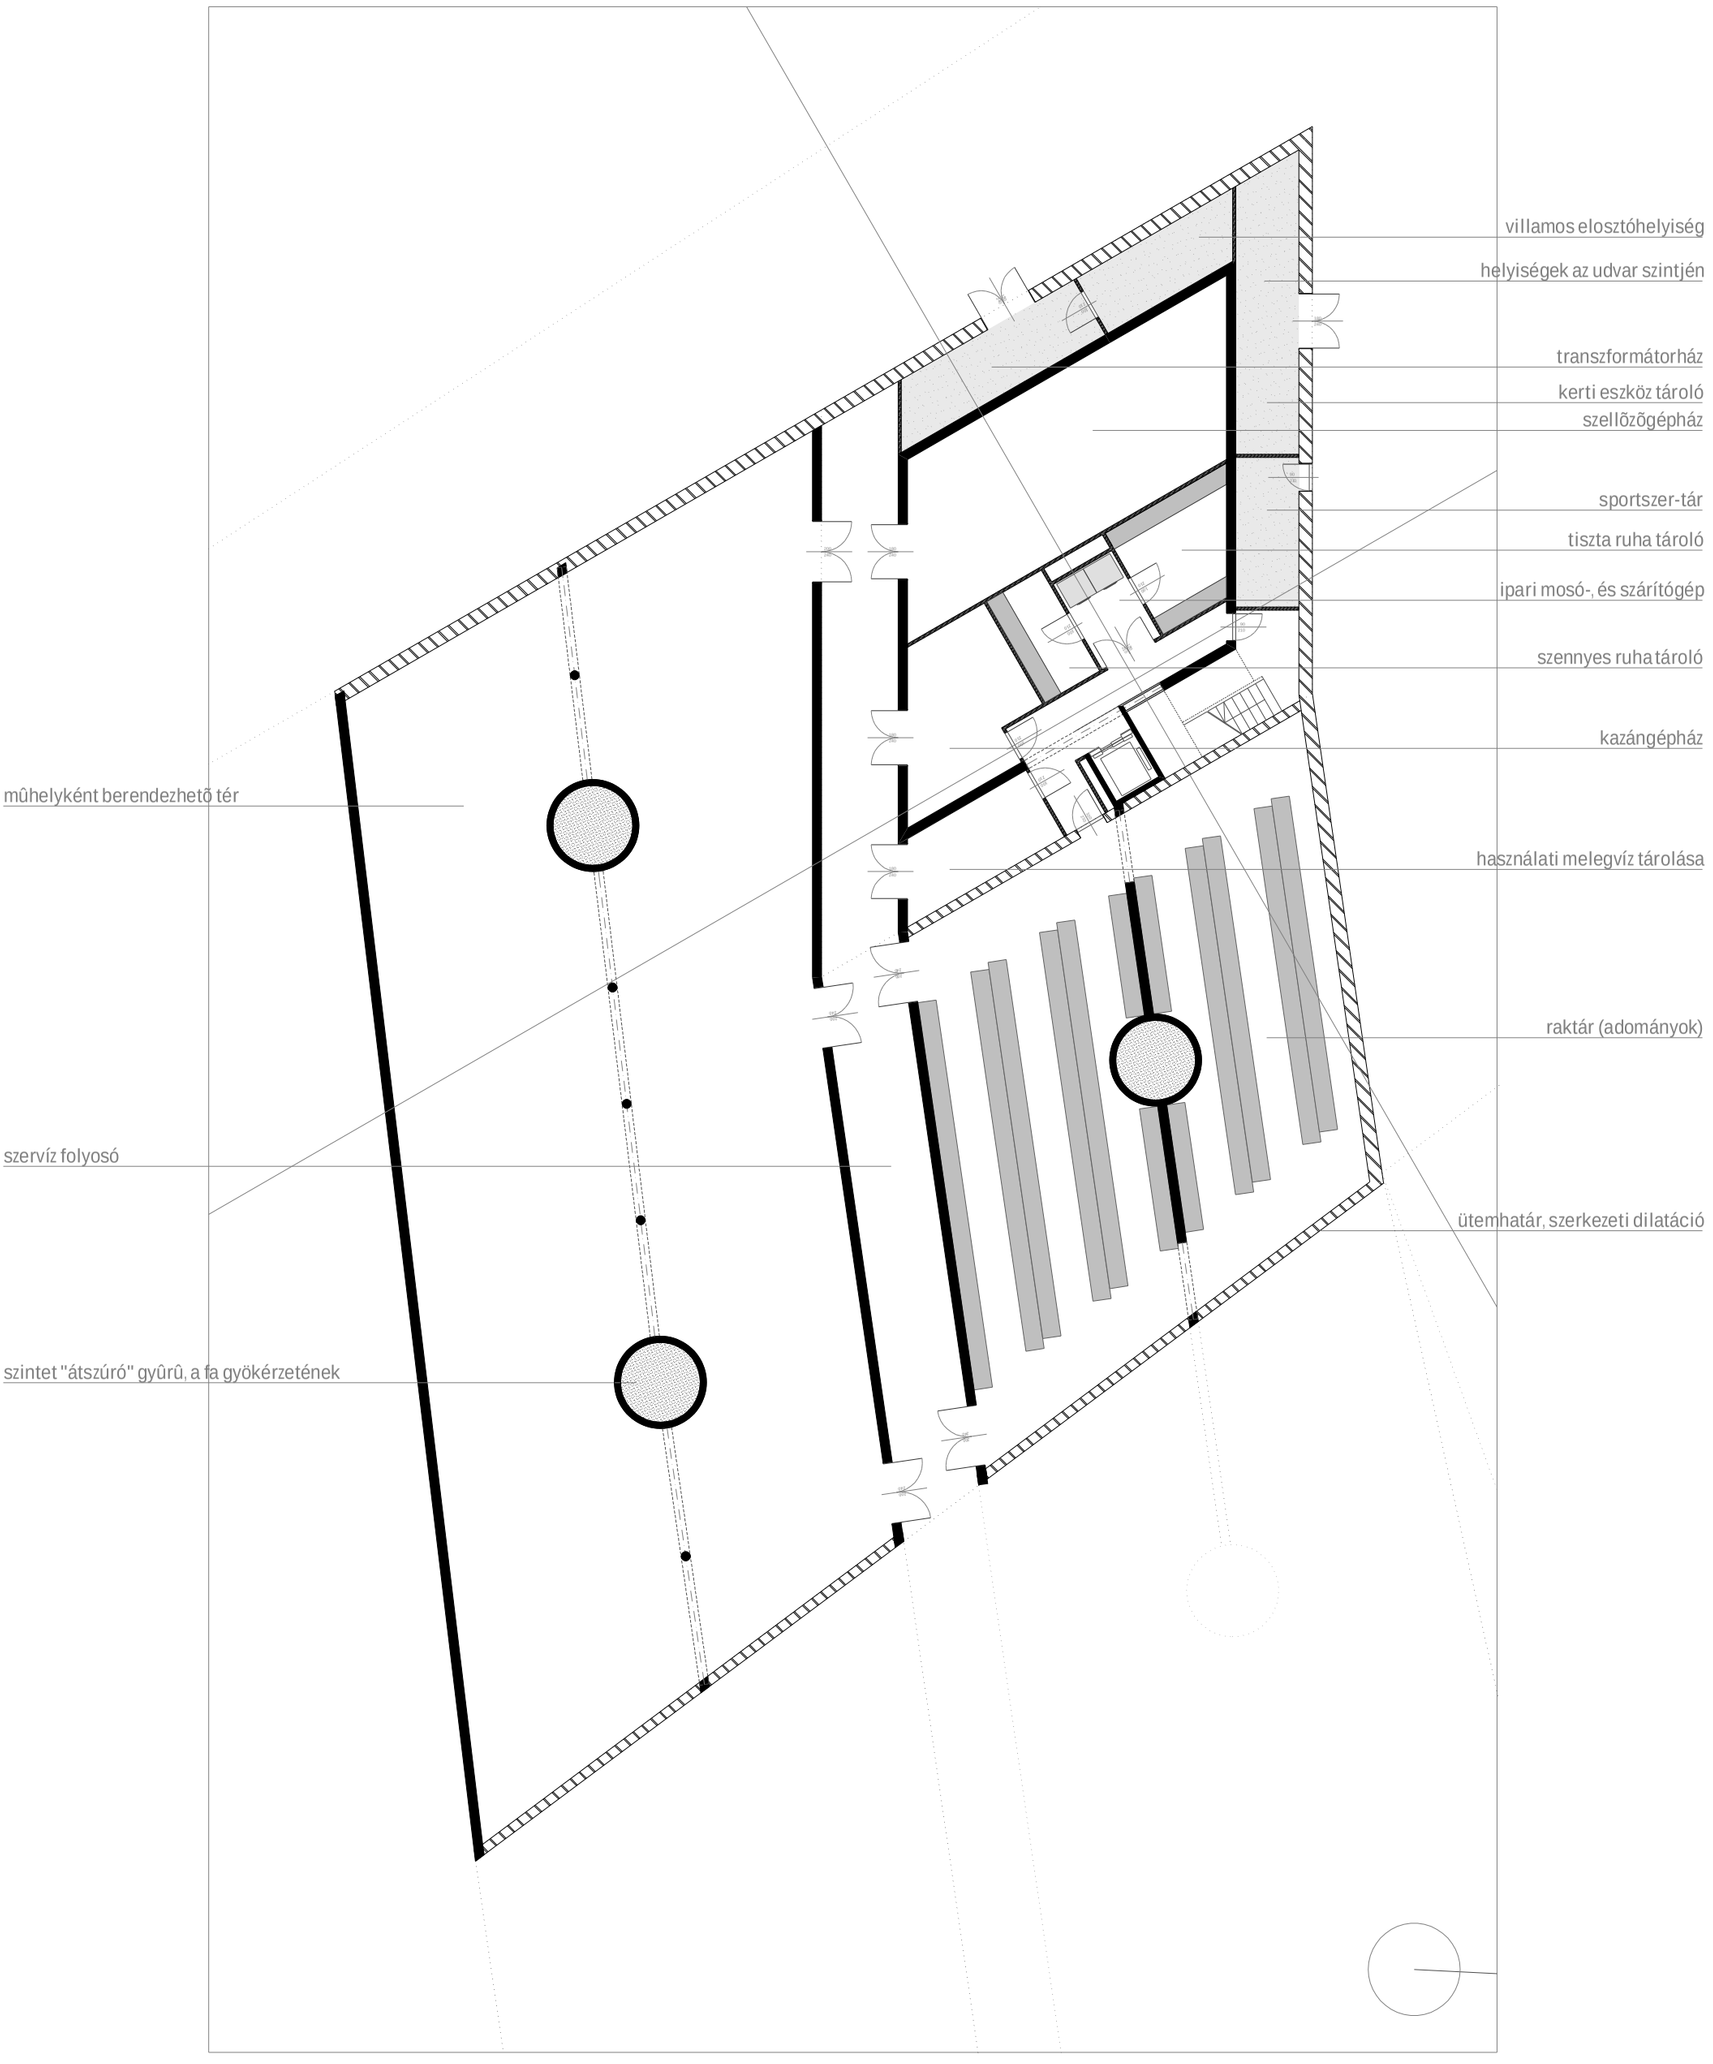

üzemi szint alaprajza

0 1 10 m