

NÁNÁSI ÚT

PORTA KUKATÁROLO

HRSZ: 23779/1

20 DB PARKOLÓ

AUTÓÚT

Pallas csónakház


SÉTÁNY

PARTI

DUNA

RÓMAI

É

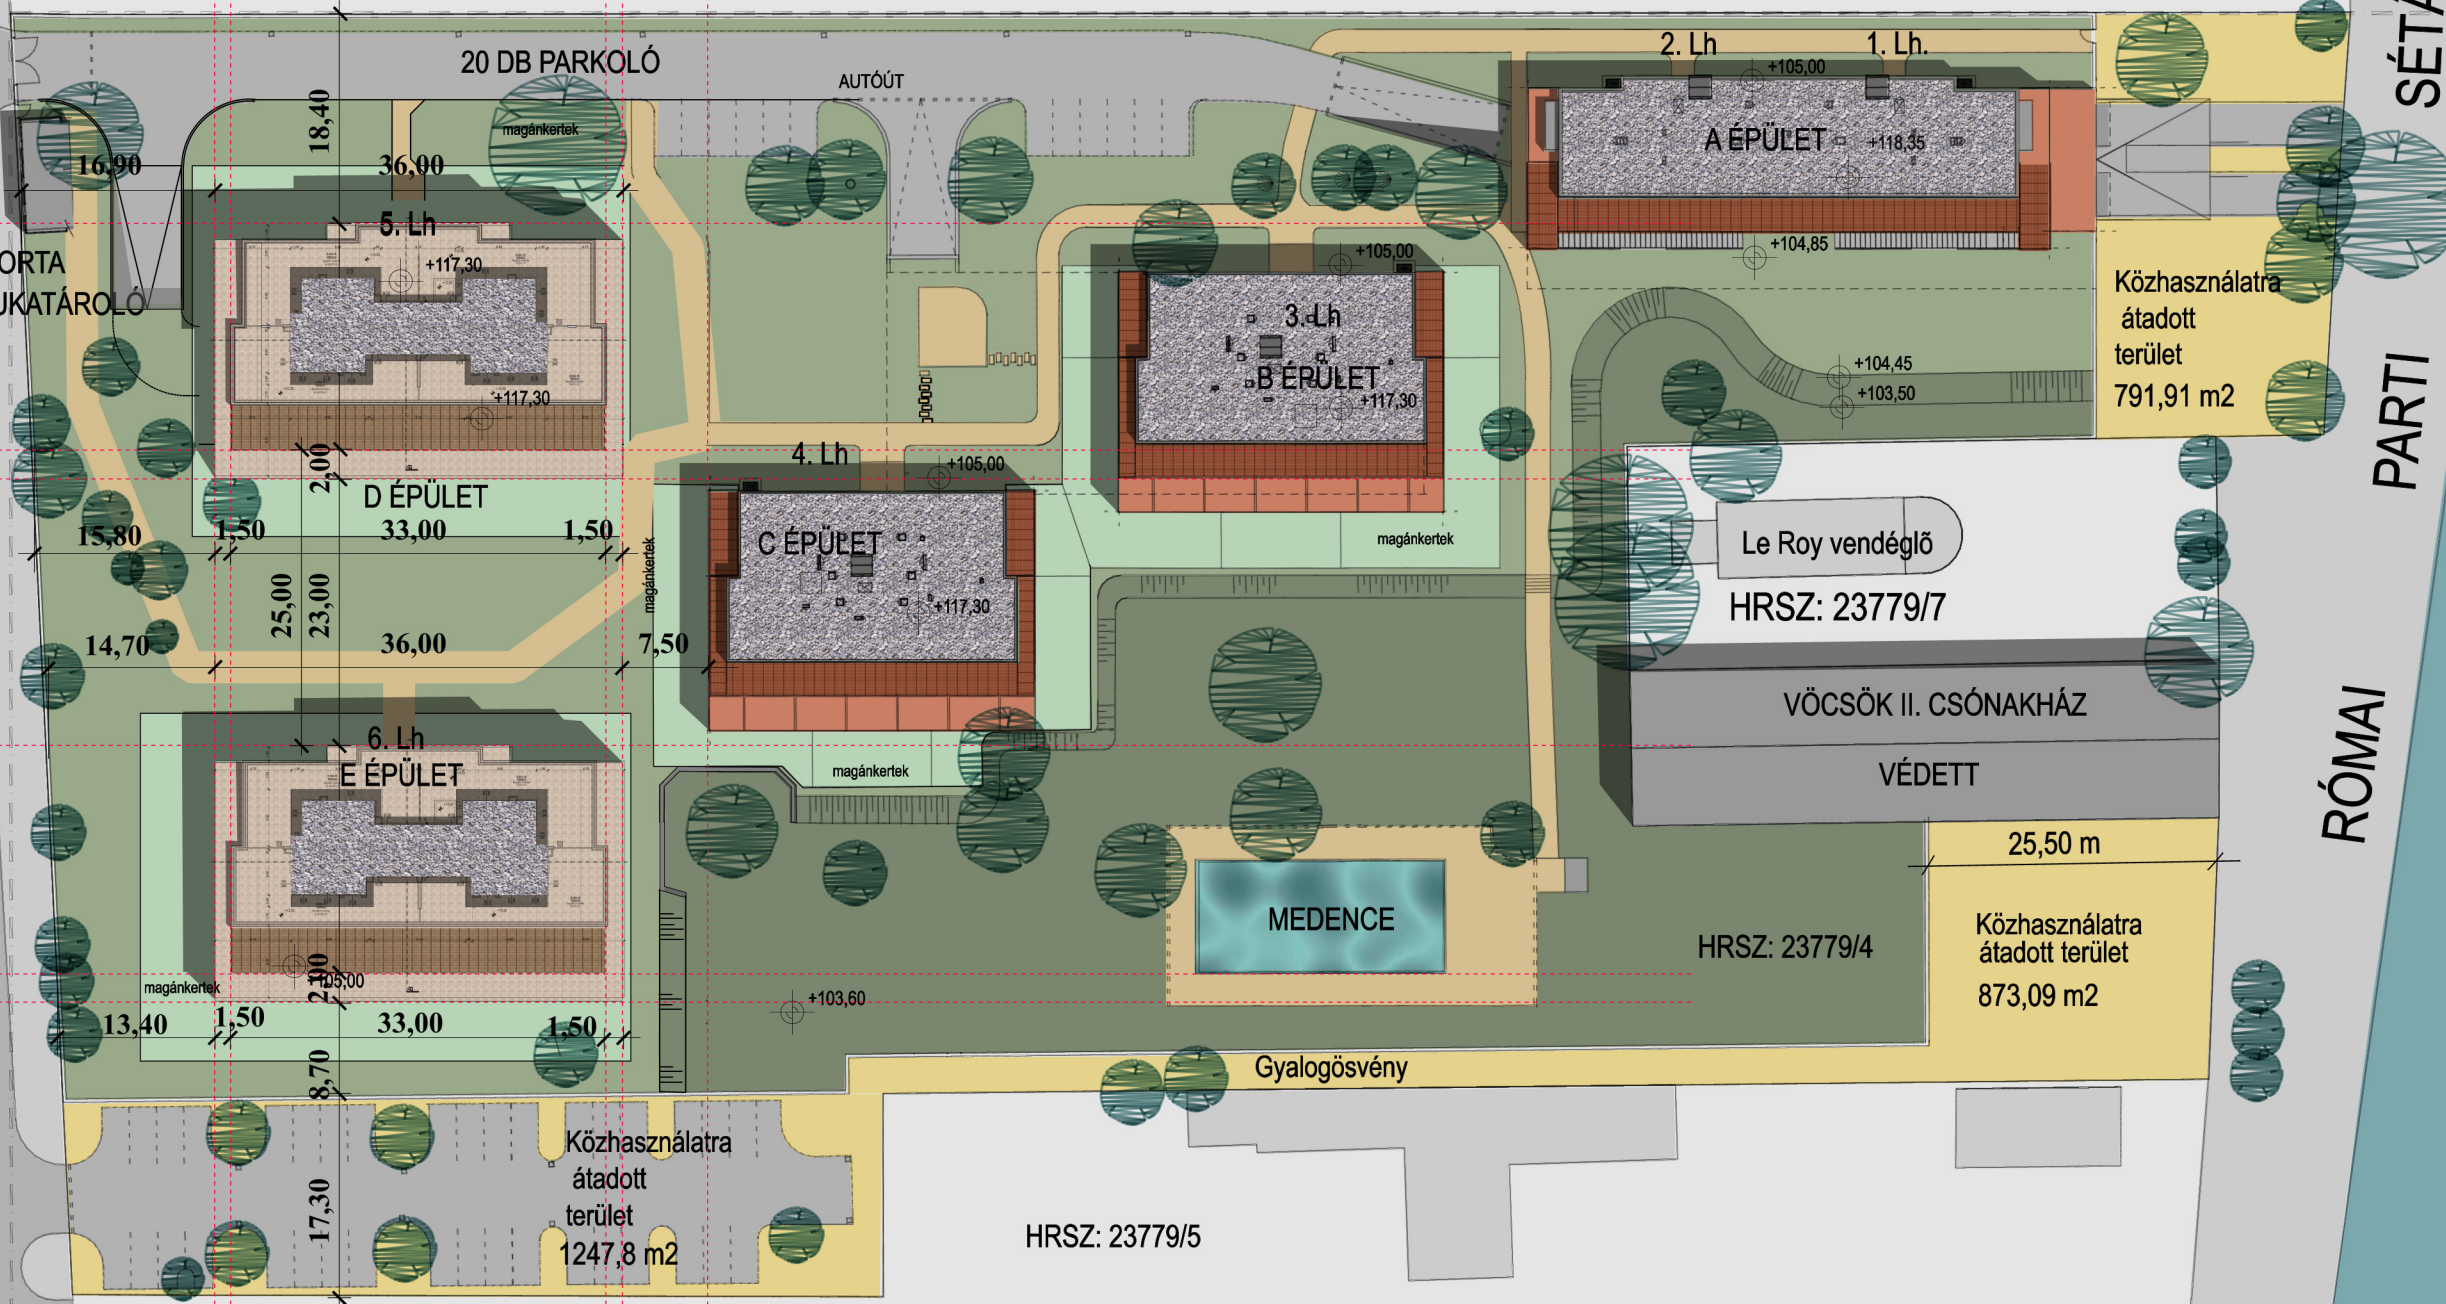

2. Lh. 1. Lh.

A ÉPÜLET

Közhasználatra átadott terület 791,91 m2

3. Lh. B ÉPÜLET

Le Roy vendéglő

HRSZ: 23779/7

4. Lh. C ÉPÜLET

VÖCSÖK II. CSÓNAKHÁZ

VÉDETT

25,50 m

Közhasználatra átadott terület 873,09 m2

6. Lh. E ÉPÜLET

MEDENCE

Gyalogösvény

HRSZ: 23779/5

Közhasználatra átadott terület 1247,8 m2