


BALATONALMÁDI  
EGÉSZSÉGÜGYI  
KÖZPONT



FEHÉR VAKOLT FELÜLET

ANTRAZIT ALU ÜVEGFAL

VÖRÖSFENYŐ TÁBLÁS FALB

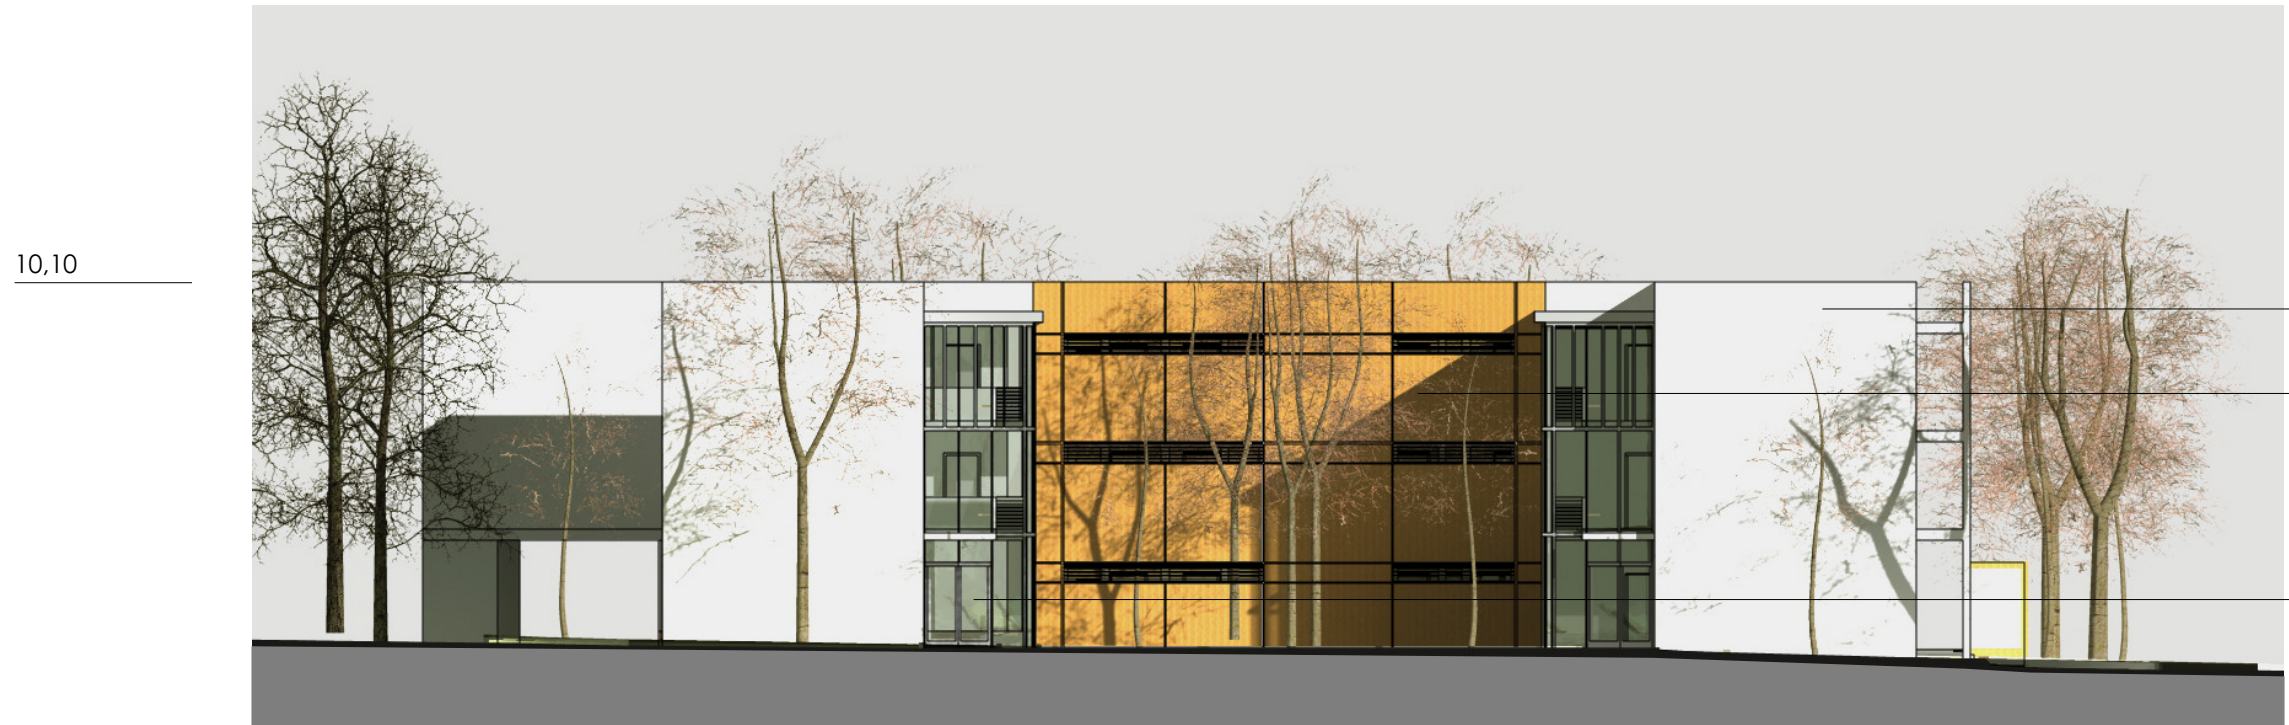

FEHÉR VAKOLT FELÜLET

VÖRÖSFENYŐ TÁBLÁS FALB

ANTRAZIT ALU ÜVEGFAL

d - d metszet  
é - ny homlokzat  
m 1 : 2 0 0

