04

Diplomatervezés

Játékszín Balatonfüred

ALAPRAJZOK M1:100

készítette: Chvalla Diána_ 2008_tavasz
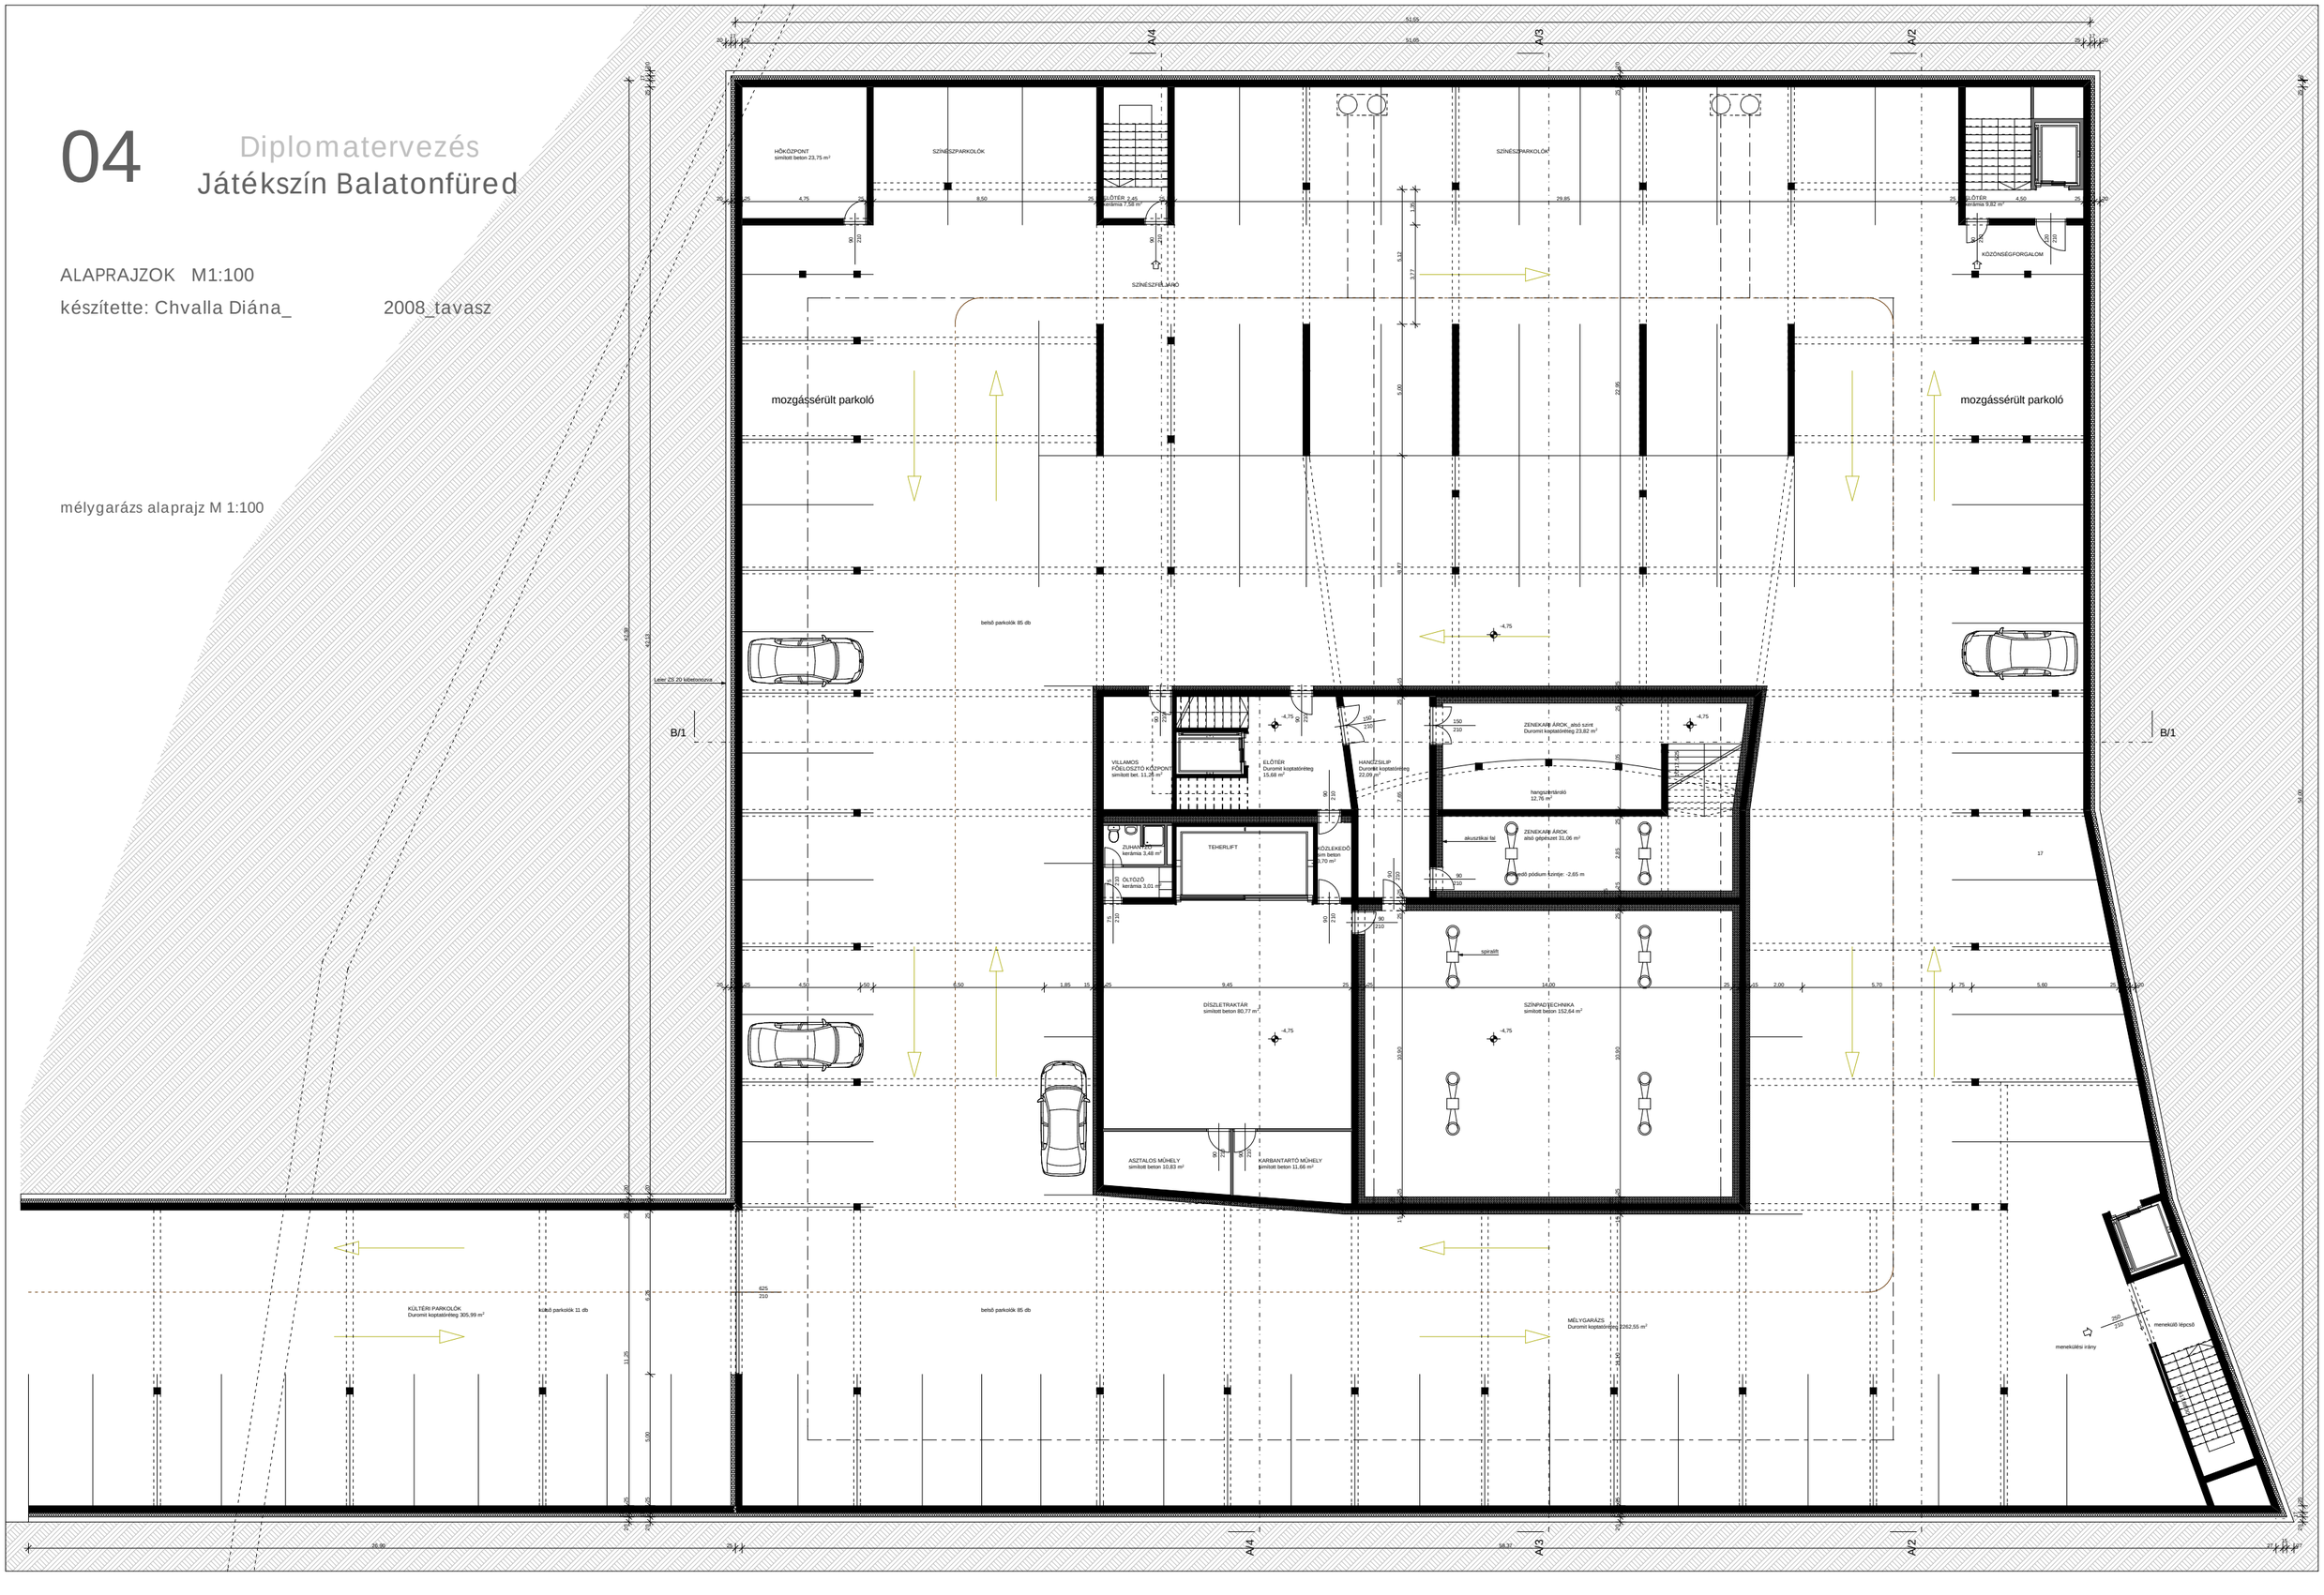
mélygarázs alaprajz M 1:100