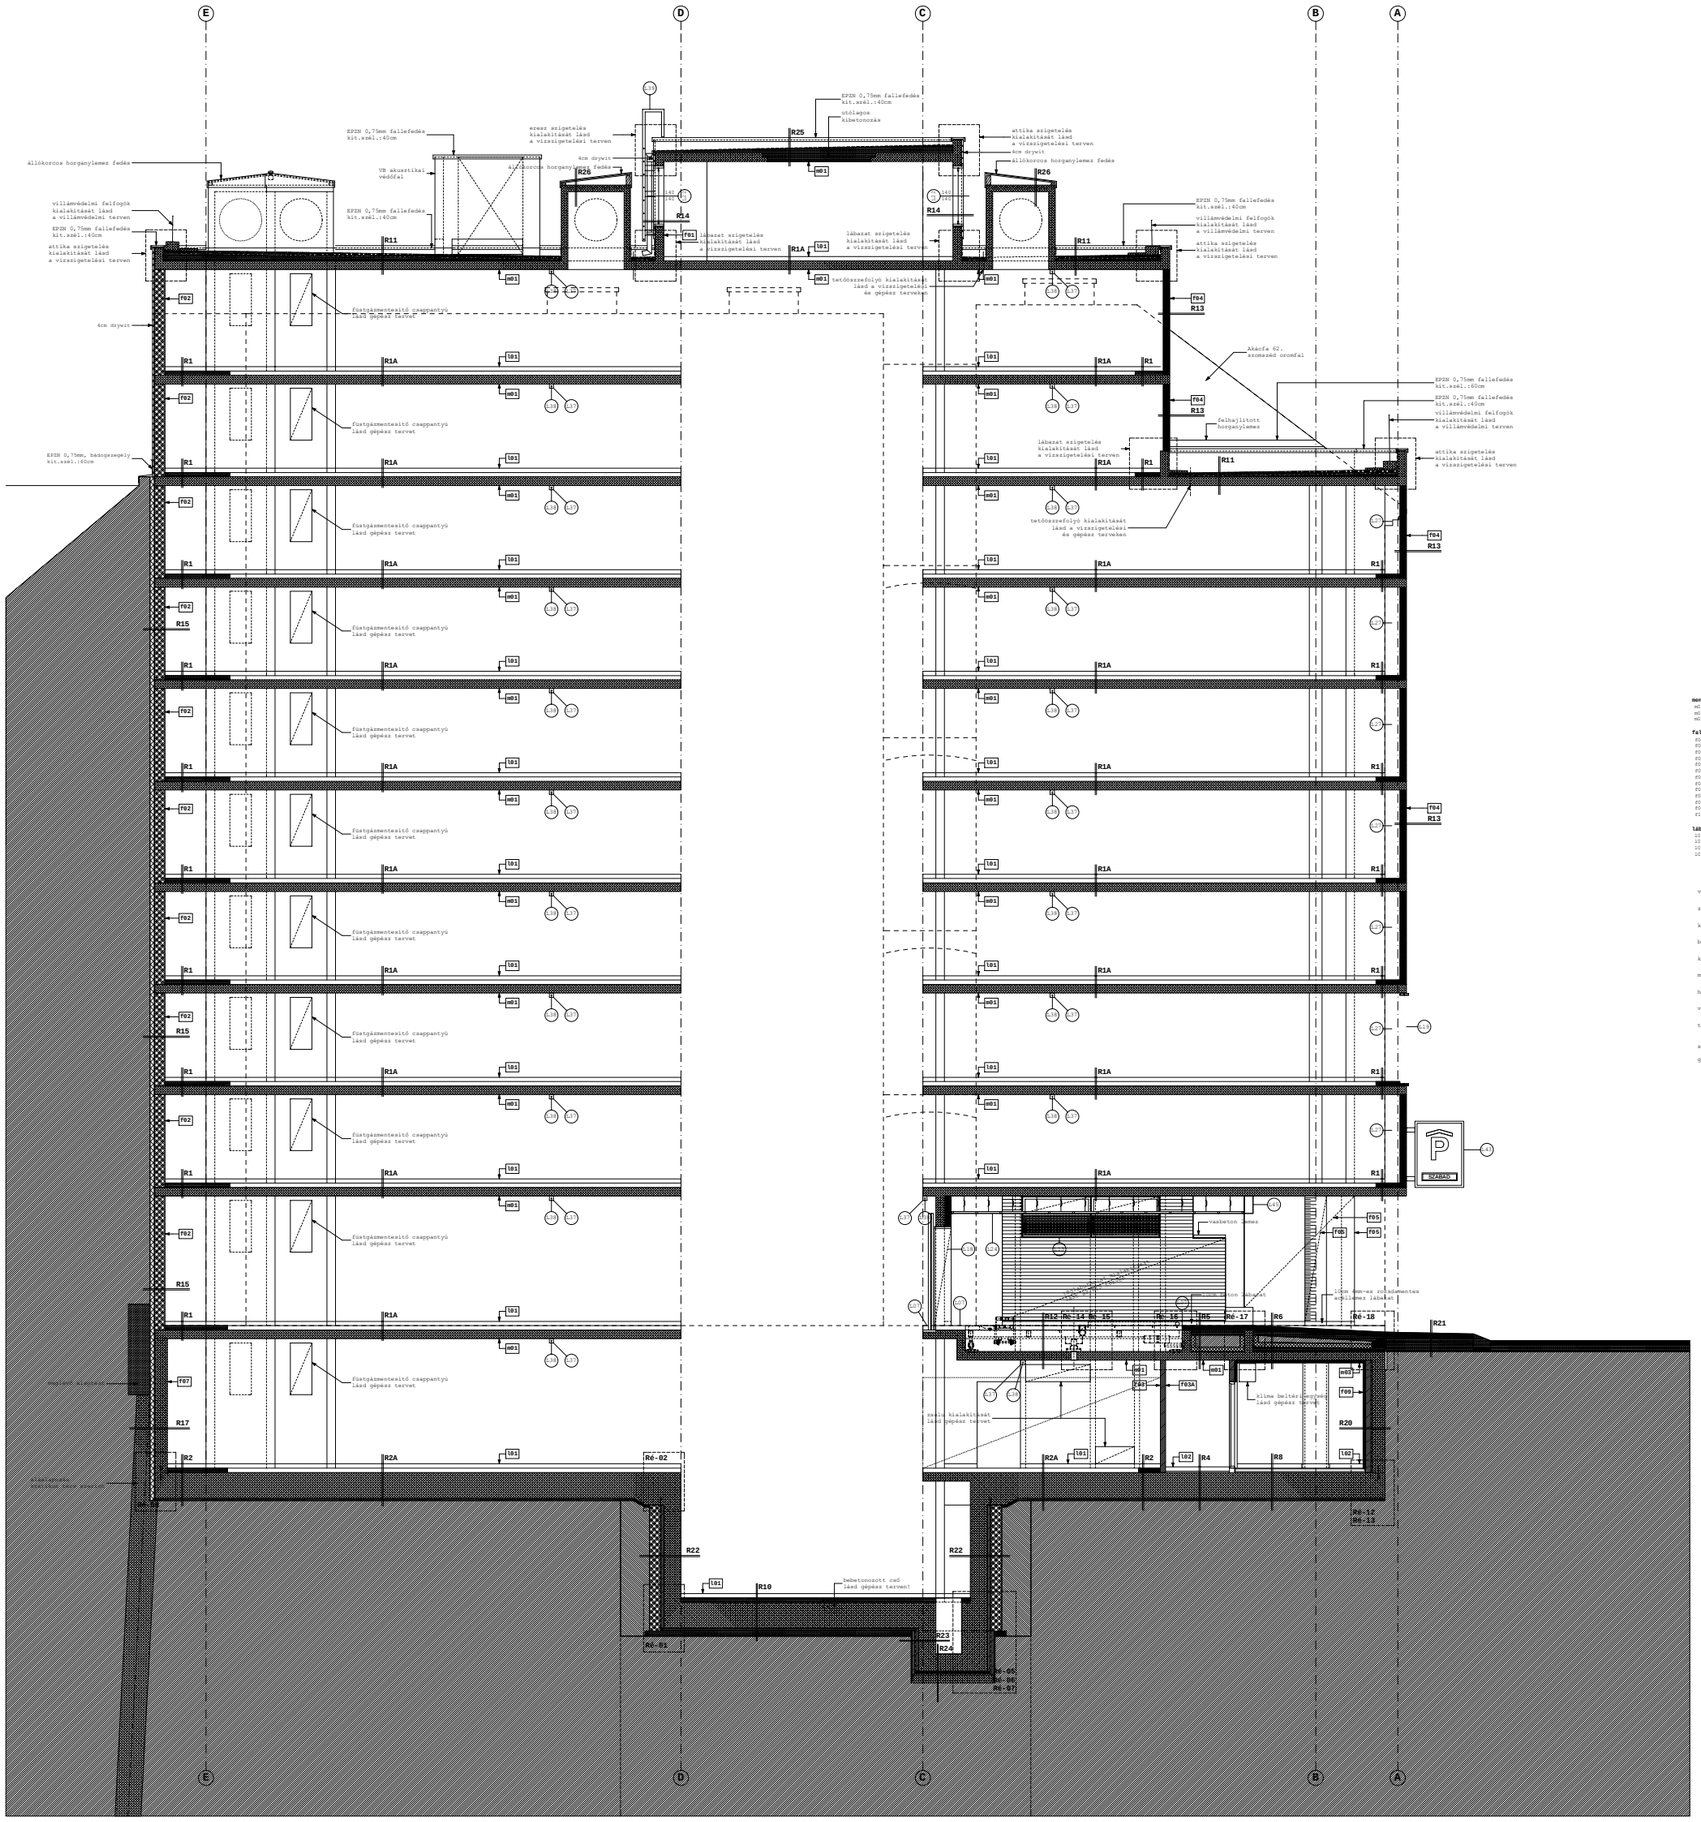

mennyiszet kódok:

m01 vasbeton födém (nyers)
m02 üveg álmennyezet
m03 10cm RESTERÉT+1rtg gipszkarton

fal kódok:

f01 vasbeton
f01A beton fesetve
f02 zsalukő telifugázva (egyik oldalon)
f03 12cm kmt tégla+hőszigetelés+3xfehér meszelés
f03A 12cm kmt tégla+hőszigetelés+3xfehér meszelés
f04 15cm bontott tégla fal (telifugázva)
f05 14cm könnyű mészkeegő beton
f06 6,5cm kmt tömör kitegla fal hőszigetelve
f07 vízszintes szigetelés
f07A vízszintes beton + beton fesetve
f08 mennyezetig kerámia (20/20cm fehér)
f09 gipszk. falb. + 3cm szerkezetgyapot hőszig.
f10 pvc vízszigetelés

lábazat kódok:

l01 mészpaneli
l02 kerámia (10x20cm szürke greslap)
l03 mósos lábazat
l04 gumi

vasbeton fal
zsalukő fal
kitöltő fal
bontott tégla
klinkertű tömör tégla
meglévő alaptestek
hőszigetelés
vízszigetelés
tűzcsap
TCS
személyzeti bejáró
gépkocsilift kapu