



Hunyadi János utca



Széchenyi tér a Városházából

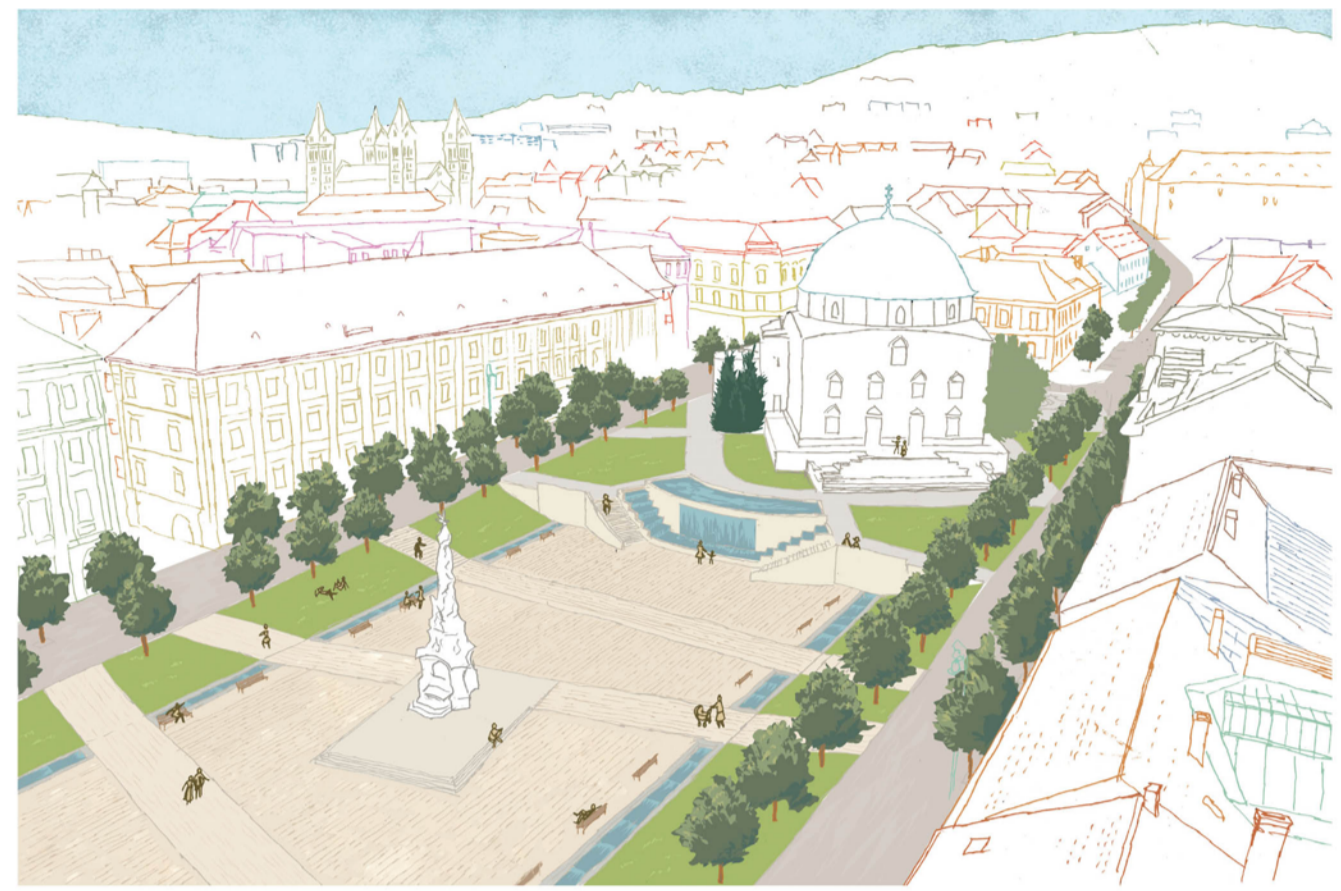

Hunyadi János utca metszet M=1:50

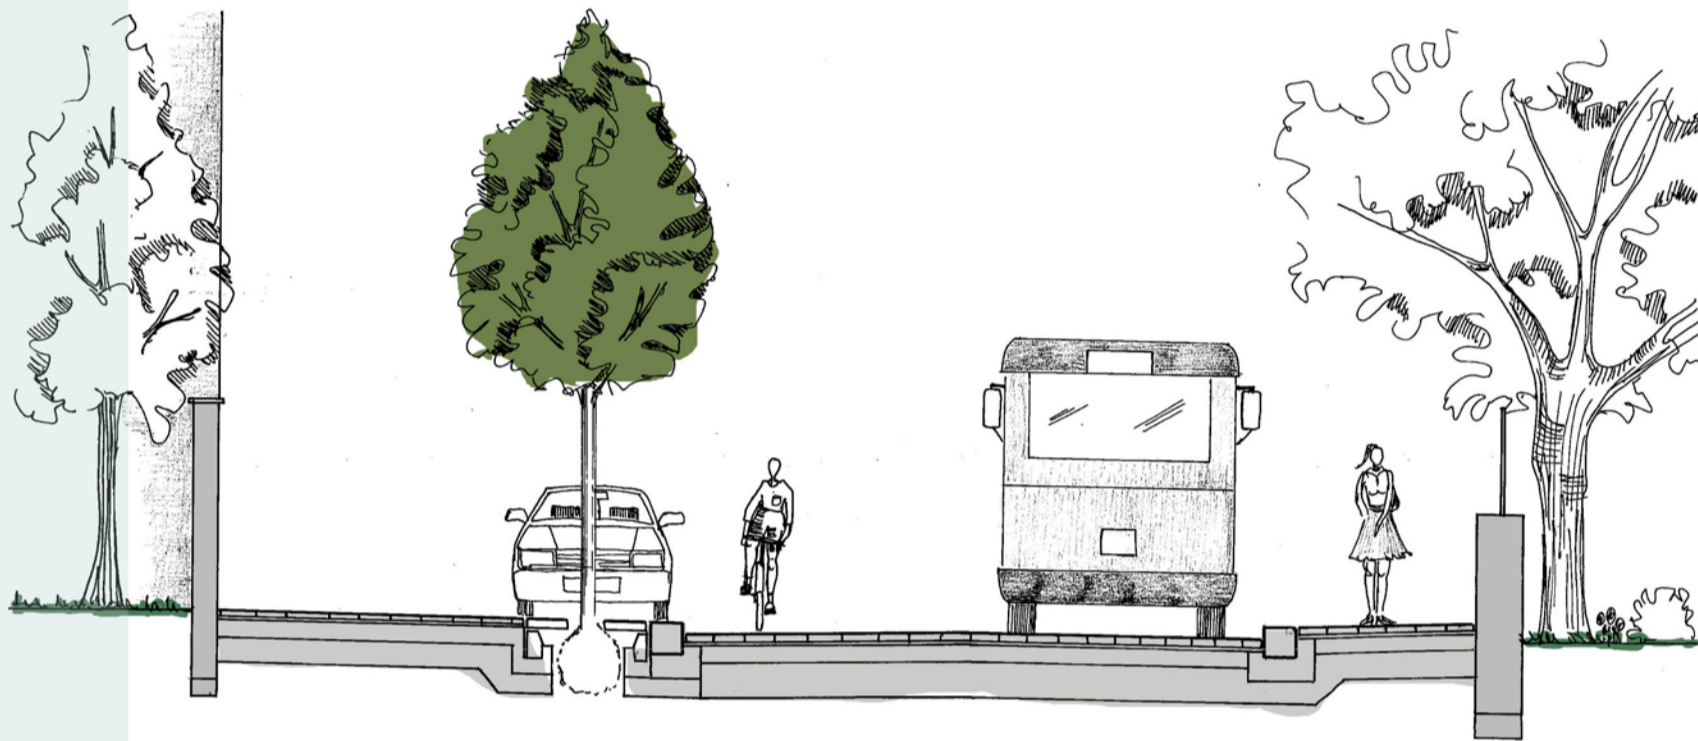

Hunyadi János utca metszet M=1:50

A Hunyadi János utcában felfelé egyirányú közlekedést terveztünk. Az utca keresztmetszélye lehetővé tette a járda és az úttest elkülönítését, illetve az iskola miatt, biztonsági szempontból indokoltnak éreztük a kiemelt útszegély alkalmazását. Az utca bal oldalán, a szélesebb járdán parkolóhelyek kerültek kialakításra. A terep eredeti lejtéséhez igazodtunk. A vízelvezetést a szegély mellett elhelyezett víznyelőkkel oldottuk meg. A baloldali szélesebb járdába javeremrészbe fasort telepítettünk. Ezen az oldalon kaptak helyet a 6 m magas egykarú kandelláberek is.


Szepesy Ignác utca metszet M=1:50

A Szepesy Ignác utcából kiltottuk a gépjárműforgalmat, csak a Szent Mór Katolikus Iskola és a Könyvtár kiszolgálása által indukált célforgalom engedélyezett. Az út tengelyvonalában 50 cm széles mélyített folyókat hoztunk létre. Az épületek homlokzatára a megjelölt helyeken, fém huzalrendszerrel futtatott küszönövények telepítését javasoljuk. Az utca megvilágítását közpírről belógatott lámpatestekkel oldottuk meg.


A Boldogság Házának reprezentatív bejárata M=1:50

A meglévő szűk falakkal határolt udvart a Hunyadi János utcára kinyitottuk. A lépcső elhelyezésénél egy közepes magasságú válaszfalt hoztunk létre, ahol még lehetőséget biztosítottunk egy reprezentatív bevonulásra, de még nem jelentős magasságkülönbséget hidalunk át. A Boldogság Háza és a Lakodalmas Ház között kialakult teret ülőpadokkal szegélyezett növénykasszettekkel határoltuk. A tér közepére áthelyeztük a meglévő kutat. A belső terep lejtése, egy lépcsőfoknyi szintkülönbséggel áthidalható, amely a kutat megkerülve került kialakításra. Az étterem gazdasági bejáratát oszlopos tuják telepítésével takartuk el.

Szepesy Ignác utca metszet M=1:50

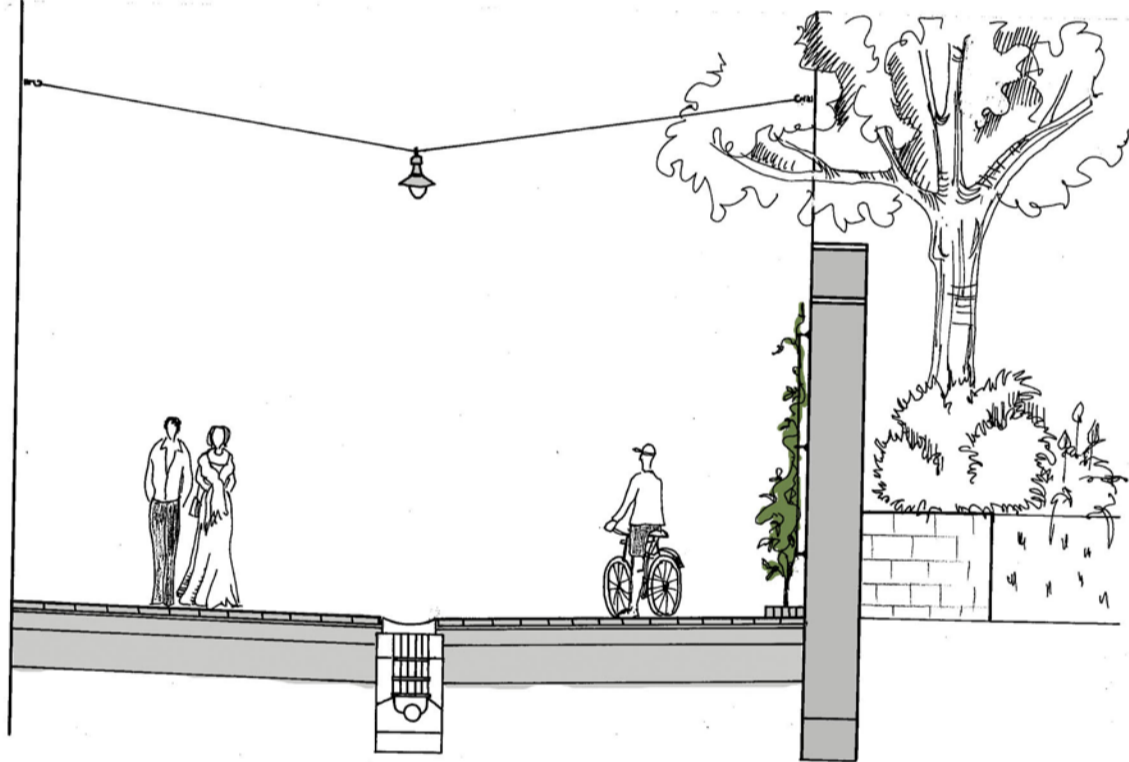

A Boldogság Házának reprezentatív bejárata M=1:50

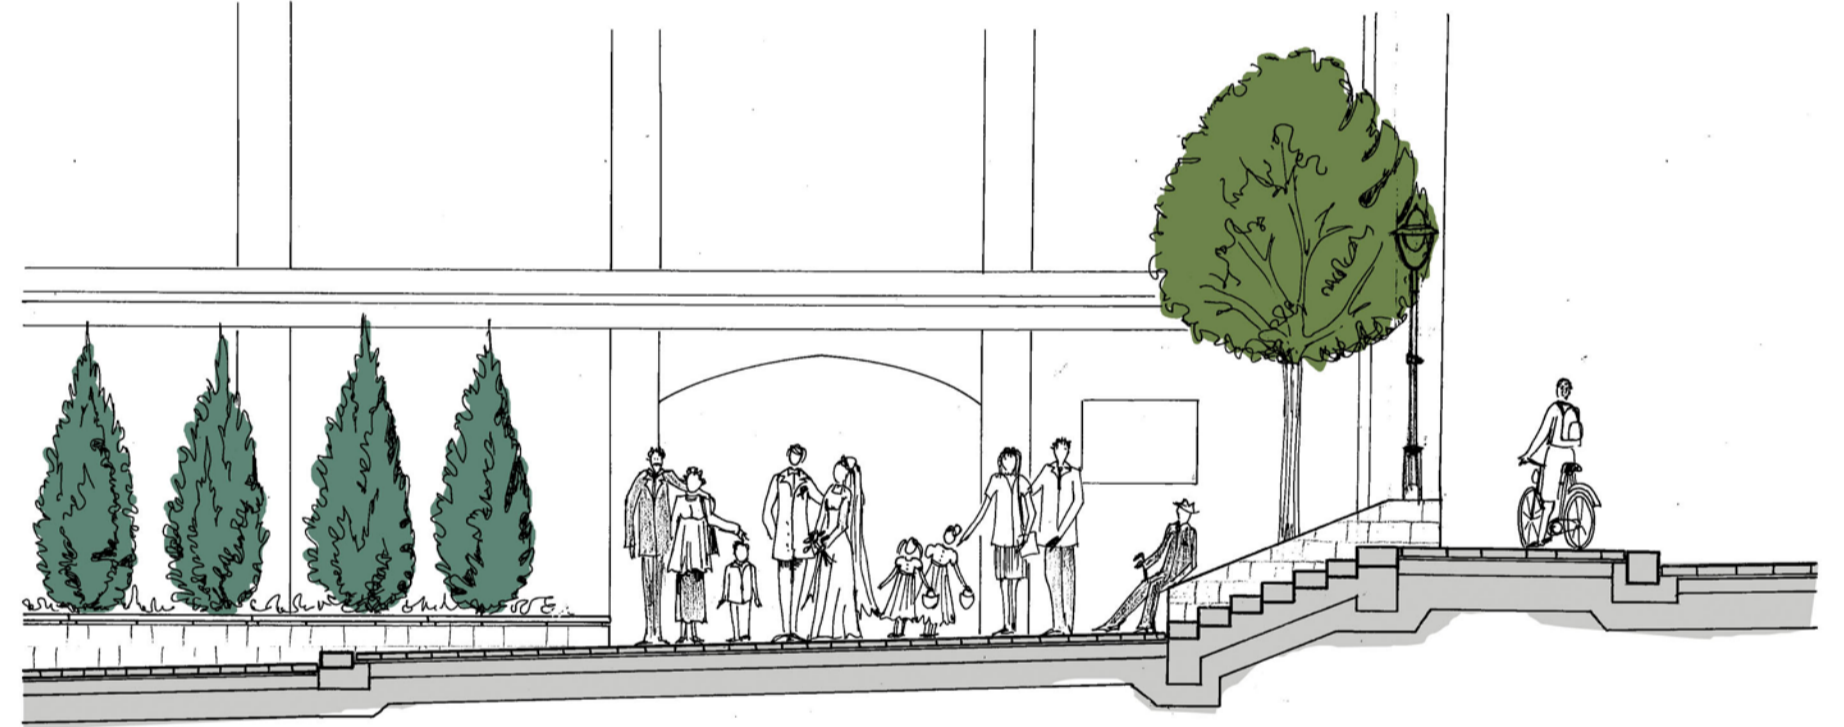

Környezetrendezési helyszínrajz M=1:500

