


északi homlokzat

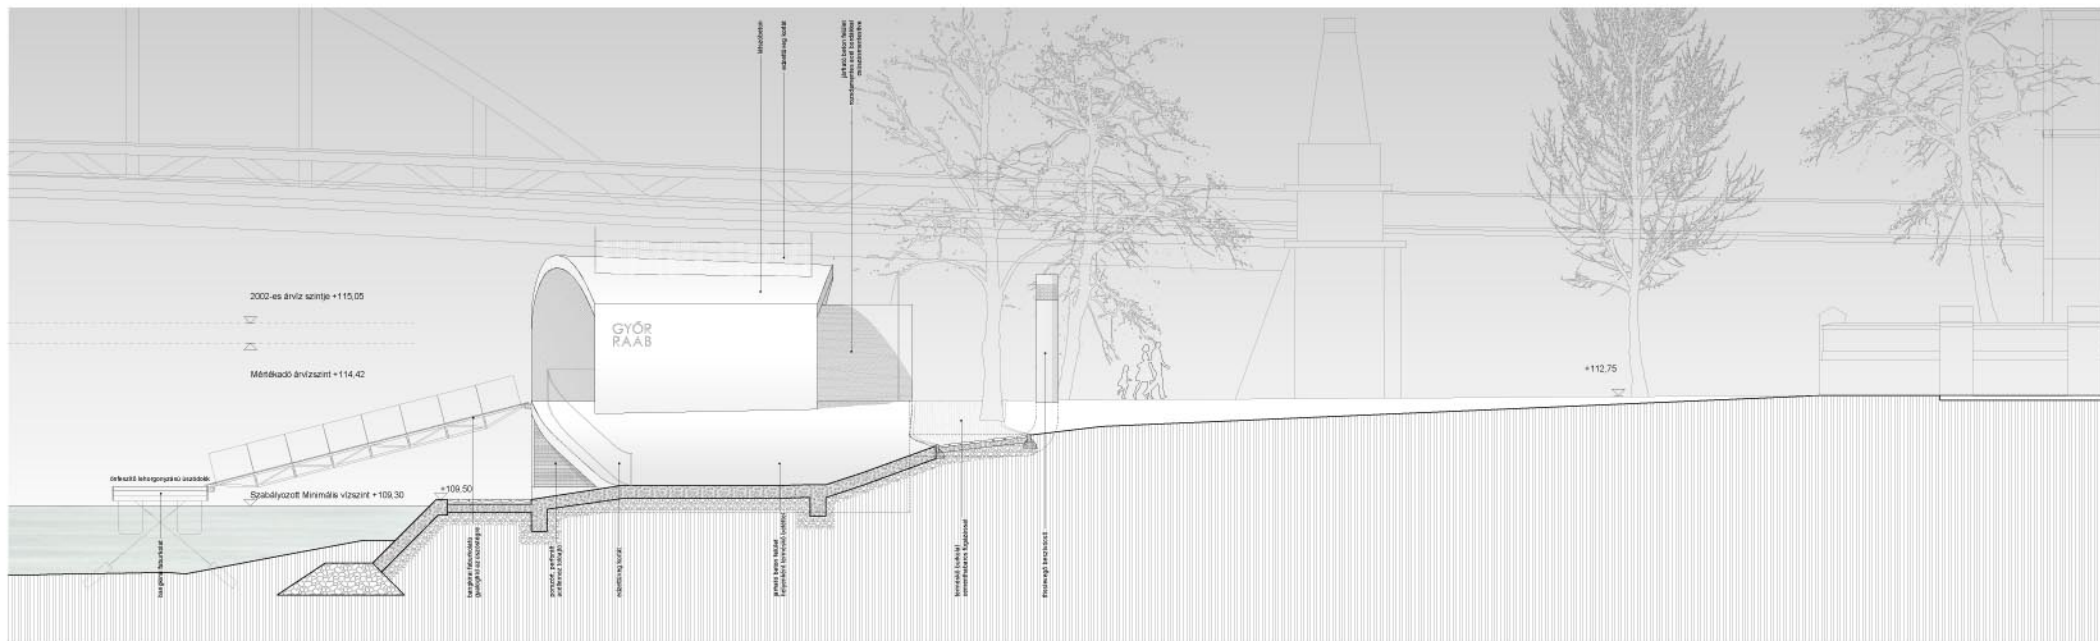

nyugati homlokzat