



külső tér
01

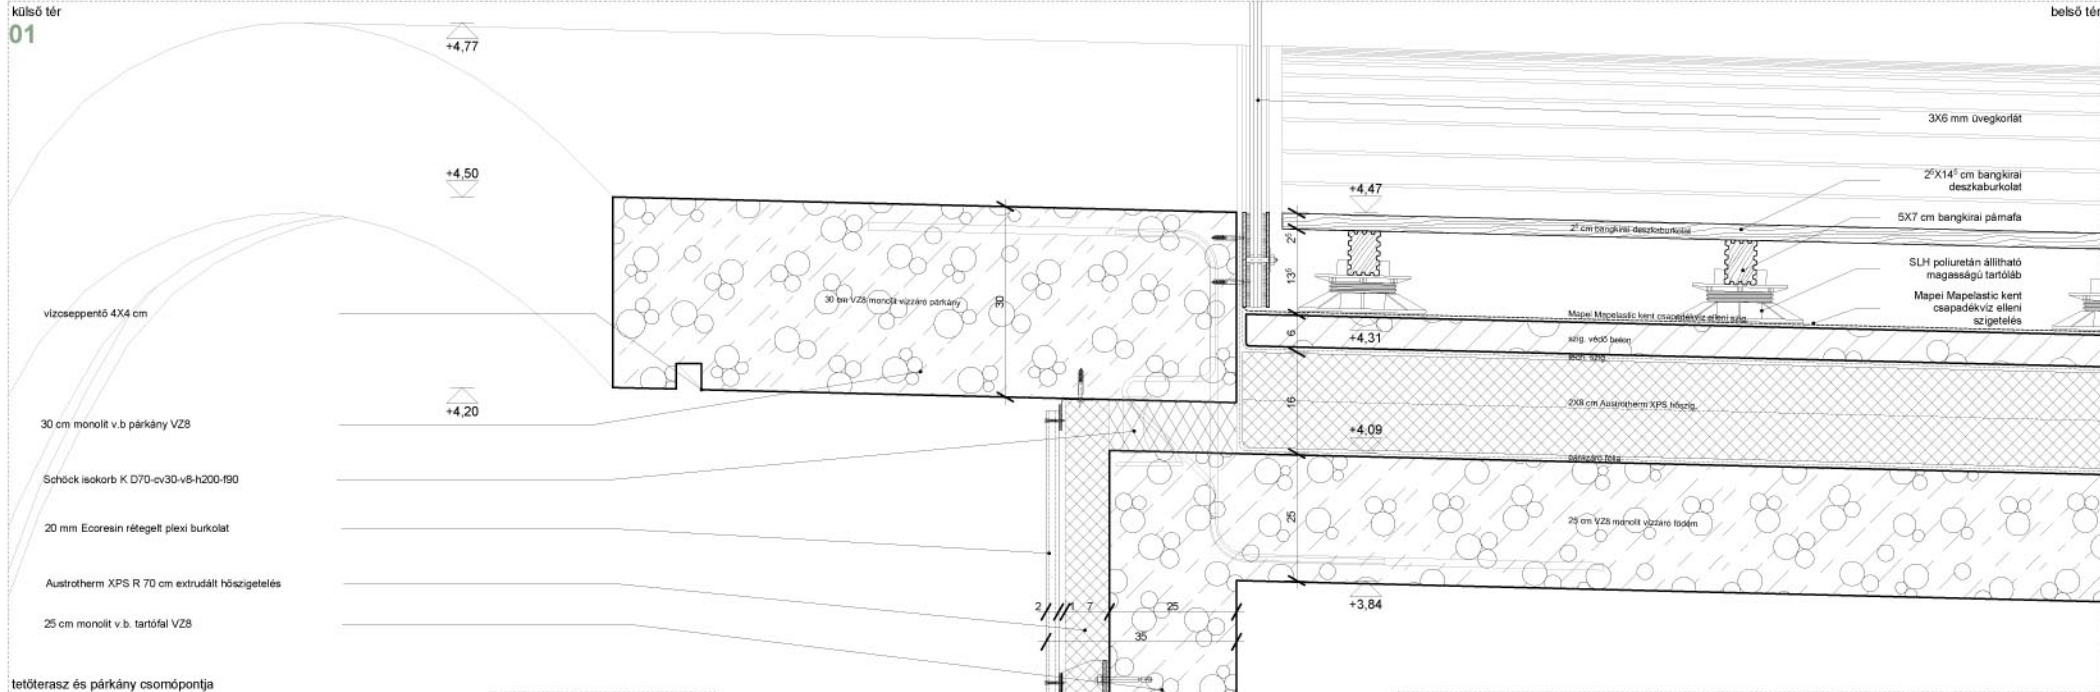


tetőterasz és párkány csomópontja

külső tér
02

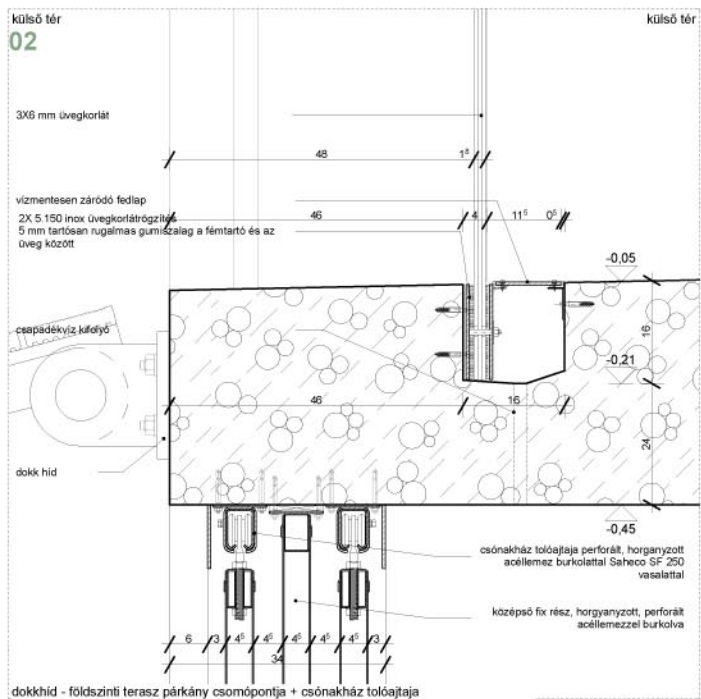


dokk-híd - földszinti terasz párkány csomópontja + csónakház toloájaja

külső tér
03

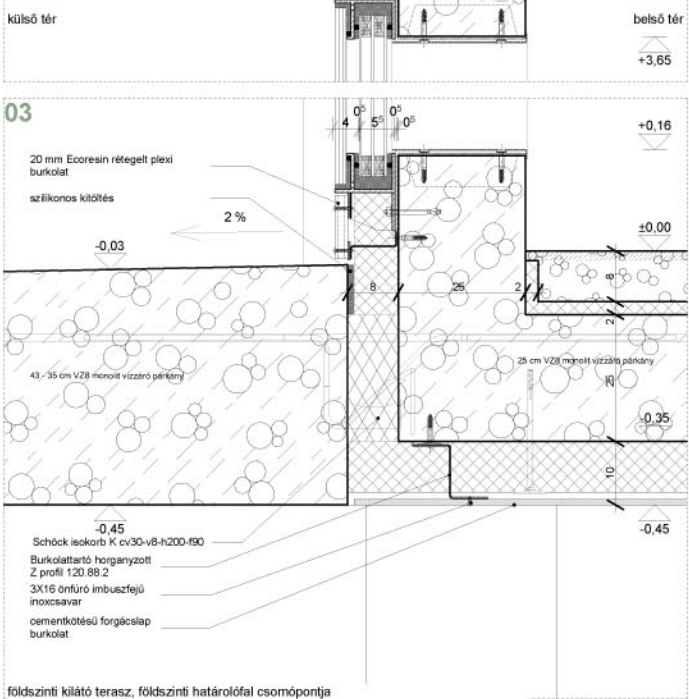

földszinti kilátó terasz, földszinti határolólal csomópontja

belső tér
04

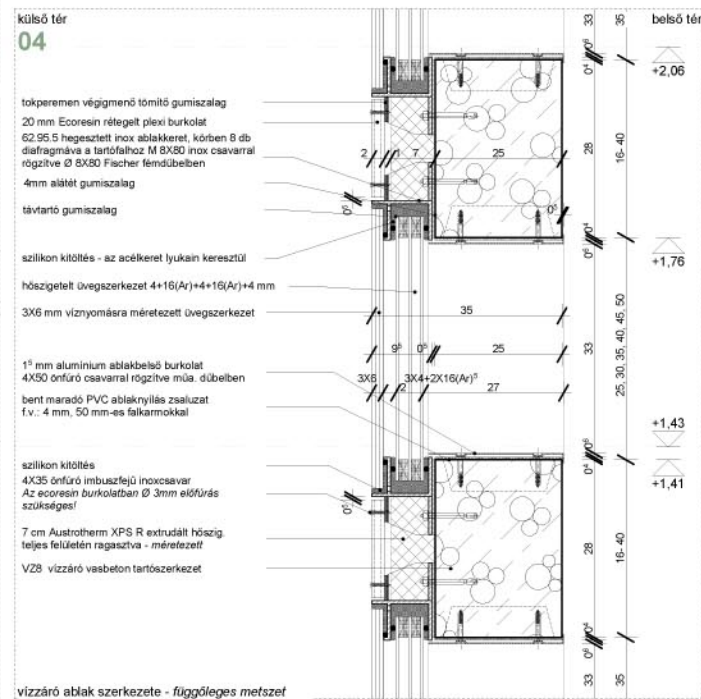

vízzerő ablak szerkezete - függőleges metszet