
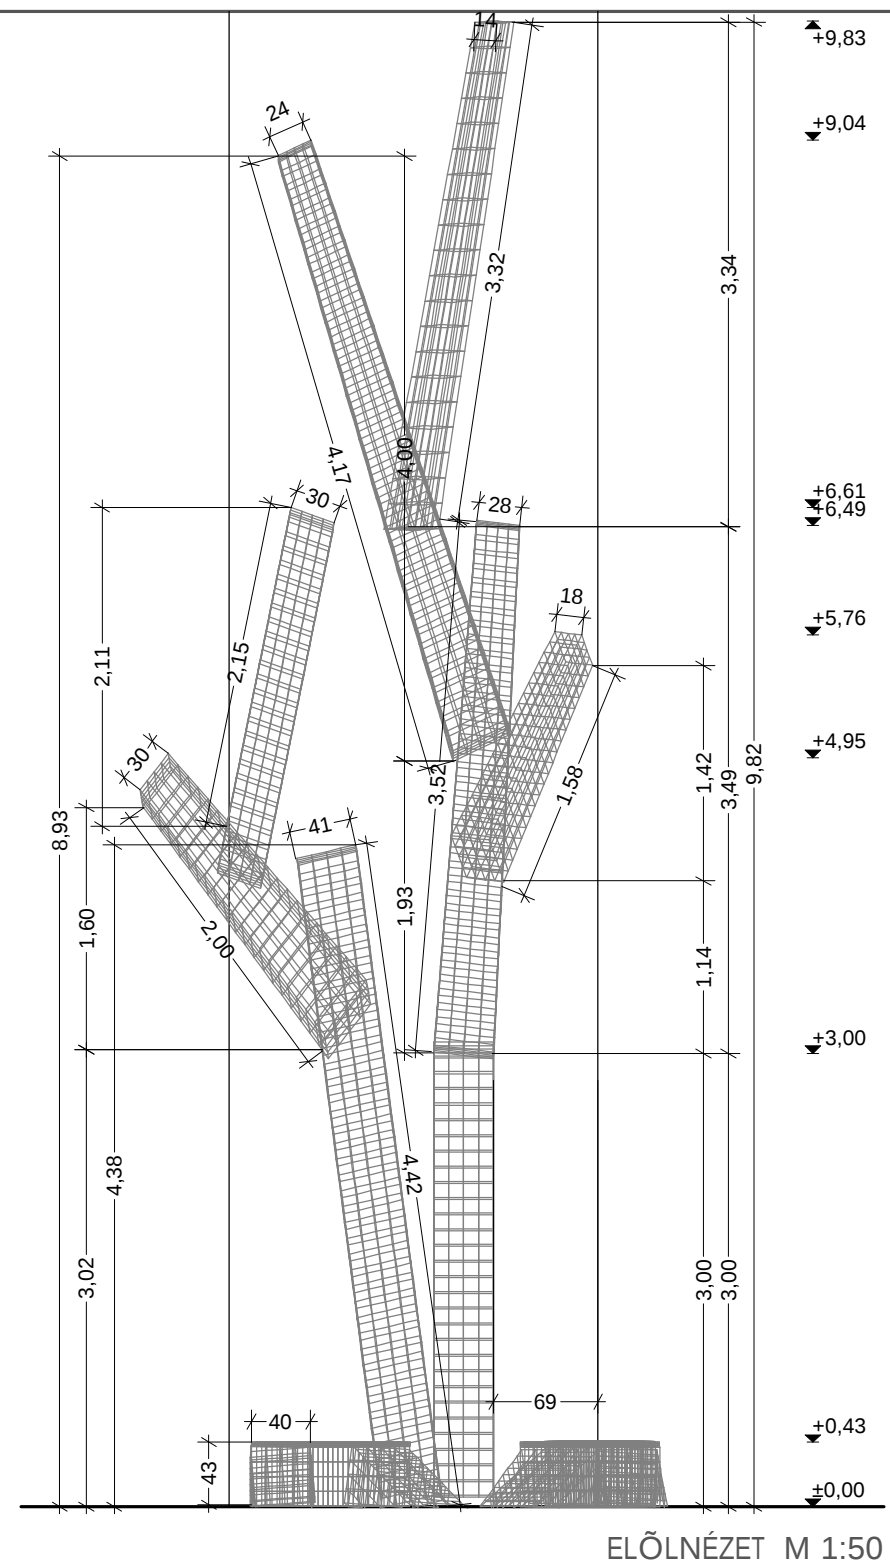


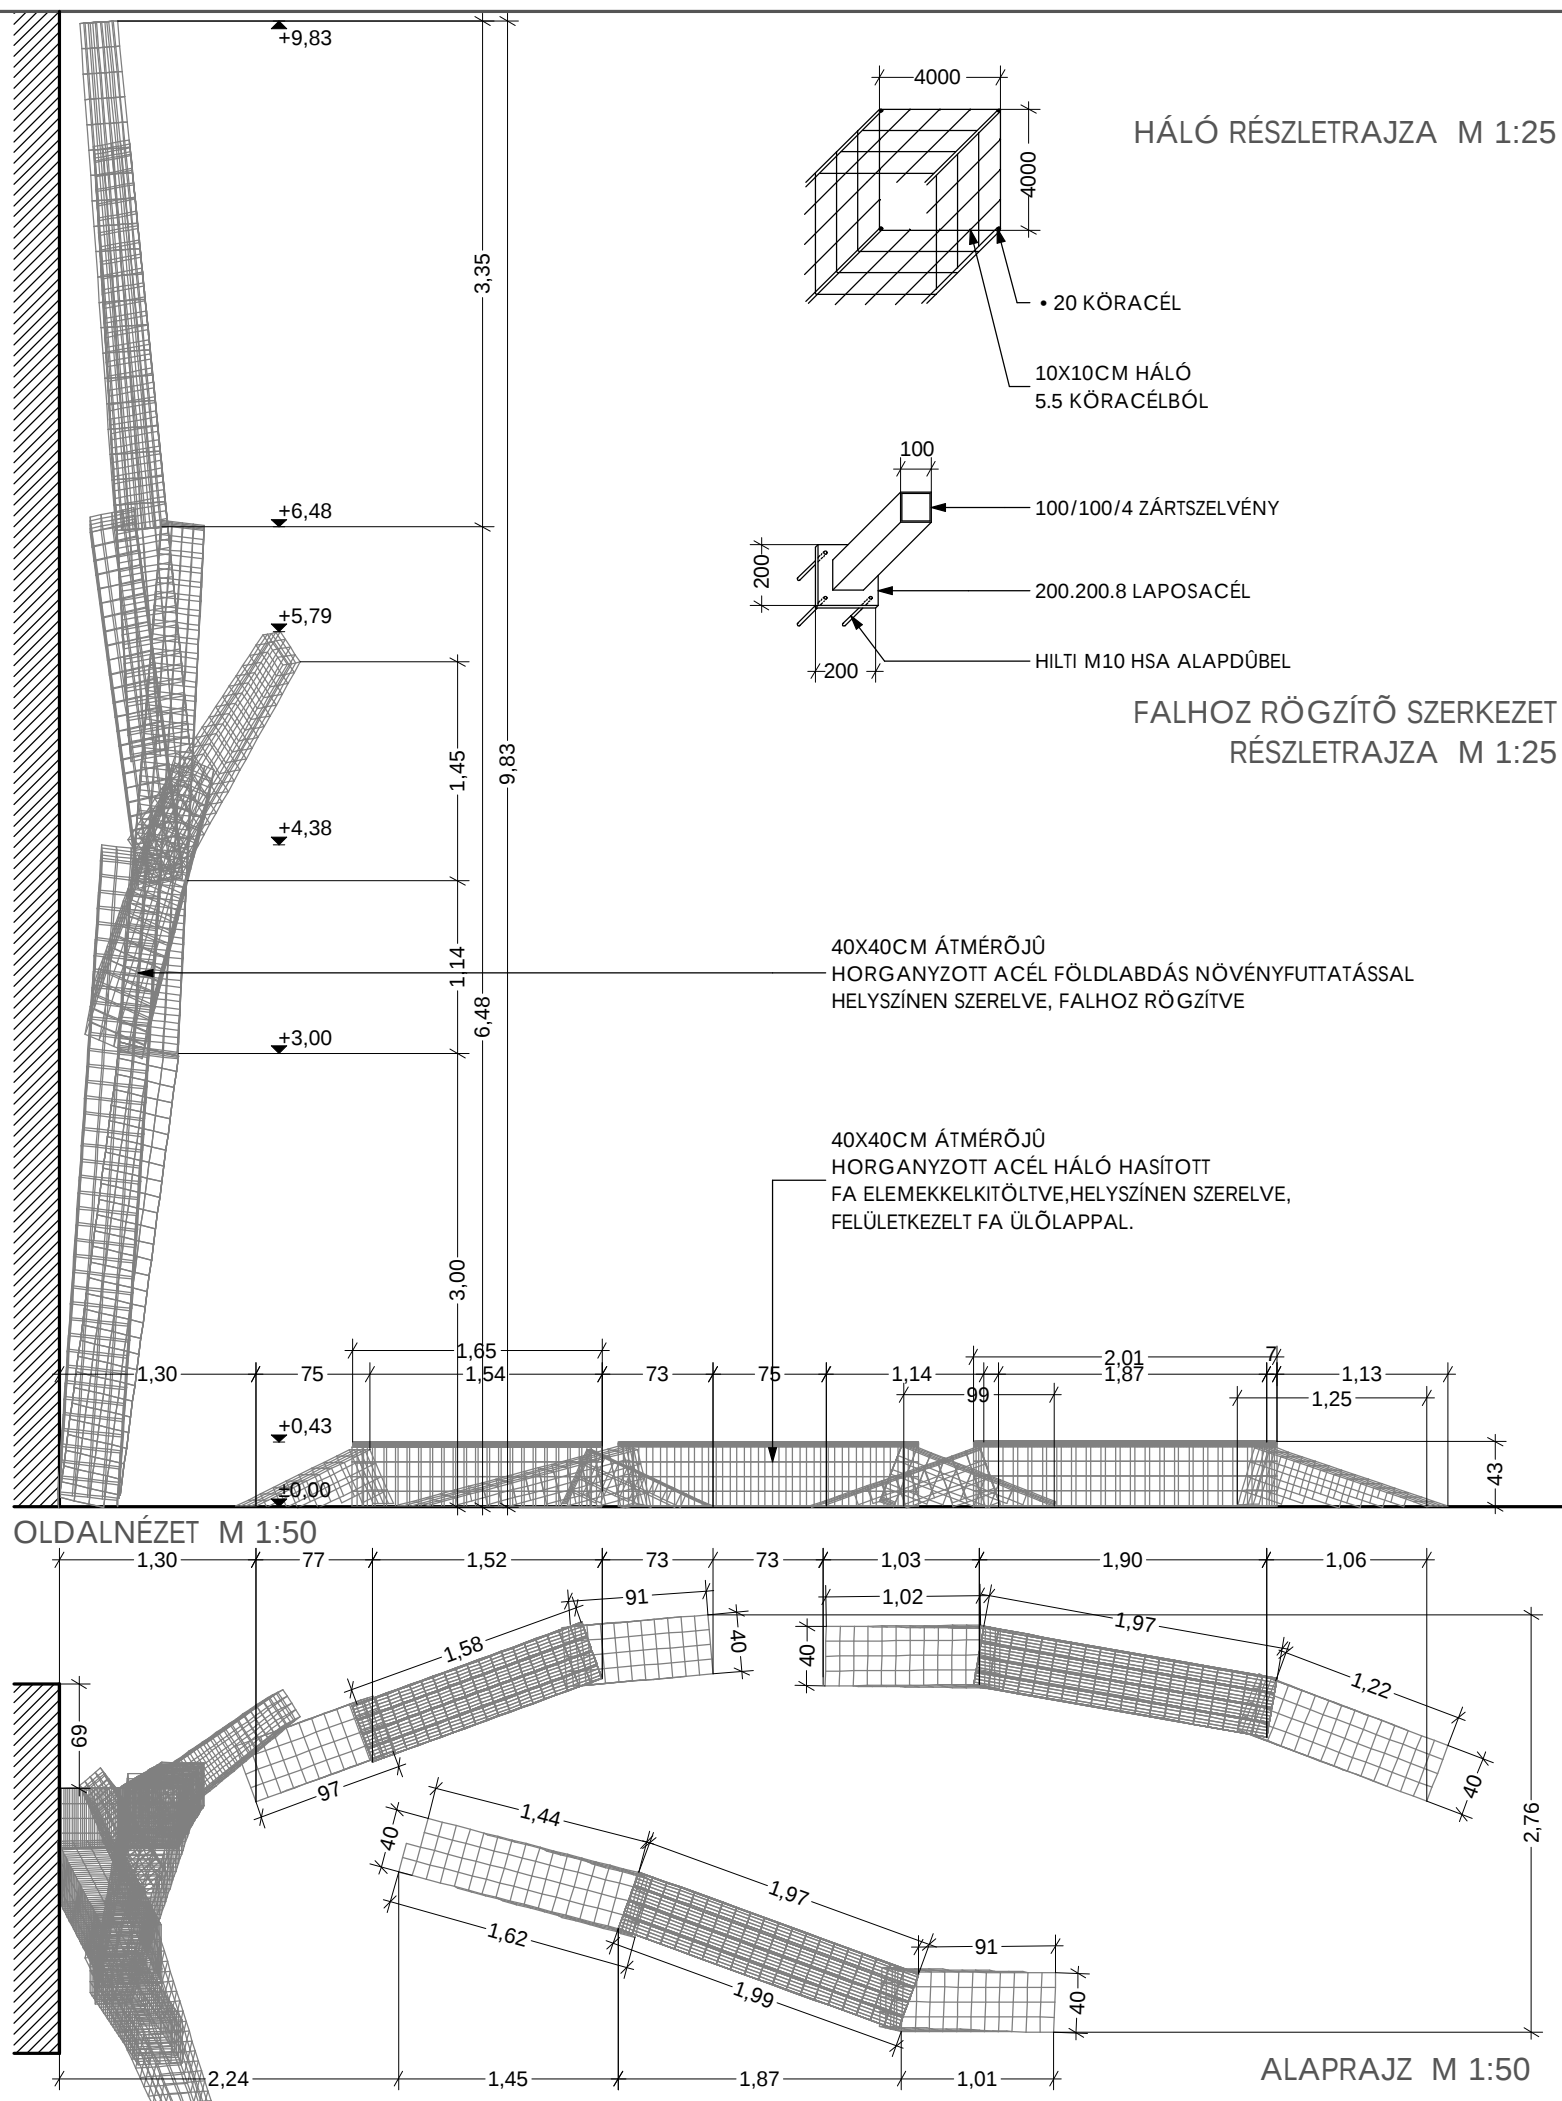

G Y Ö K E R E I N K
MŰSZAKI TERV M 1:50, M 1:25

A mű szerzői: Walner Krisztina táj és kertépítész
B. Szabó Veronika, Szeift Zsuzsanna, Vesztergom Ádám munkatársak
Műalkotás a Nyugat-Magyarországi Egyetem Közgazdaságtudományi Karának
Sopron, Erzsébet u. 9. szám alatti épületébe
Magyar Universitas Program – Kortárs Képző- és Iparművészeti Pályázat