

Építész:
Páricsy Zoltán

Építész munkatárs:
Wittinger Győző és Safranka Péter


Látványterv:
Horváth Zoltán

Statikus tervező:
Zoltán Katalin és Petrilla Zsolt

Épületgépész tervező:
Hucker Csaba

Elektromos tervező:
Kolics Tamásné

Geotechnikus:
Bogár Sándor

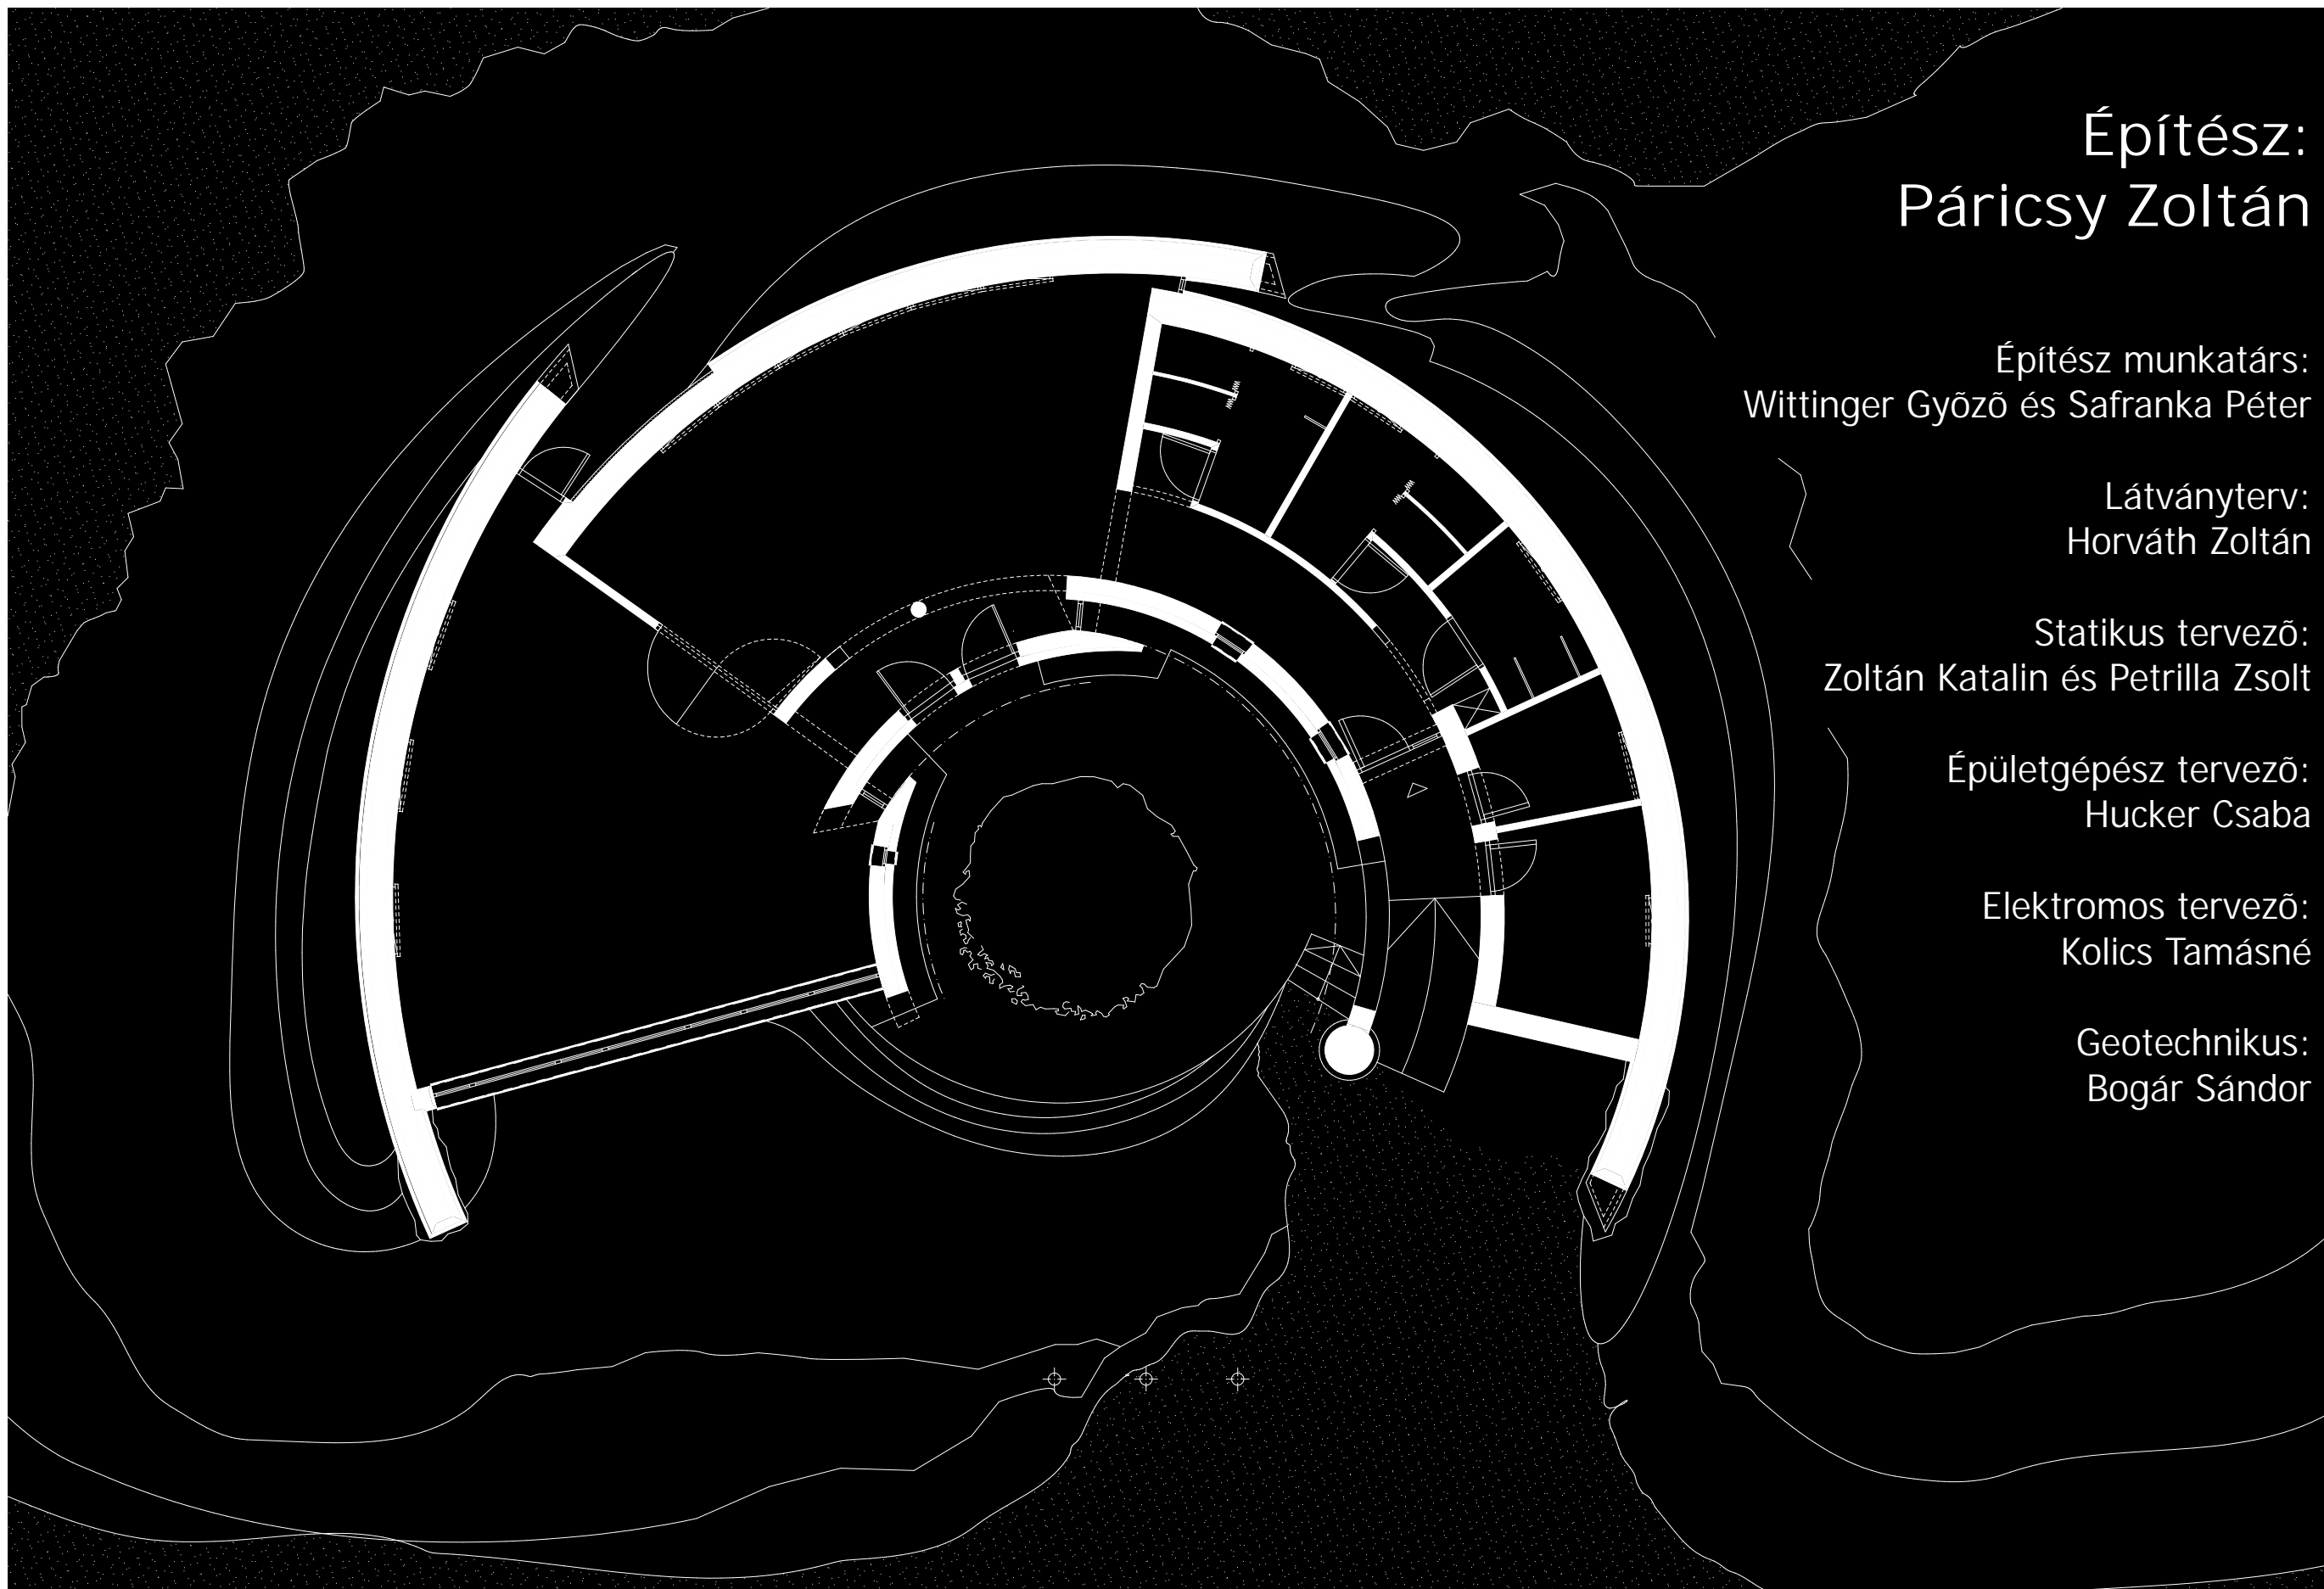

Alaprajz



JAHODA és PÁRICSY Építésziroda/Architects

B u d a p e s t / H u n g a r y