


48-as tér alaprajzi részlet és keresztmetszet 1:200

**48-as tér**  
 Többfunkciós tér, a város kevés zöld foltjainak egyike. Leginkább egy gyűjtőszerepet tölt be az EKF városrész szempontjából. Itte érkeznek a látogatók a Búza tér, illetve a Belváros felől, és innen haladnak tovább az Universitas utcán a Könyvtár és a Koncertterm épületeit érintve a Zsolnay Kulturális Negyedig. A tér ezenkívül a Jogi és Közgazdaságtudományi Karok diákjainak campusa is, valamint kegyeleti park, és játszótér egyben. Legfontosabb eszközünk a meglévő faállomány megtartása és pótlása mellett egy olyan burkolt "piaza" szerű találkozó felület kialakítása, ahol a kulturális negyedbe látogatók, és az egyetemi hallgatók is megtalálják a számukra fontos helyeket, zugokat. Egy burkolatba süllyesztett /kiemelt/ megmozgatható térplasztika szolgál várakozó, találkozó, pihenőhelyül, információgyűjtésre, ahonnan a parkot átszelő sétányon juthatunk tovább az Universitas utca irányába. A parkban a különböző funkciókat a sétány választja el. Délen a burkolt piazza mellett az egyetemhez tartozó ligetes szoborpark kapna helyet, a délekeleti sarokban az óvoda vezéskörzetébe tartozó játszótér. Zöldfelületekkel, gumitéglás burkolatokkal tarkítva, a sétány tengelyére merőleges tengelyen pedig a két emlékművet helyeztük hozzájuk méltó pozícióba. A park északi oldalán a terepet mint egy szőnyeget felhajtvá akusztikai védelmet hozunk létre.

48-as tér alaprajz részlet 1:200

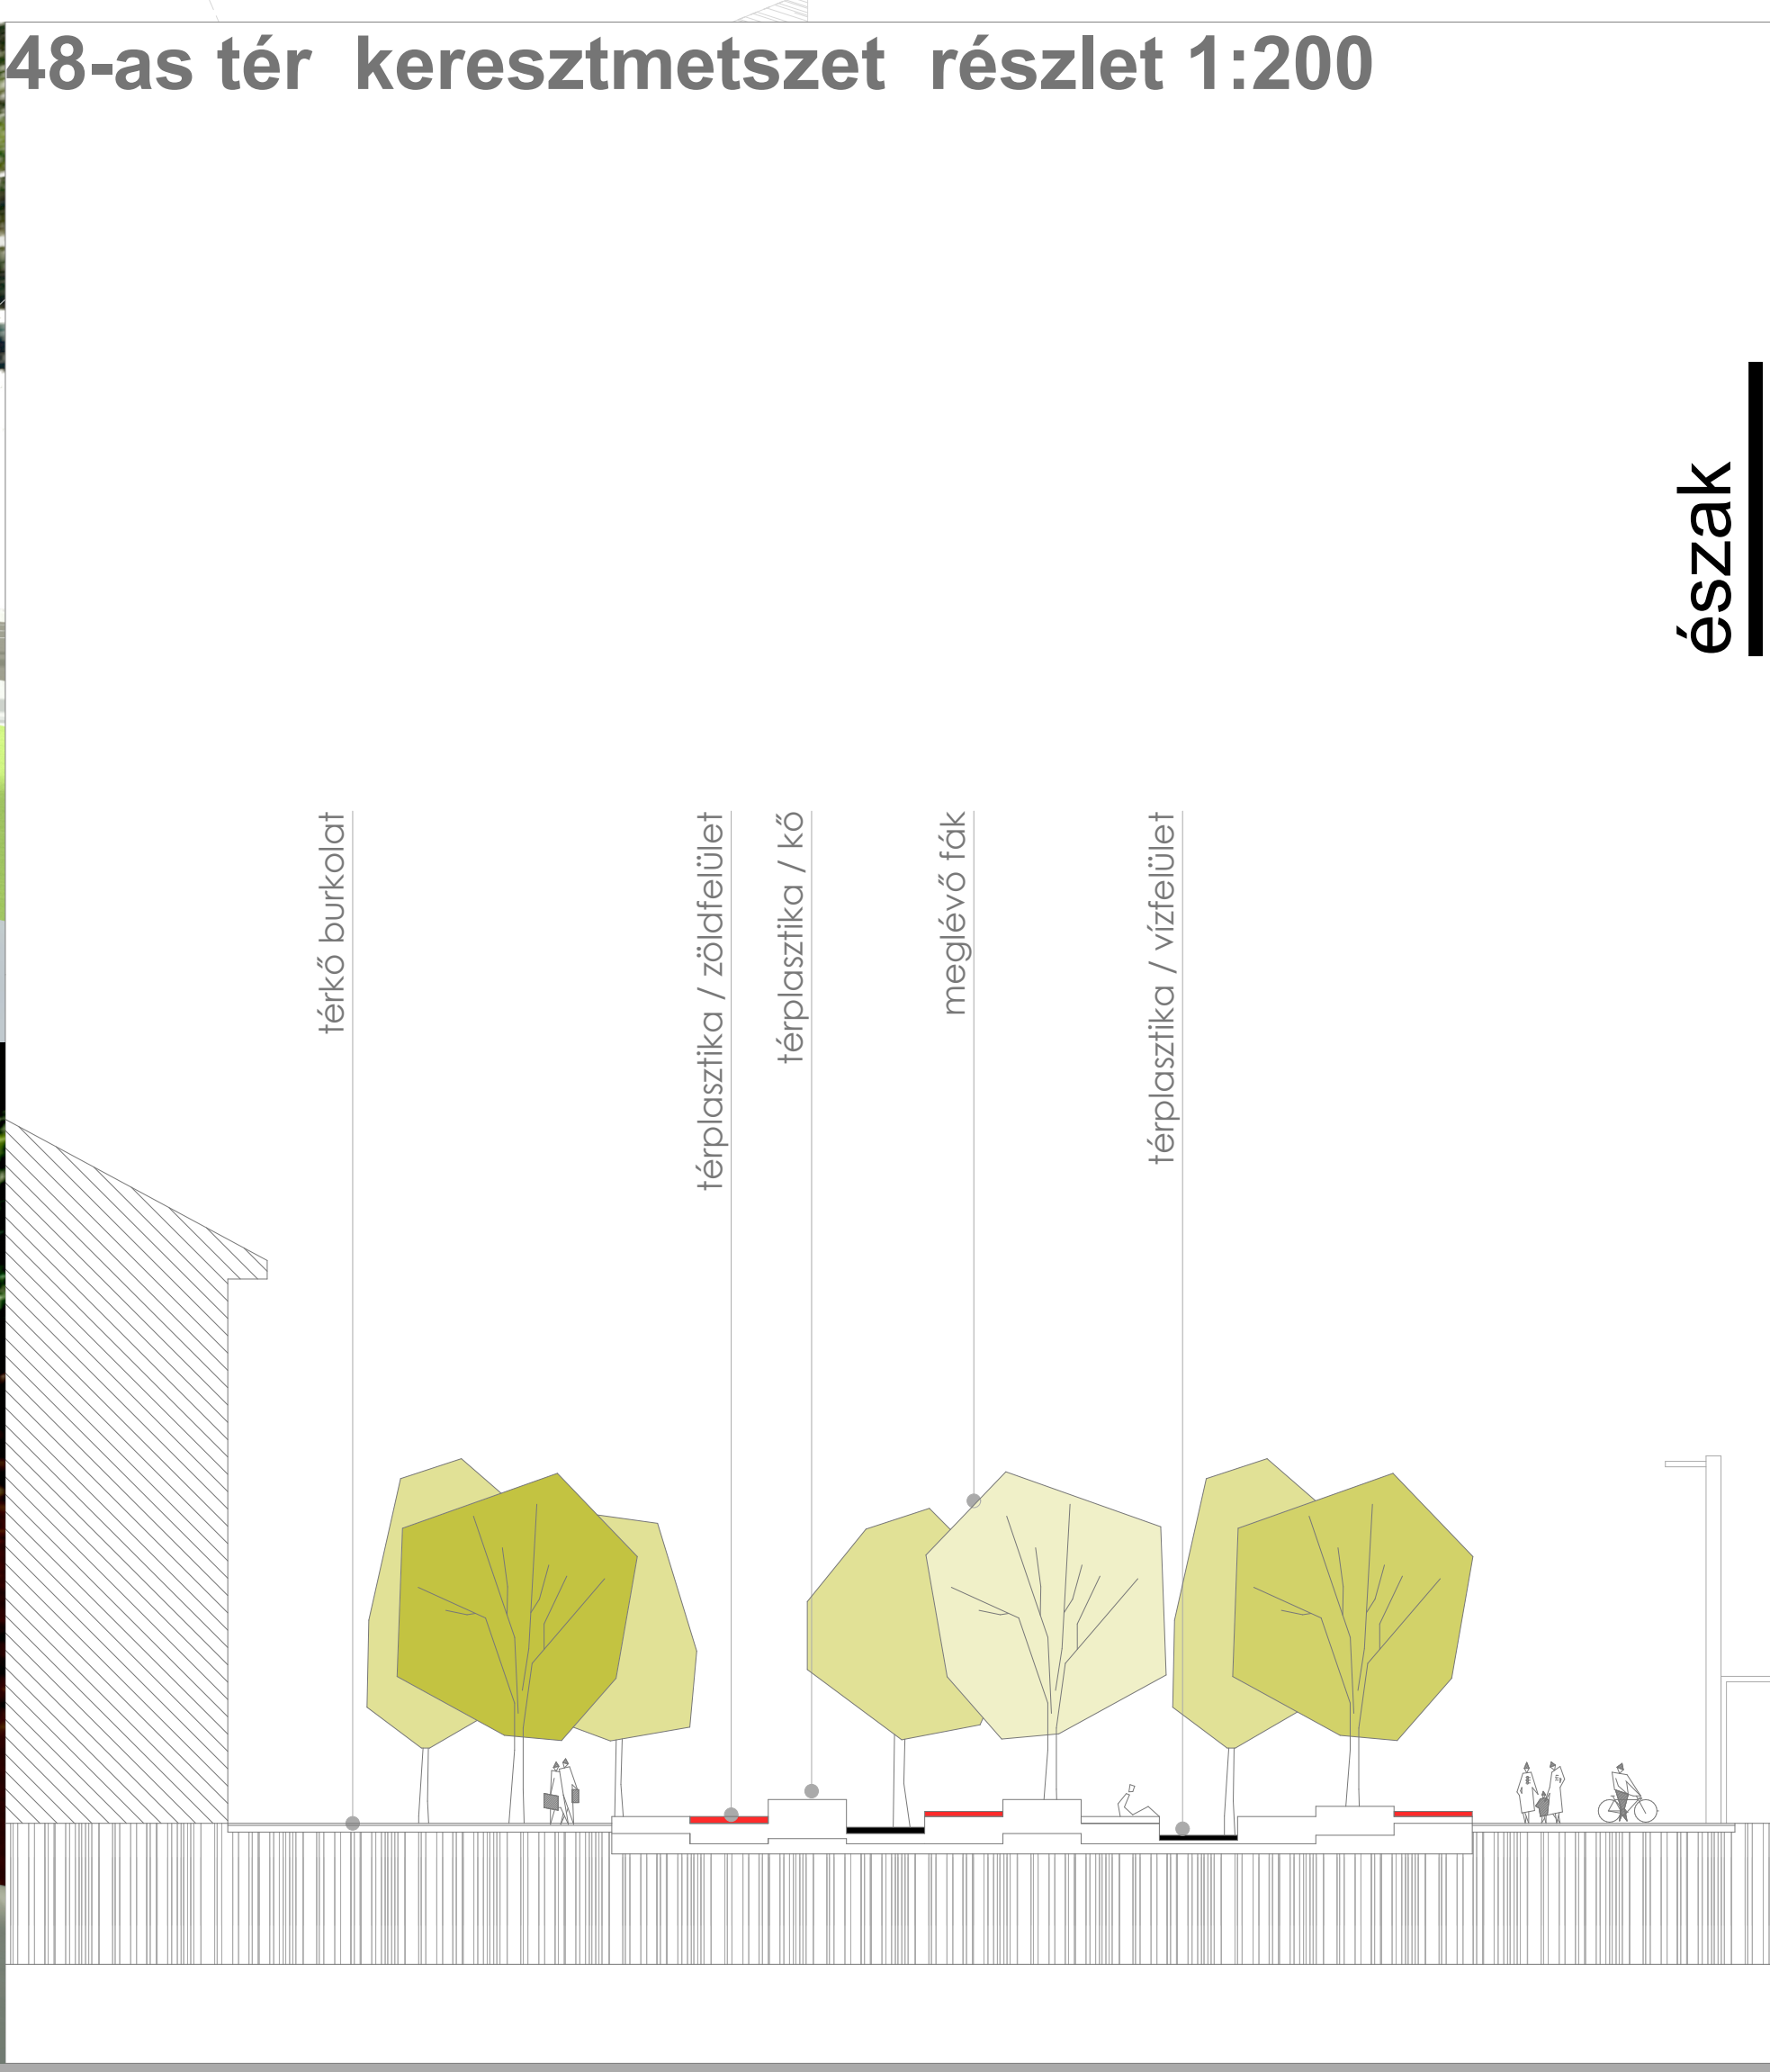

48-as tér keresztmetszet részlet 1:200