

Alsóhavi utca 1:500

Alsóhavi utca kapcsolat teremti az EKF városrész és a Tettye között. Déli részének teresedéseinél megszüntettük a jelenlegi kautikus parkolót, az utca mellett párhuzamos parkolóhelyeknek biztosítottuk lehetőségét. A területen átvezetett kerékpárút ebben a sávban észak felé tud folytatódni az Ágoston tér és a Tettye felé. Feltételezzük, hogy a nyugati teresedés déli oldalán a helyszínrajzon ábrázolt, azonban a valóságban nem létező térfalak később lakóházként épülnek be, és ezek szolgáltató funkciói a most használaton kívüli terület tölti meg.




Rendelőintézet előtti rész 1:500

Rendelőintézet előtti parkban megvalósuló lakóépülettől az ábrázolt kubatúrát feltételeztük, ez elé terveztünk egy intenzív zöld felületű parkot. A Zsólyay Vilmos útra fűzött vizuális zöldfelületsor egészíti ki ez a parkfelület. A zajos úttól azonban némi távolságot tartva itt is felhajtott szőnyegként kezeljük a füvesített felületet, amely egyben zártabb, védettebb teret biztosít a mögötte lévő parknak. Búza tere és a kulcsprojekteket összekötő kerékpárút áthalad a tér északi oldalán, amely az Alsóbalokány utcán folytatódva elkerüli a 6 os főutat, és a Balokány ligetnél tud újra bekapcsolódni a körbevezetett kerékpárútba.



Rendelőintézet előtti tér metszete 1:200

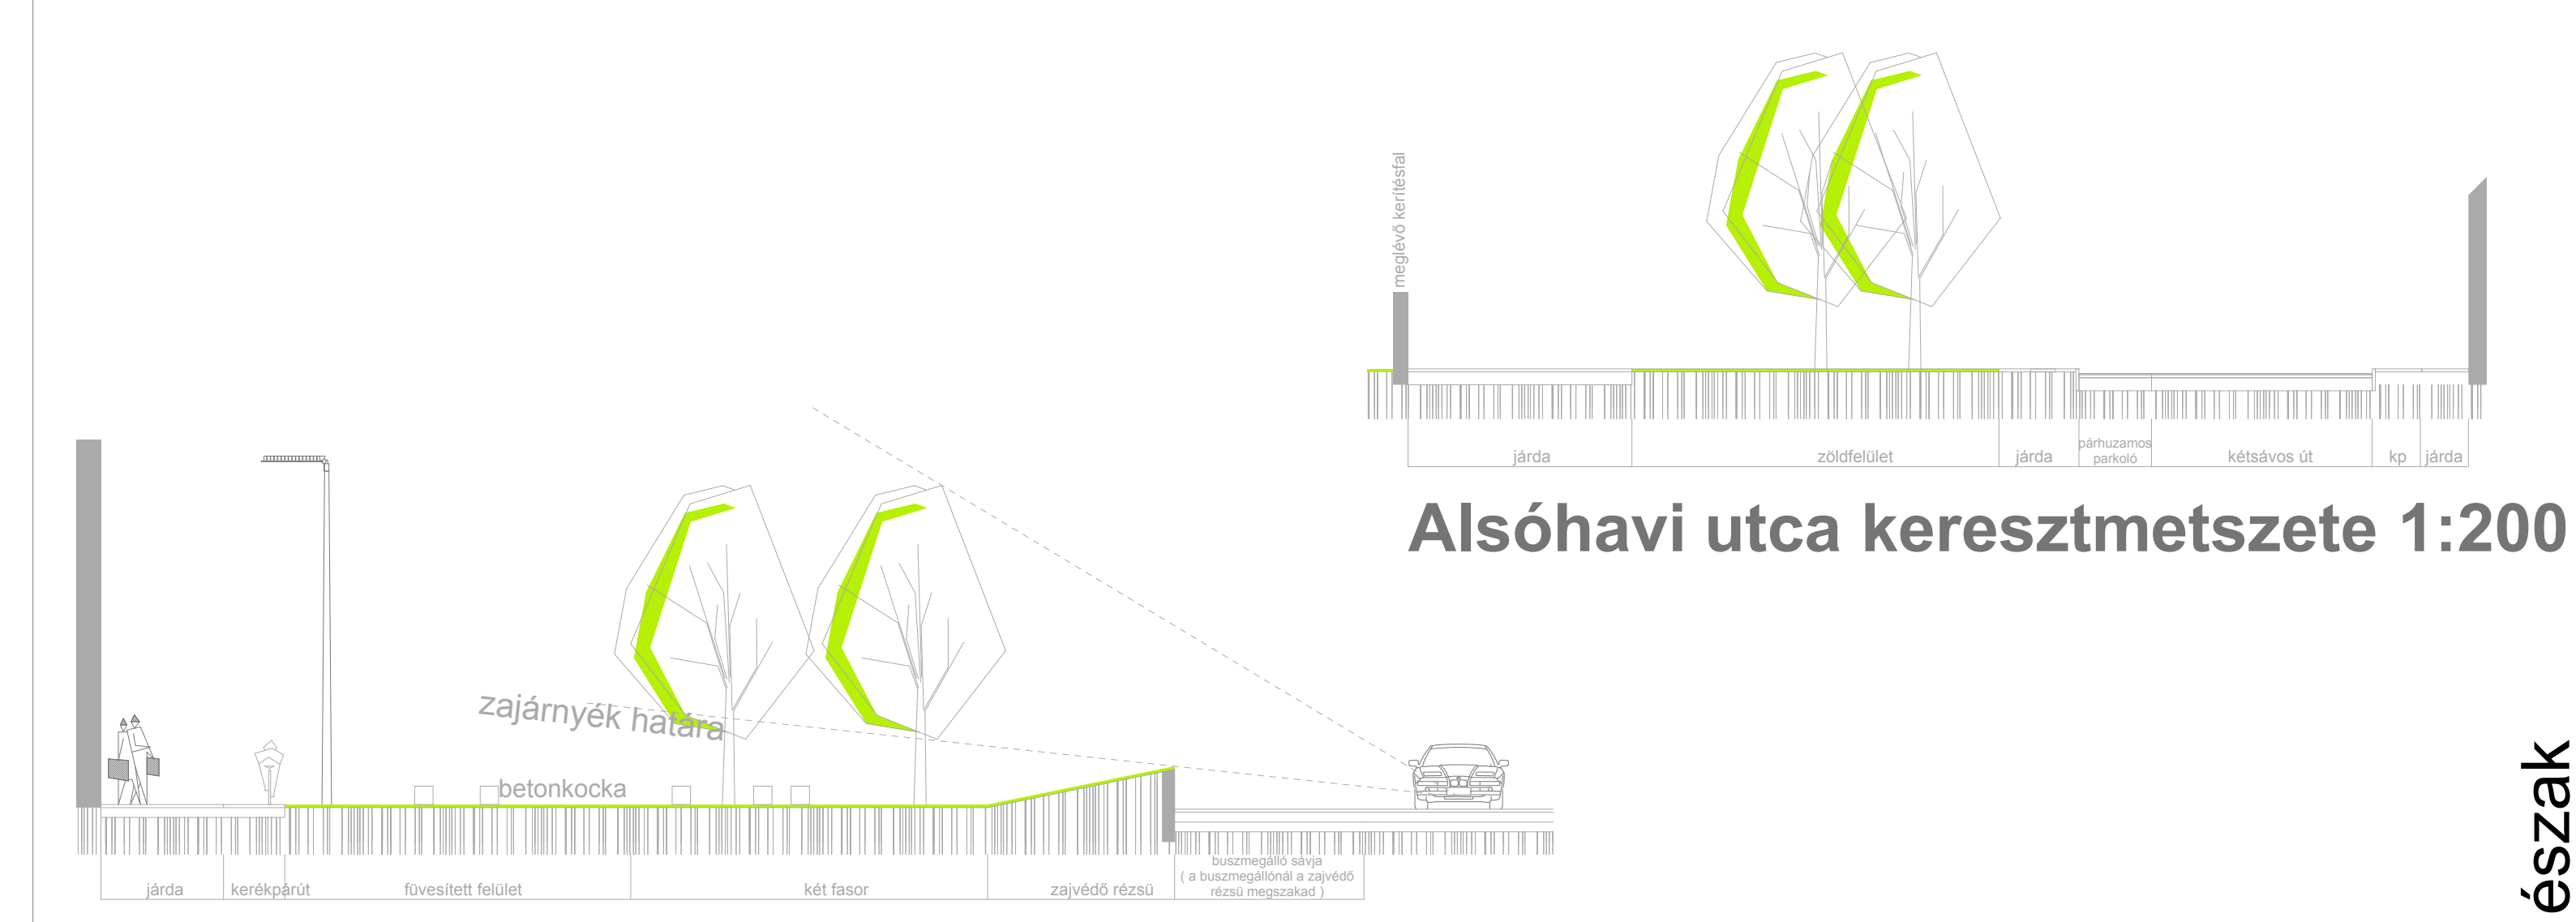

Alsóhavi utca keresztmetszete 1:200

