



A SZOMBATHELYI WEÖRES SÁNDOR SZÍNHÁZ ÚJ ÉPÜLETE

KONCEPCIÓ: TÉRKAPCSOLATOK, KÖZLEKEDÉS

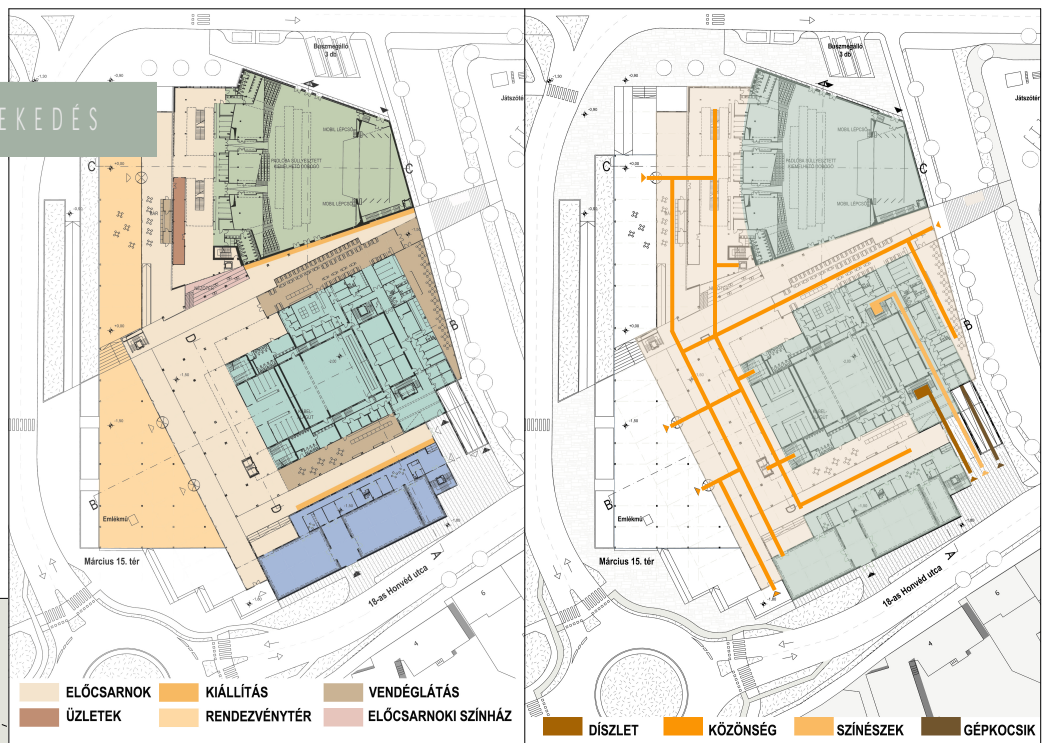

- ELŐCSARNOK
- ÜZLETEK
- KIÁLLÍTÁS
- RENDEZVÉNYTÉR
- VENDÉGLÁTÁS
- ELŐCSARNOKI SZÍNHÁZ
- DÍSZLET
- KÖZÖNSÉG
- SZÍNESZEK
- GÉPKOCSIK

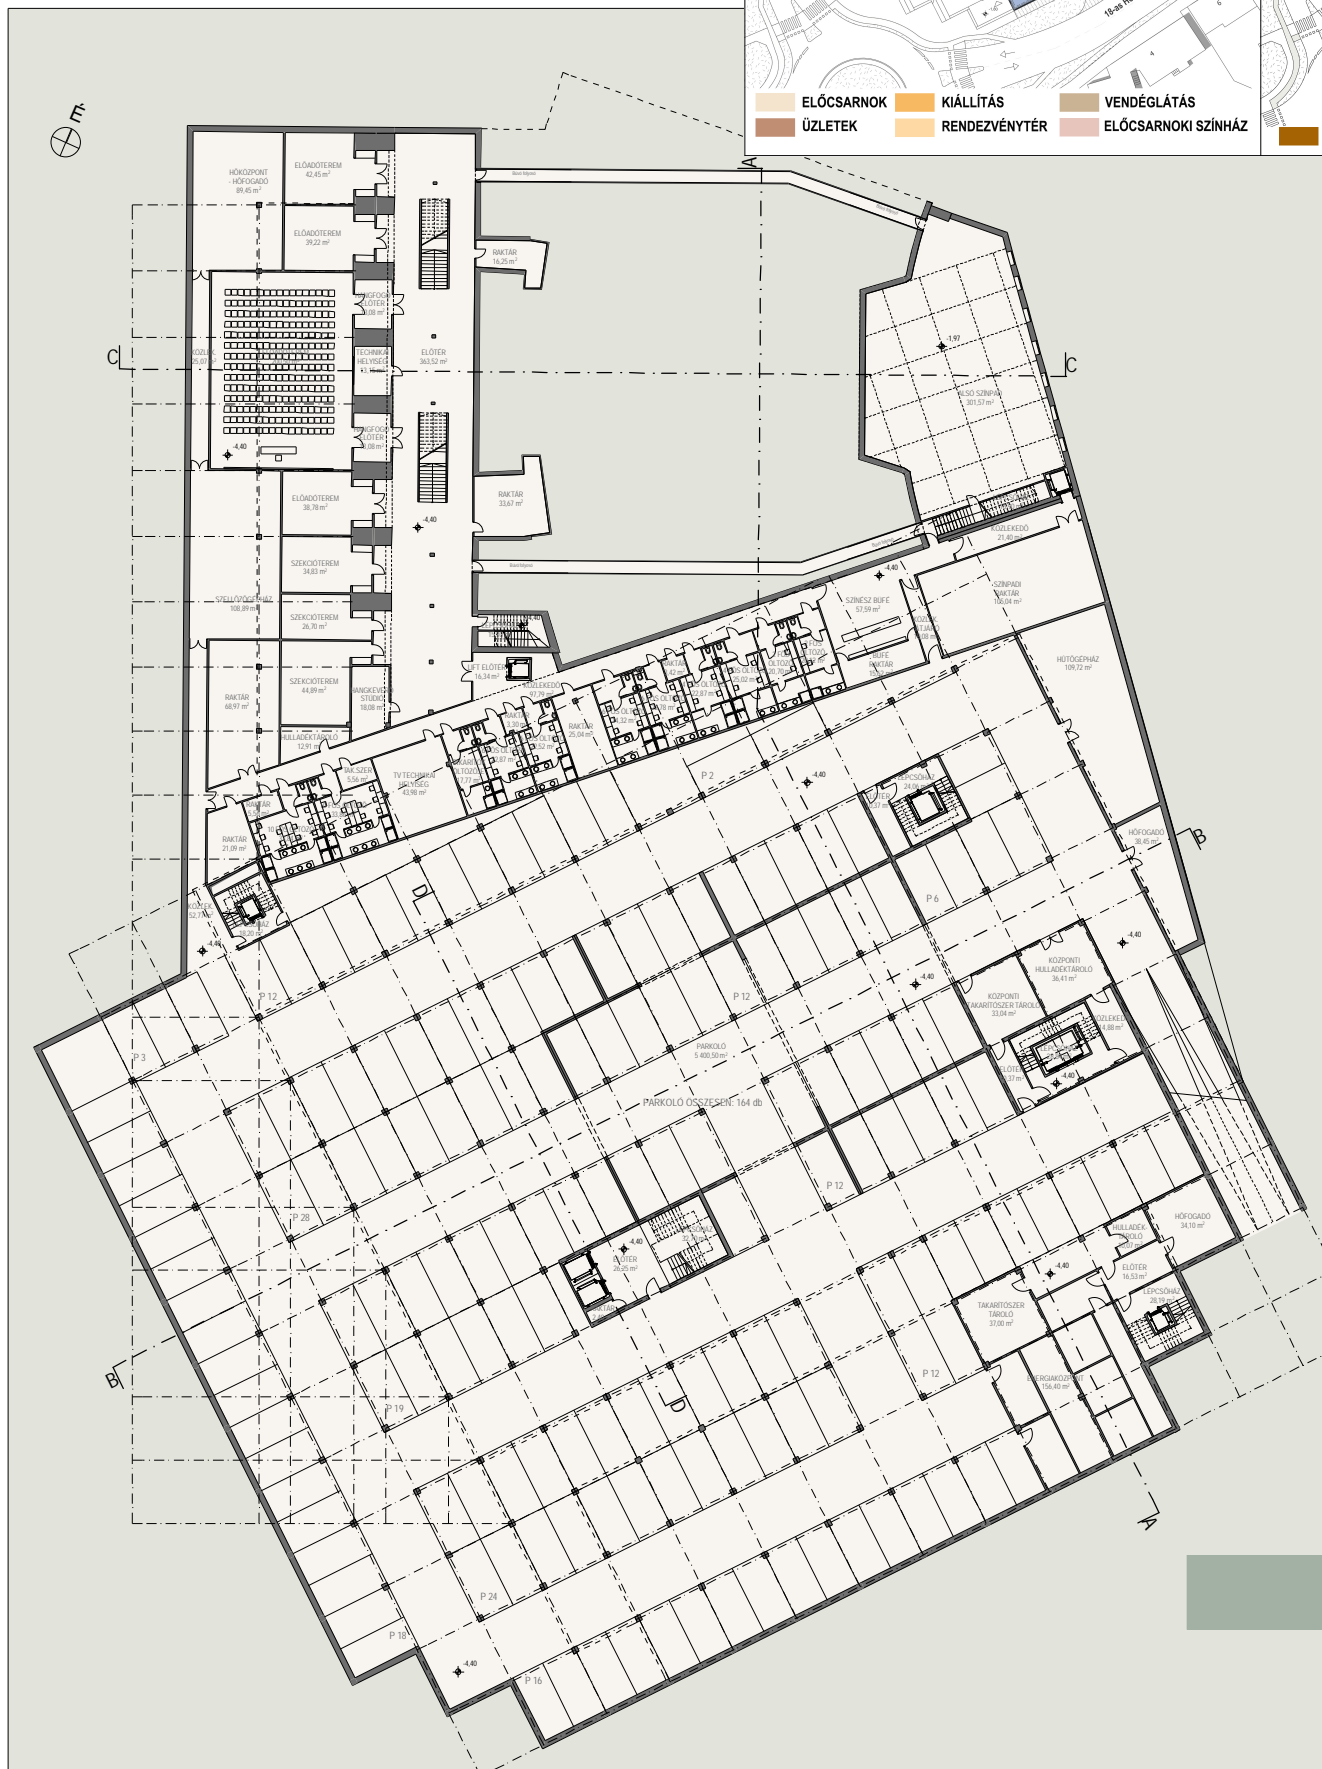

PINCESZINTI ALAPRAJZ

PERSPEKTÍVÁK

PINCESZINTI ALAPRAJZ M=1:250

12

3

4567891011